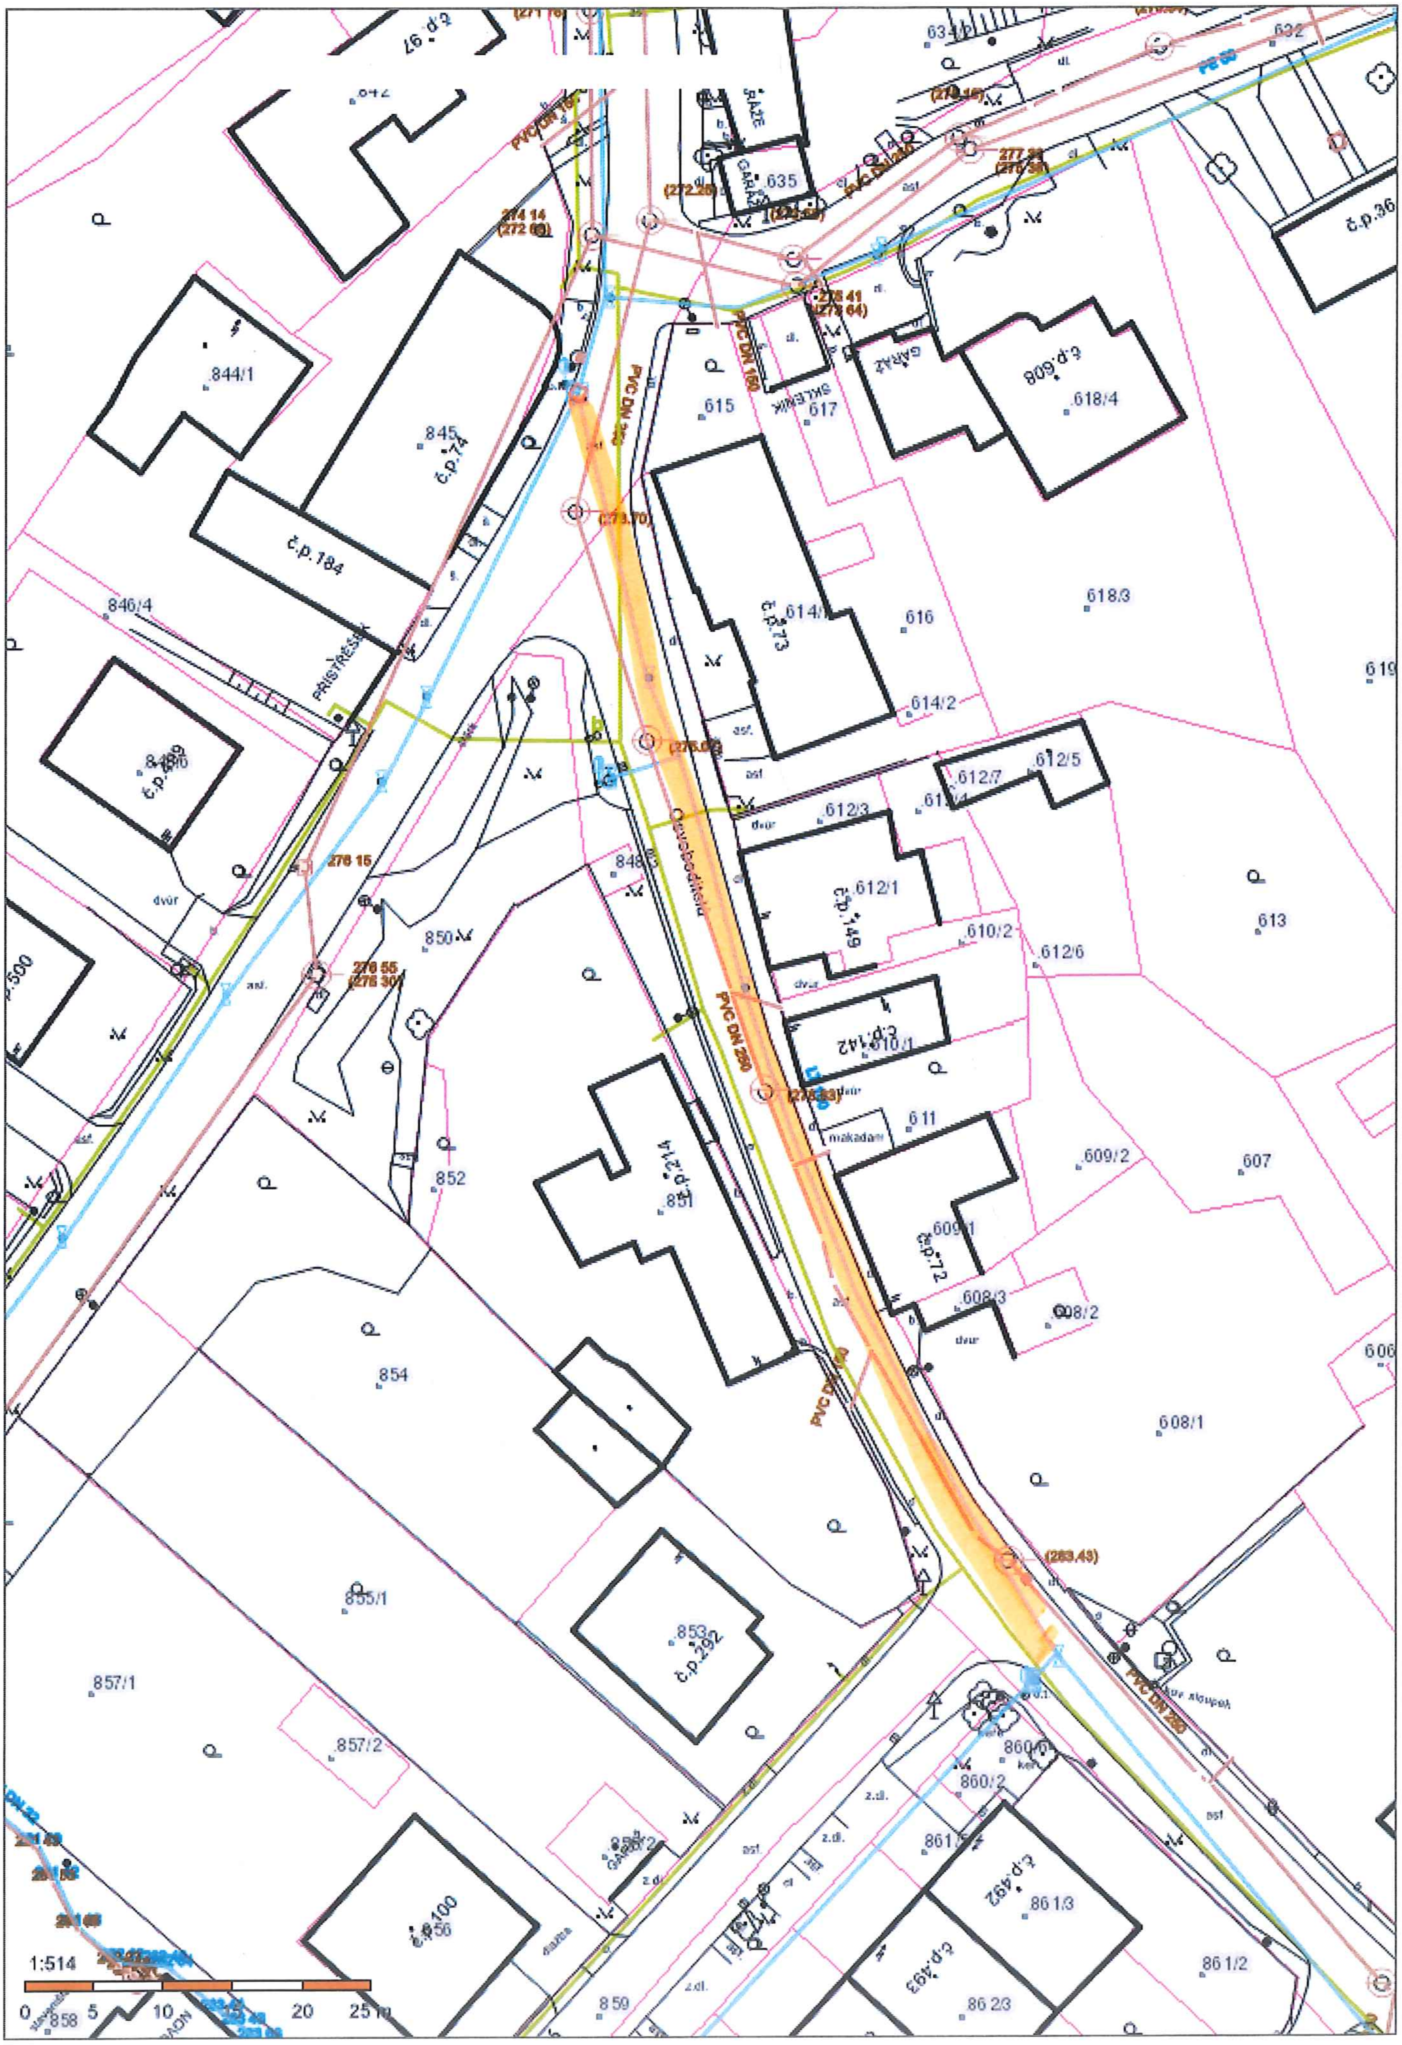
1:514
0
5
10
20
25 m
PVC DN 250
PVC DN 150
PE 50
DN 32
(283.43)
(275.83)
(276.02)
(273.70)
276 55
(276 30)
276 15
274 14
(272 66)
(272.28)
275 41
(272 64)
277 36
(275 36)
(273.45)
(271 76)
Osvobození
č.p.97
č.p.36
č.p.608
č.p.74
č.p.184
č.p.273
č.p.149
č.p.142
č.p.72
č.p.214
č.p.292
č.p.100
č.p.492
č.p.493
č.p.500
č.p.690
GARÁŽ
SKLENÍK
PŘÍSTŘEŠEK
makadam
dvůr
asf.
dl.
z.dl.
842
635
634/1
632
844/1
845
846/4
849
850
848/3
852
851
854
855/1
853
857/1
857/2
858
859
858/2
860/1
860/2
861/1
861/3
861/2
862/3
615
617
618/4
618/3
619
616
614/1
614/2
612/7
612/5
612/4
612/3
612/1
610/2
612/6
613
610/1
611
609/2
607
609/1
608/3
608/2
606
608/1