


# ÚZEMNÍ PLÁN SLUŠOVICE

PŘEDPOKLÁDANÉ ÚPLNÉ ZNĚNÍ PO ZMĚNĚN Č. 2



STAV	NÁVRH	ÚZEMNÍ REZERVY
*****		HRANICE ŘEŠENÉHO ÚZEMÍ
-----		HRANICE KATASTRÁLNÍHO ÚZEMÍ
—		HRANICE ZASTAVĚNÉHO ÚZEMÍ K 31.3.2020
—		HRANICE ZASTAVITELNÝCH PLOCH
B	B	PLOCHY BYDLENÍ
BH		PLOCHY BYDLENÍ HROMADNÉHO
BI	BI	PLOCHY BYDLENÍ INDIVIDUÁLNÍHO
RJ		PLOCHY RODINNÉ REKREAČ.
SO.1		PLOCHY SMÍŠENÉ OBYVNÉ V CENTRÁLNÍ ZONĚ
SO.2	SO.2	PLOCHY SMÍŠENÉ OBYVNÉ MĚSTSKÉ
OV	OV	PLOCHY VEREJNÉ VYBAVENOSTI
QS		PLOCHY PRO TĚLOVÝCHOVU A SPORT
OH		PLOCHY PRO JЕRÉJNA PØREBĚST A SØUVEJSDÙ SLUŽBY
DS	DS	PLOCHY PRO SILNIČNÍ DOPRAVU
DL		PLOCHY PRO LETECOU DOPRAVU
T*	T*	PLOCHY TECHNICKÉ INFRASTRUKTURY
PV	PV	PLOCHY VЕRÉJNÝ PROSTORSTVÍ S PØEHOU ZPEVNĚNÝCH PLOCH
PZ	PZ	PLOCHY VЕRÉJNÝ PROSTORSTVÍ S PØEHOU NEZPEVNĚNÝCH PLOCH
V	V	PLOCHY VÝROBY A SKLADOVÁNÍ
VD	VD	PLOCHY VÝROBU A VÝROBNÍ SLUŽBY
SP	SP	PLOCHY SMÍŠENÉ VÝROBNÍ
WT		PLOCHY VODNÍ A VODOHOSPODAŘSKÉ
K	K	PLOCHY KRAJINNÍ ZELENĚ
Z*		PLOCHY SØDELNÍ ZELENĚ
P		PLOCHY ZEMĚDĚLSKÉ
Z		PLOCHY LESNÍ
L	L	PLOCHY SMÍŠENÉ NEZASTAVĚNÉHO ÚZEMÍ
S*		
4	110	CÍLSLA PLOCH S ROZDÍLNÝM ZPØÍSOBEM VYUŽITÍ
		ROZHANÍ MEZIPLOCHAMI SE SHODNOU FUNKCI

ÚZEMNÍ SYSTÉM EKOLOGICKÉ STABILITY
BIOCENTRUM
BIKORRIDOR

DATUM ZPRACOVÁNÍ: 10.7.2020  
ÚCEL (ETAPA) ZPRACOVÁNÍ: DOKUMENTACE PRO SPOLEČNÉ JEDNÁNÍ O NAVRHU ÚZEMNÍHO PLÁNU  
NÁZVY AIC:

## ZMĚNA Č. 2 ÚZEMNÍHO PLÁNU SLUŠOVICE

MĚSTSKÝ ÚŘAD VIZOVICE, ODBOR STAVEBNÍ ÚŘAD	OTISK AUTORIZAČNÍ RAZÍTKY
PROJEKTANT:	
ING. JIŘÍ JAROŠA, KUNTEK	
ZOZNAMENÝ PROJEKTANT: J. JAROŠA	
ING. JIŘÍ JAROŠA, KUNTEK	
ZOZNAMENÝ PROJEKTANT: J. JAROŠA, KUNTEK	
ROBERT KOVÁŘ	
ZOZNAMENÝ PROJEKTANT: R. KOVÁŘ	
ING. RUDOLF DREZLER	
ZOZNAMENÝ PROJEKTANT: R. DREZLER	
ING. ROŠTĚLAV BAUZA	
ZOZNAMENÝ PROJEKTANT: R. BAUZA	
VØTECH EICHLER	
ZOZNAMENÝ PROJEKTANT: V. EICHLER	

HLAVNÍ VÝKRES  
DATUM ZPRACOVÁNÍ: 07/2020  
OBL. ZNAK: 03/0619-J  
MESTO: 15.000  
P4 2-2