


pracovní místo v úseku mimo křižovatky

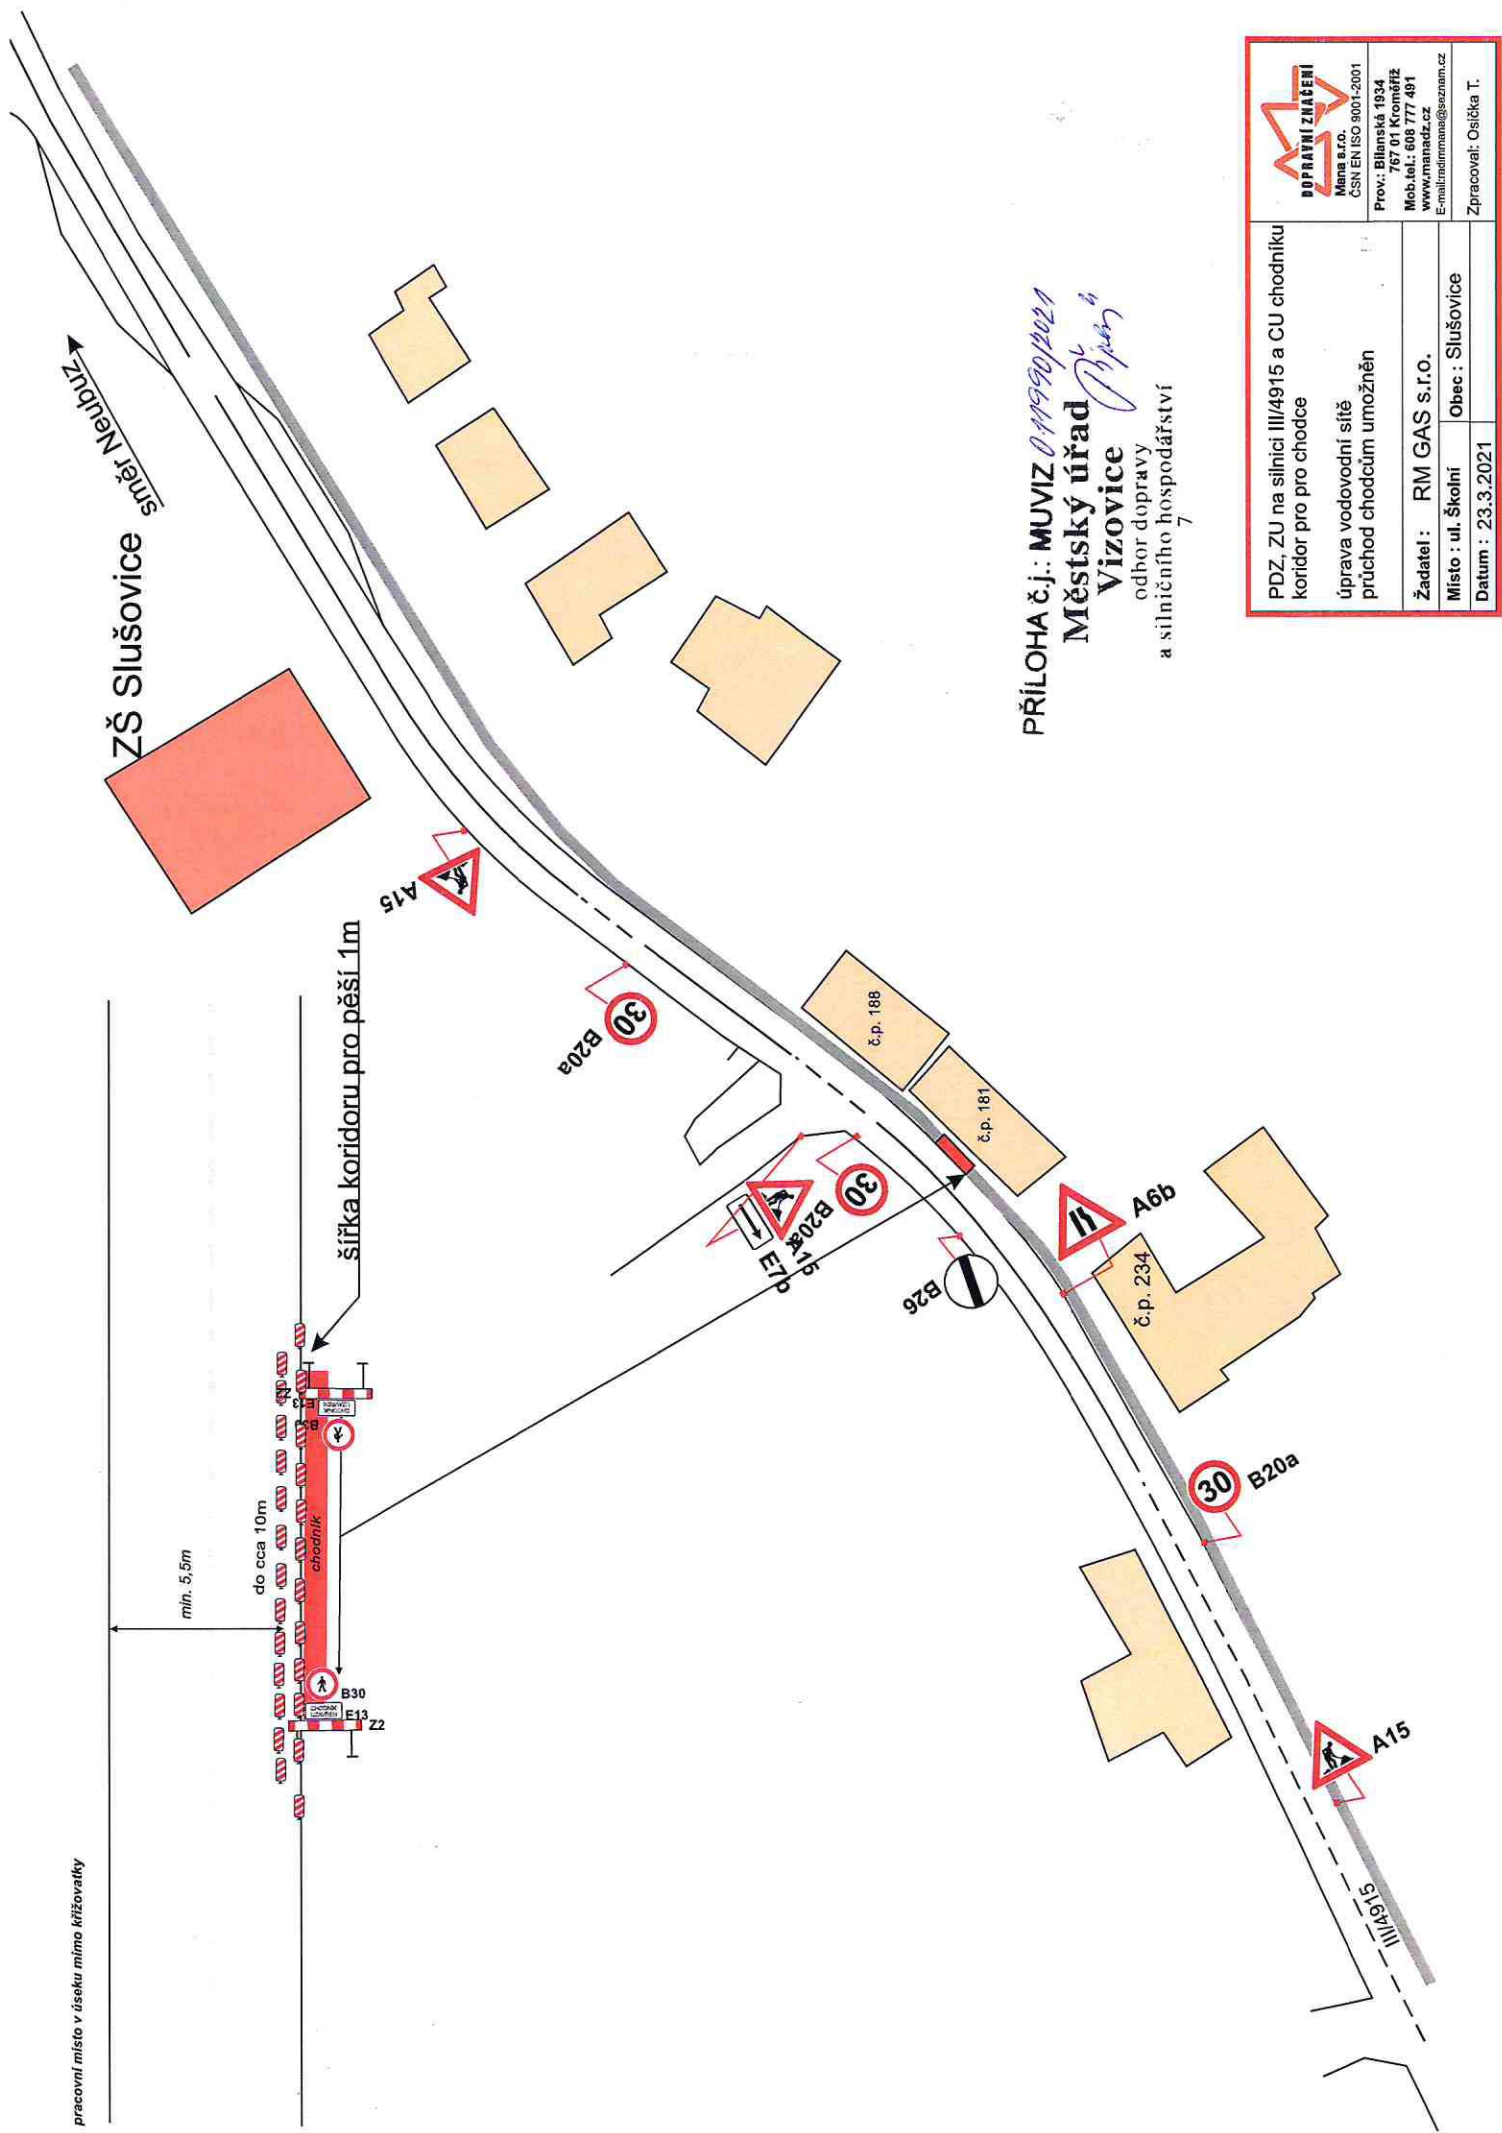

PŘÍLOHA č.j.: MUVIZ 019990/2021
Městský úřad
Vizovice
odbor dopravy
a silničního hospodářství

	PDZ, ZU na silnici III/4915 a CU chodníku koridor pro chodce
	úprava vodovodní sítě průchod chodcům umožněn
Žadatel: RM GAS s.r.o.	Místo: ul. Školní Obec: Slušovice
Datum: 23.3.2021	