

PŘÍLOHA č.j.: MUVIZ 0089/18/2021

**Městský úřad  
Vizovice**

odbor dopravy  
a silničního hospodářství



PDZ, ZU a CU chodníku  
MK nám. Svobody

- kanalizace

Žadatel : RIS-MONT s.r.o.

Místo : Obec : Slušovice



Datum : 10.5.2021



Mana s.r.o.  
ČSN EN ISO 9001-2001

Prov.: Bilanská 1934  
767 01 Kromčitz  
Mob.tel.: 608 777 491  
www.manadz.cz  
E-mail: radim.mana@seznam.cz


Zpracoval: Richard Bursík  
Tomáš Osíčka

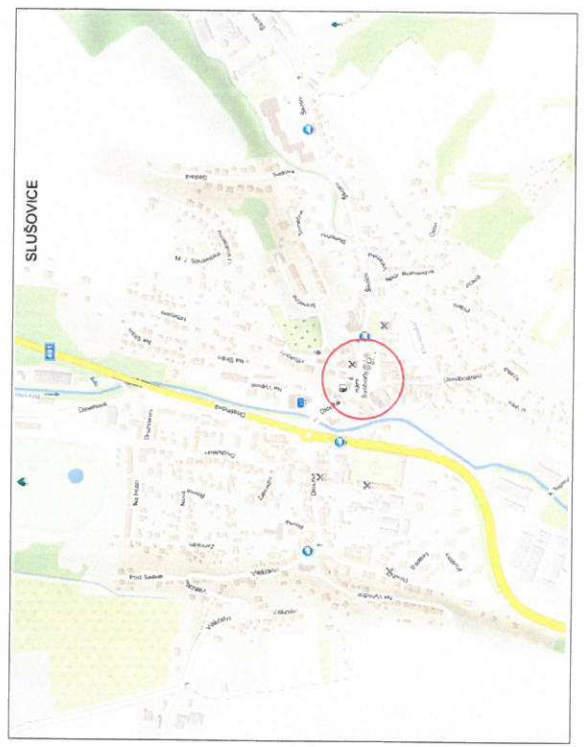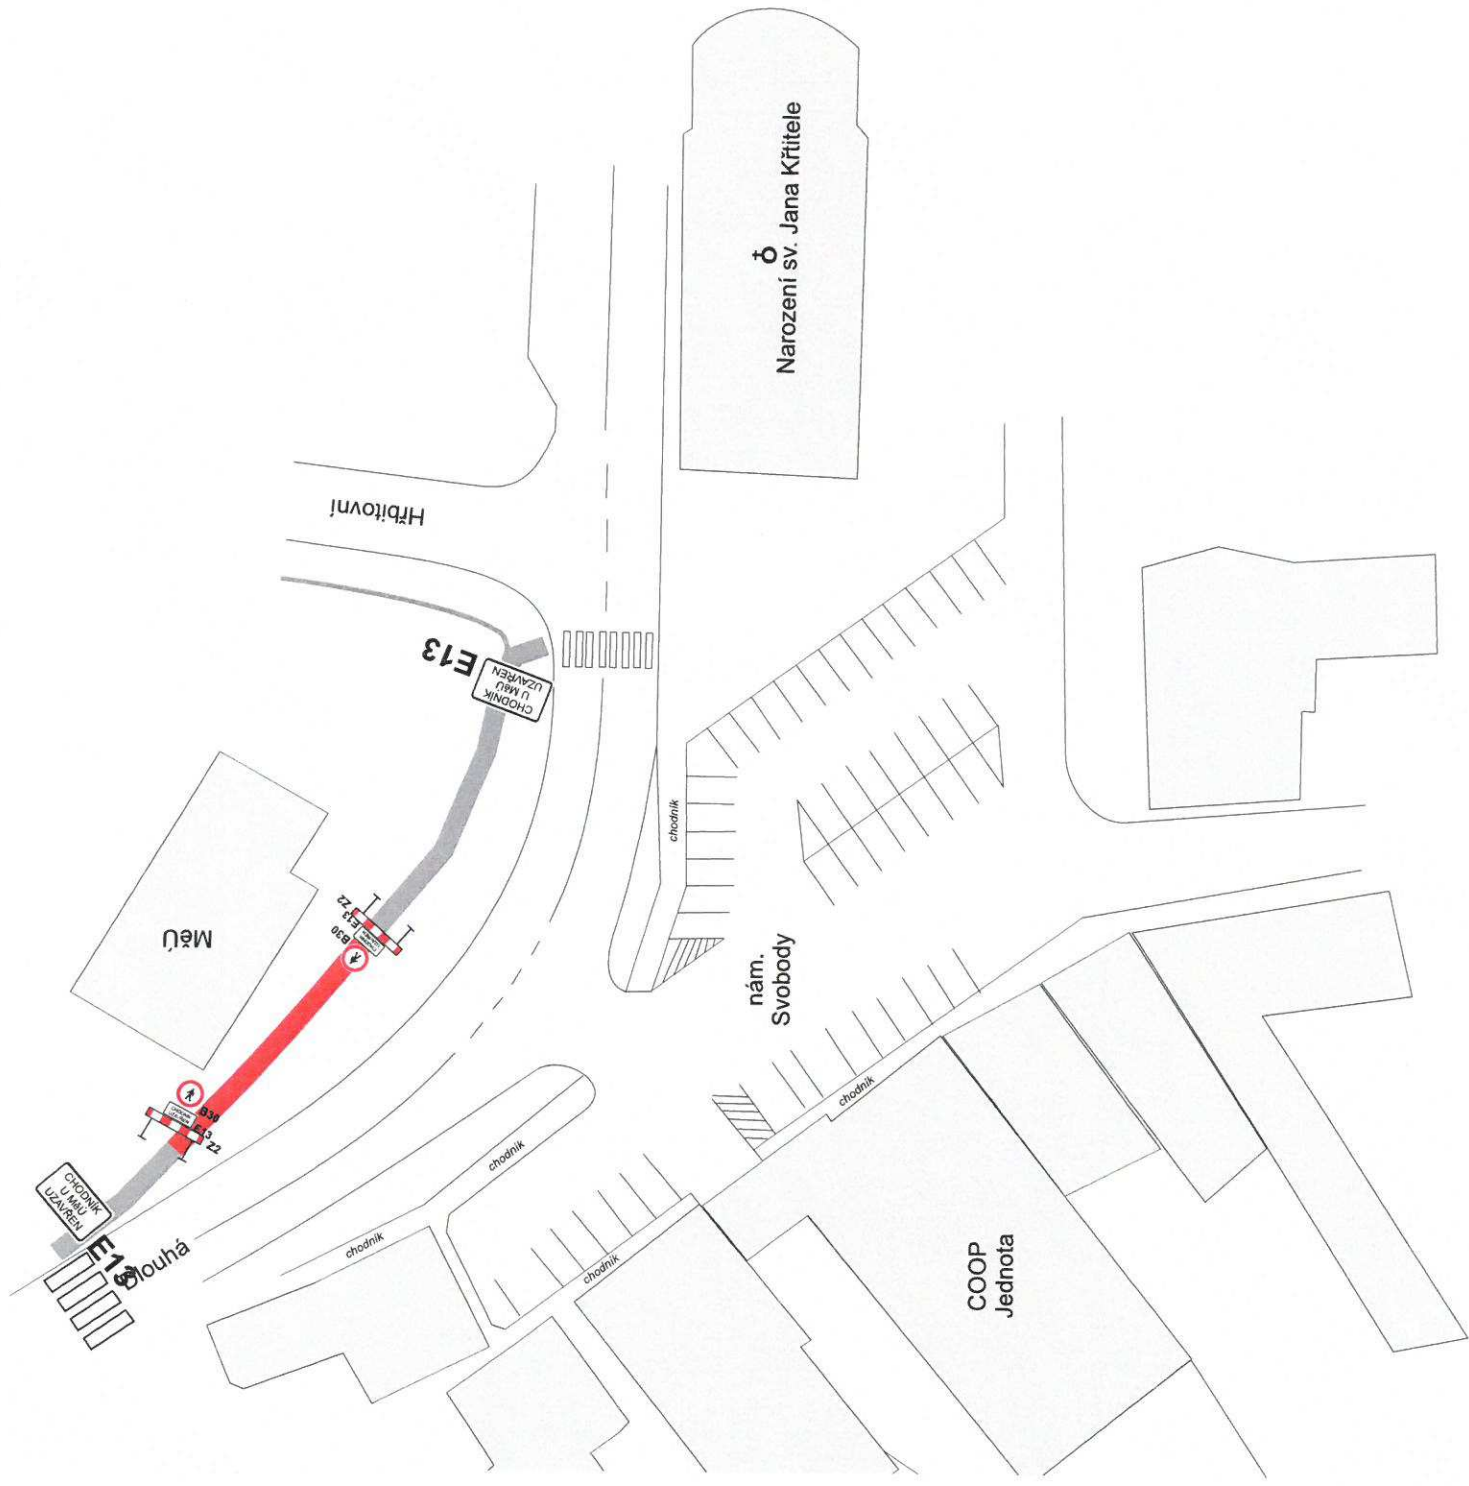

**PŘÍLOHA č.j.: MUVIZ 0089/18/2021**  
**Městský úřad Vizovice**  
 odbor dopravy  
 a silničního hospodářství

<b>PDZ, ZU a CU chodníku MK nám. Svobody</b>	
	Prov.: Bilanská 1934 767 01 Kroměříž Mob.tel.: 603 777 491 www.mestanad.cz E-mail: radim.mana@seznam.cz Zpracoval: Richard Buršík Tomáš Osička
<b>Žadatel: RIS-MONT s.r.o.</b>	
<b>Místo: Obec: Slušovice</b>	
<b>Datum: 10.5.2021</b>	




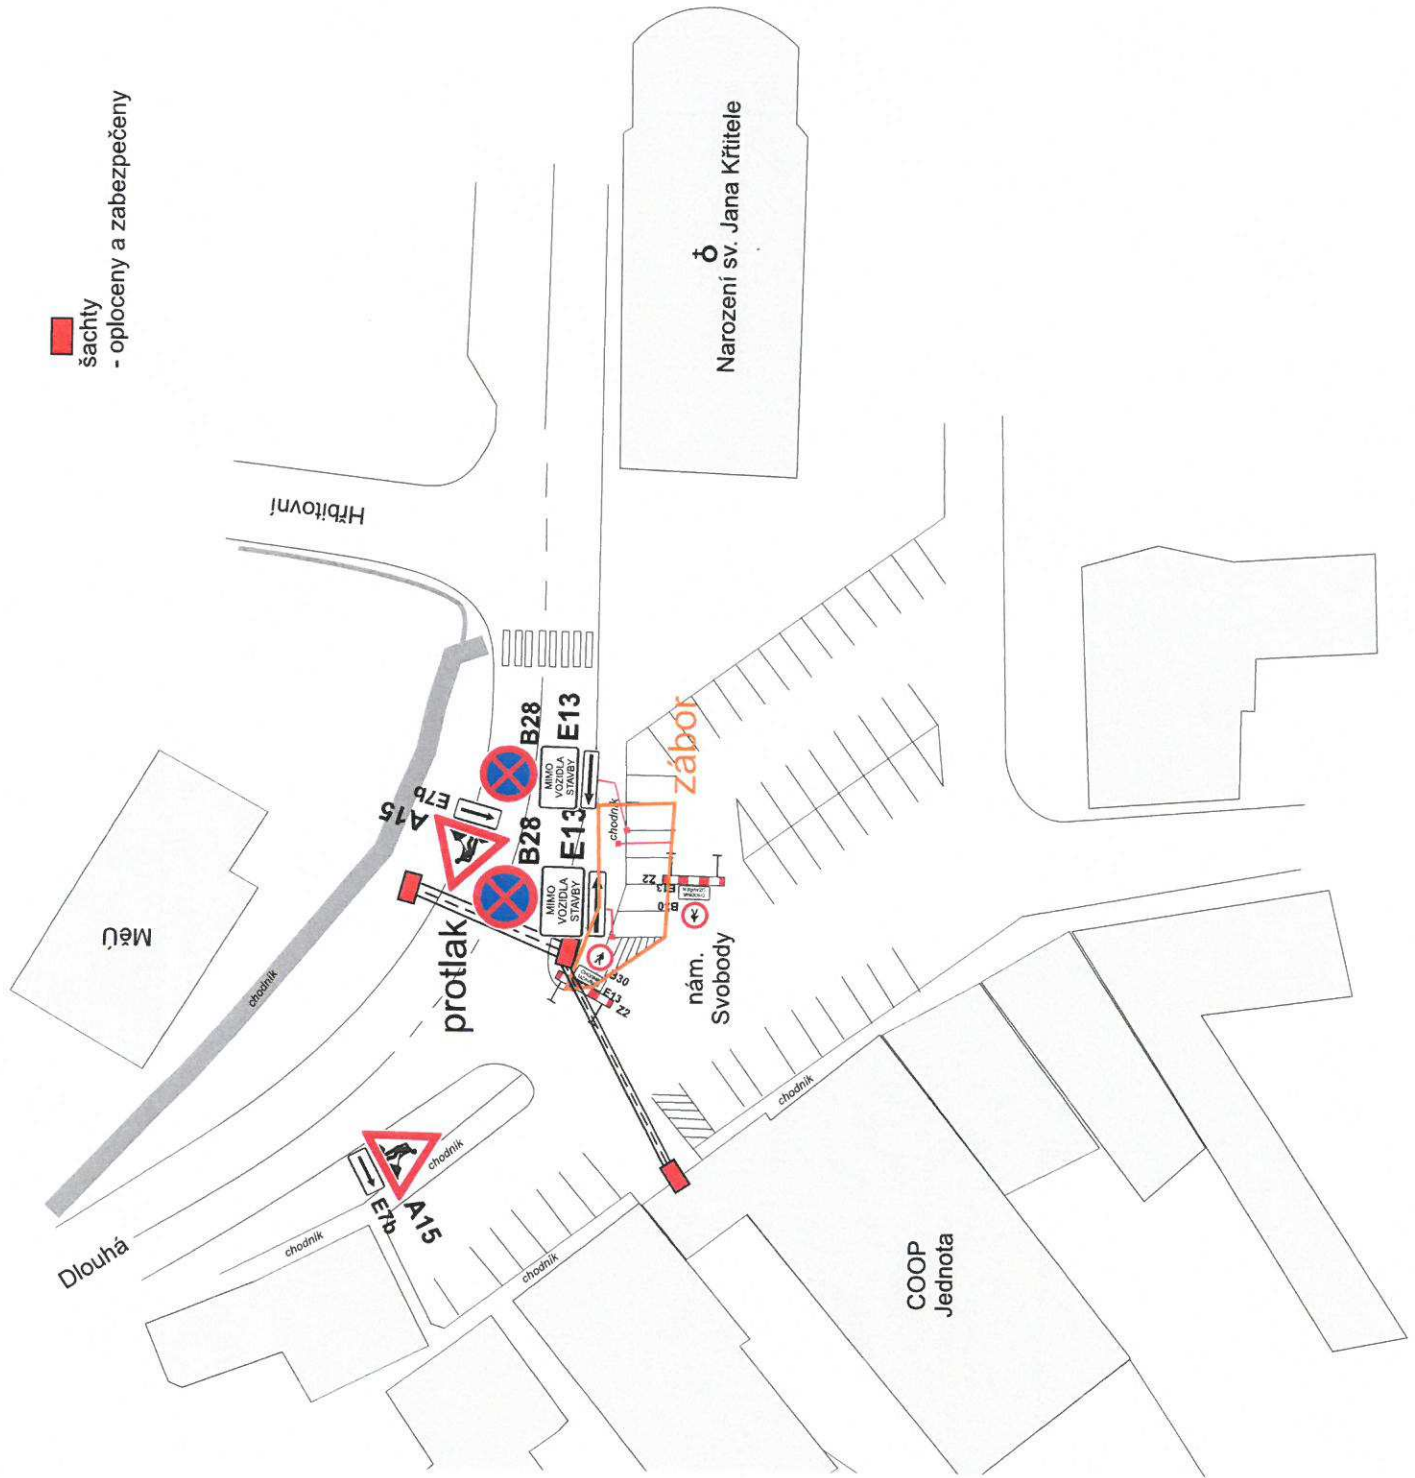

■ šachty  
 - oploceny a zabezpečeny

PŘÍLOHA č.j.: MUVIZ 00991P/2021  
**Městský úřad Vizovice**  
 odbor dopravy  
 a silničního hospodářství

DZ B28 + E13 budou osazeny v předstihu  
 a budou obsahovat datum

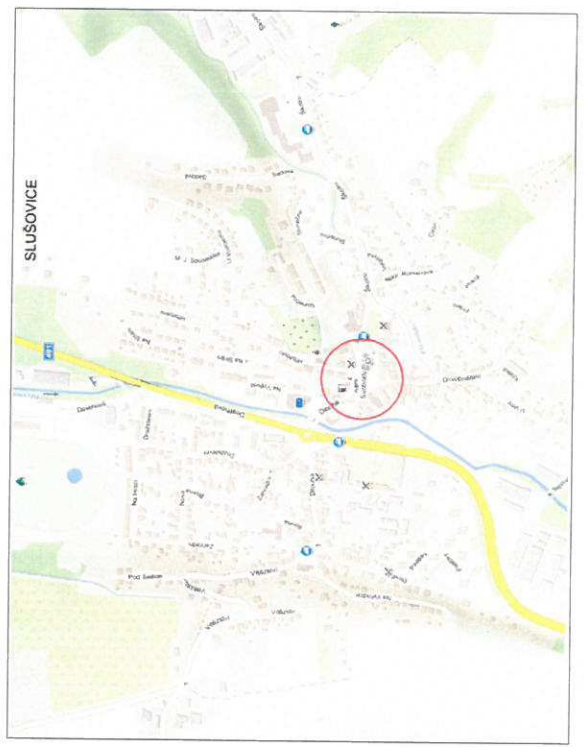


<b>DOPRAVNÍ ZNAČENÍ</b> Mana s.r.o. ČSN EN ISO 9001:2001	Prov.: Bilanská 1934 767 01 Kroměříž Mob.tel.: 608 777 491 www.manad.cz E-mail: radim.mana@seznam.cz
	Zpracoval: Richard Bursík Tomáš Osička
PDZ, ZU a CU chodníku MK nám. Svobody kanalizace	
Žadatel: RIS-MONT s.r.o.	
Místo: Obec : Slušovice	
Datum : 10.5.2021	



DZ B28 + E13 budou osazeny v předstihu  
a budou obsahovat datum

PŘÍLOHA č.1: MUVIZ 0089/18/2021  
Městský úřad  
VIZOVICE  
odbor dopravy  
& silničního hospodářství  
7

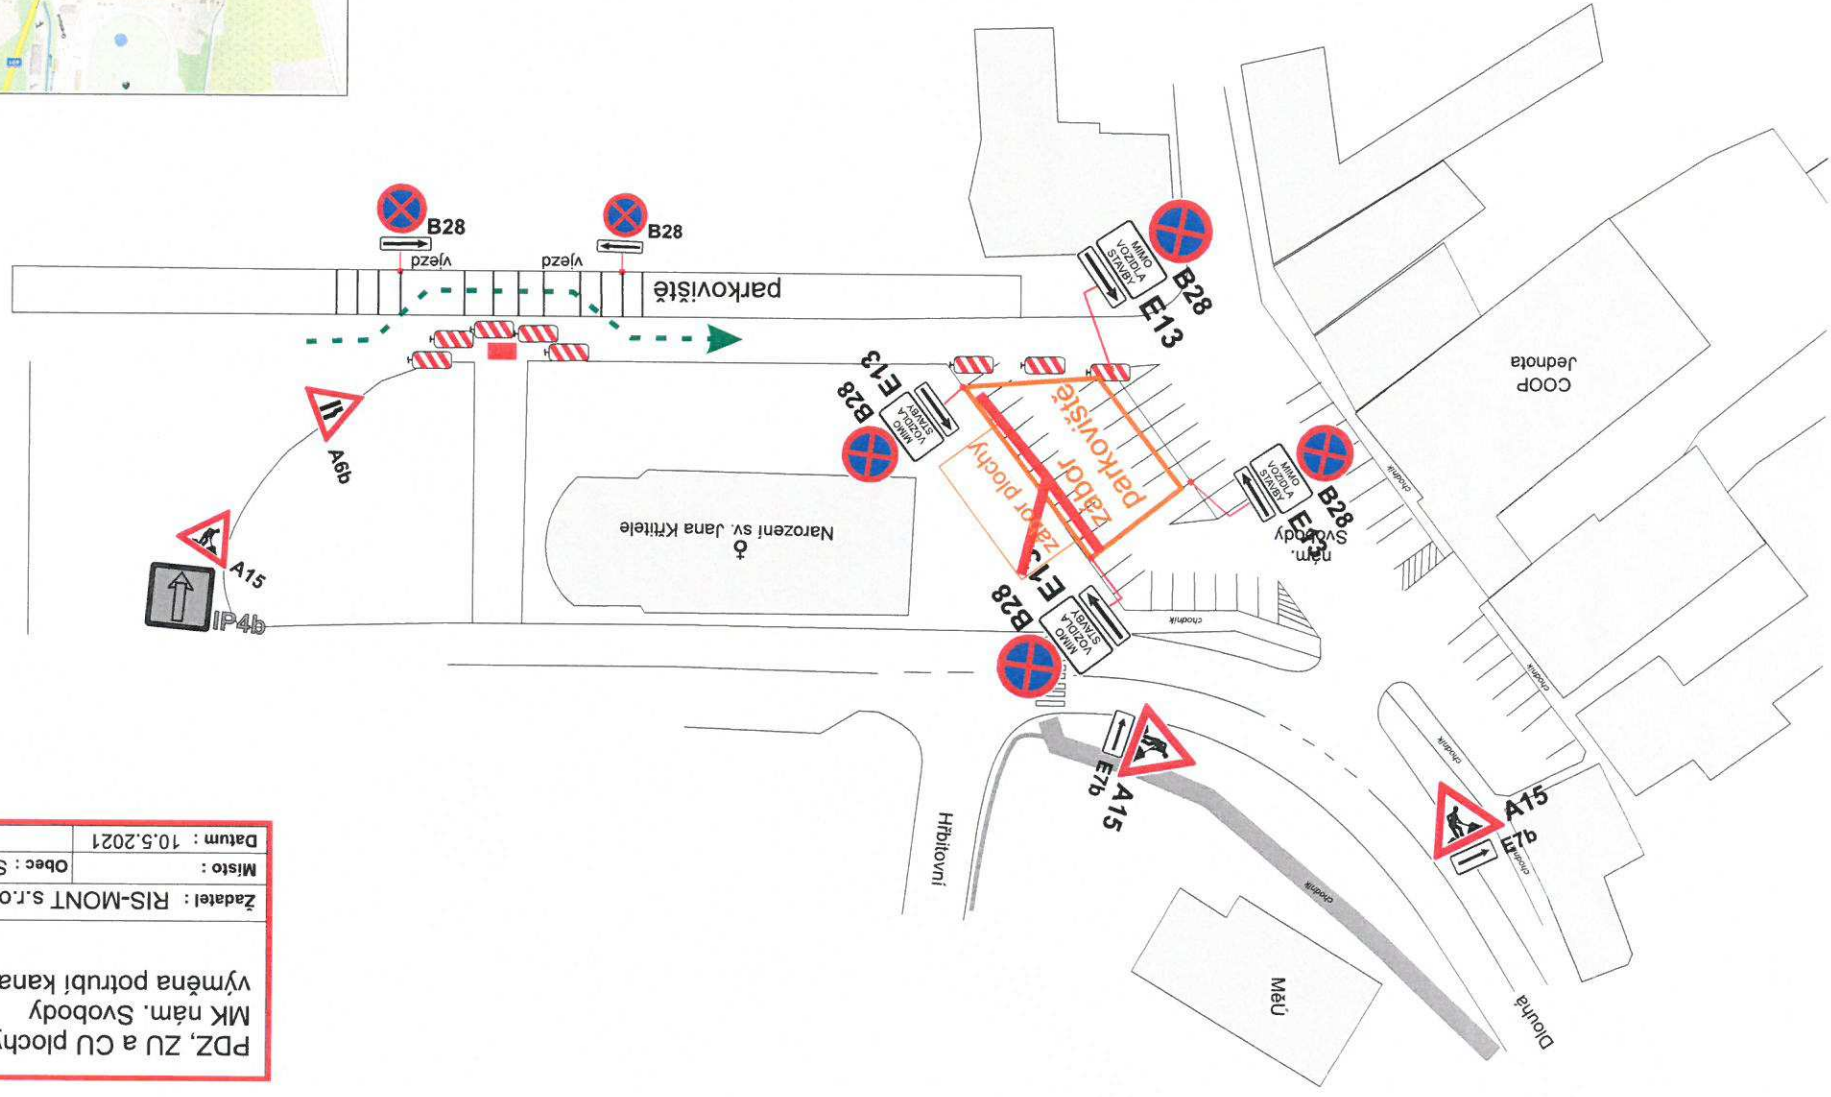


	výměna potrubí kanalizace MK nám. Svobody PDZ, ZU a ČU plochy a park.	
	Prov.: Bítanská 1934 767 01 Kroměříž Mob.tel.: 608 777 491 www.manadz.cz E-mail: radim.mana@seznam.cz	Zadatel: RIS-MONT s.r.o. Obec: Slušovice





PŘÍLOHA č.j.: MUVIZ 0089/APP021  
**Městský úřad Vizovice**  
 odbor dopravy  
 a silničního hospodářství

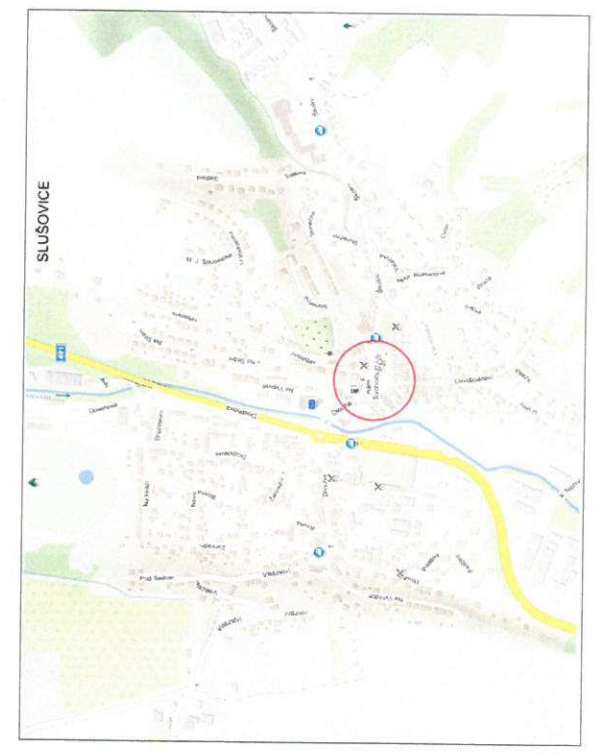

DZ B28 + E13 budou osazeny v předstihu a budou obsahovat datum

<b>DOPRAVNÍ ZNAČENÍ</b> PDZ, ZU a CU chodníku MK nám Svobody por. Jaroslav Pastyřík, DiS.	20.05.2021 15:30:02 IČO: 009001-2001
	inšpekční por. Jaroslav Pastyřík, DiS. POLICIE ČESKÉ REPUBLIKY
Žadatel: R	Místo: VIZOVICE
Datum: 10.5.2021	Zpracoval: Richard Bursík Tomáš Osička