

## PRACOVNÍ MÍSTA MIMO OBEC

### ŘADA C

PŘÍLOHA K ČJ.: MUVIZ

000 484 / 2010

Městský úřad  
Vizovice

odbor dopravy  
a silničního hospodářství

6

# Stání cisterny na komunikaci

!Cisterna nebude stát v nepřehledném úseku!

zpracoval: David Žák DOPRAVNÍ ZNAČENÍ  
Tyršova 294 763 02 Zlín 4  
IČO : 75370913 tel : 602/716975

## SEZNAM ZNAČEK



A 6 b



A 15



C 4 b




P 7



P 8



Z 4 a, b

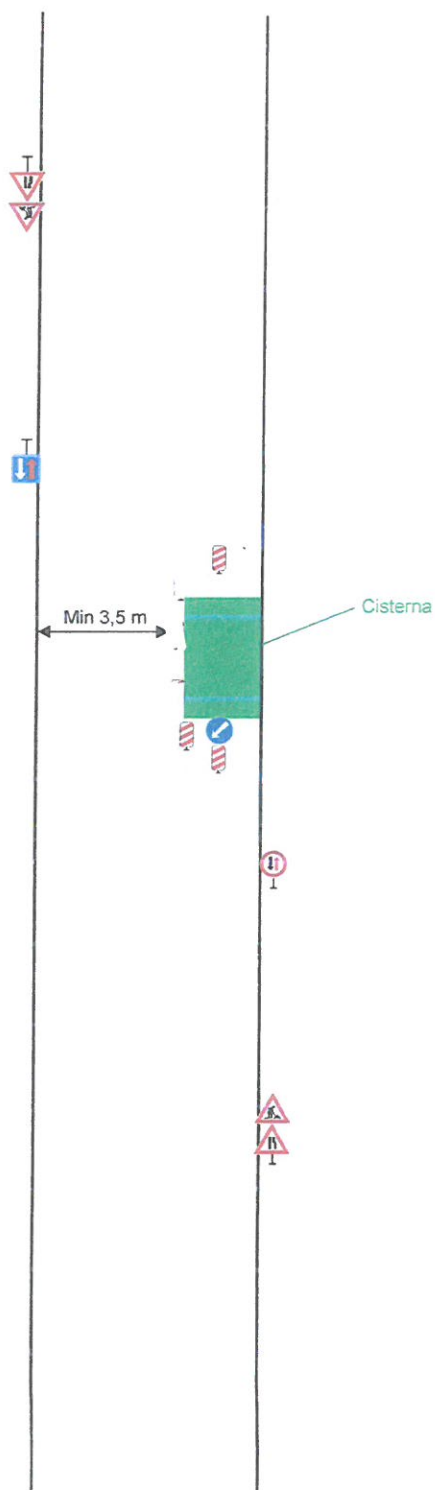


## Městský úřad Vizovice


Došlo dne: 11 -02- 2020


Č.j. MUVIZ 002669/2020 OZK/KB


|              |               |                        |
|--------------|---------------|------------------------|
| Počet listů: | Počet příloh: | Zpracovatel: AD. J. D. |
|--------------|---------------|------------------------|

SD. Brůha

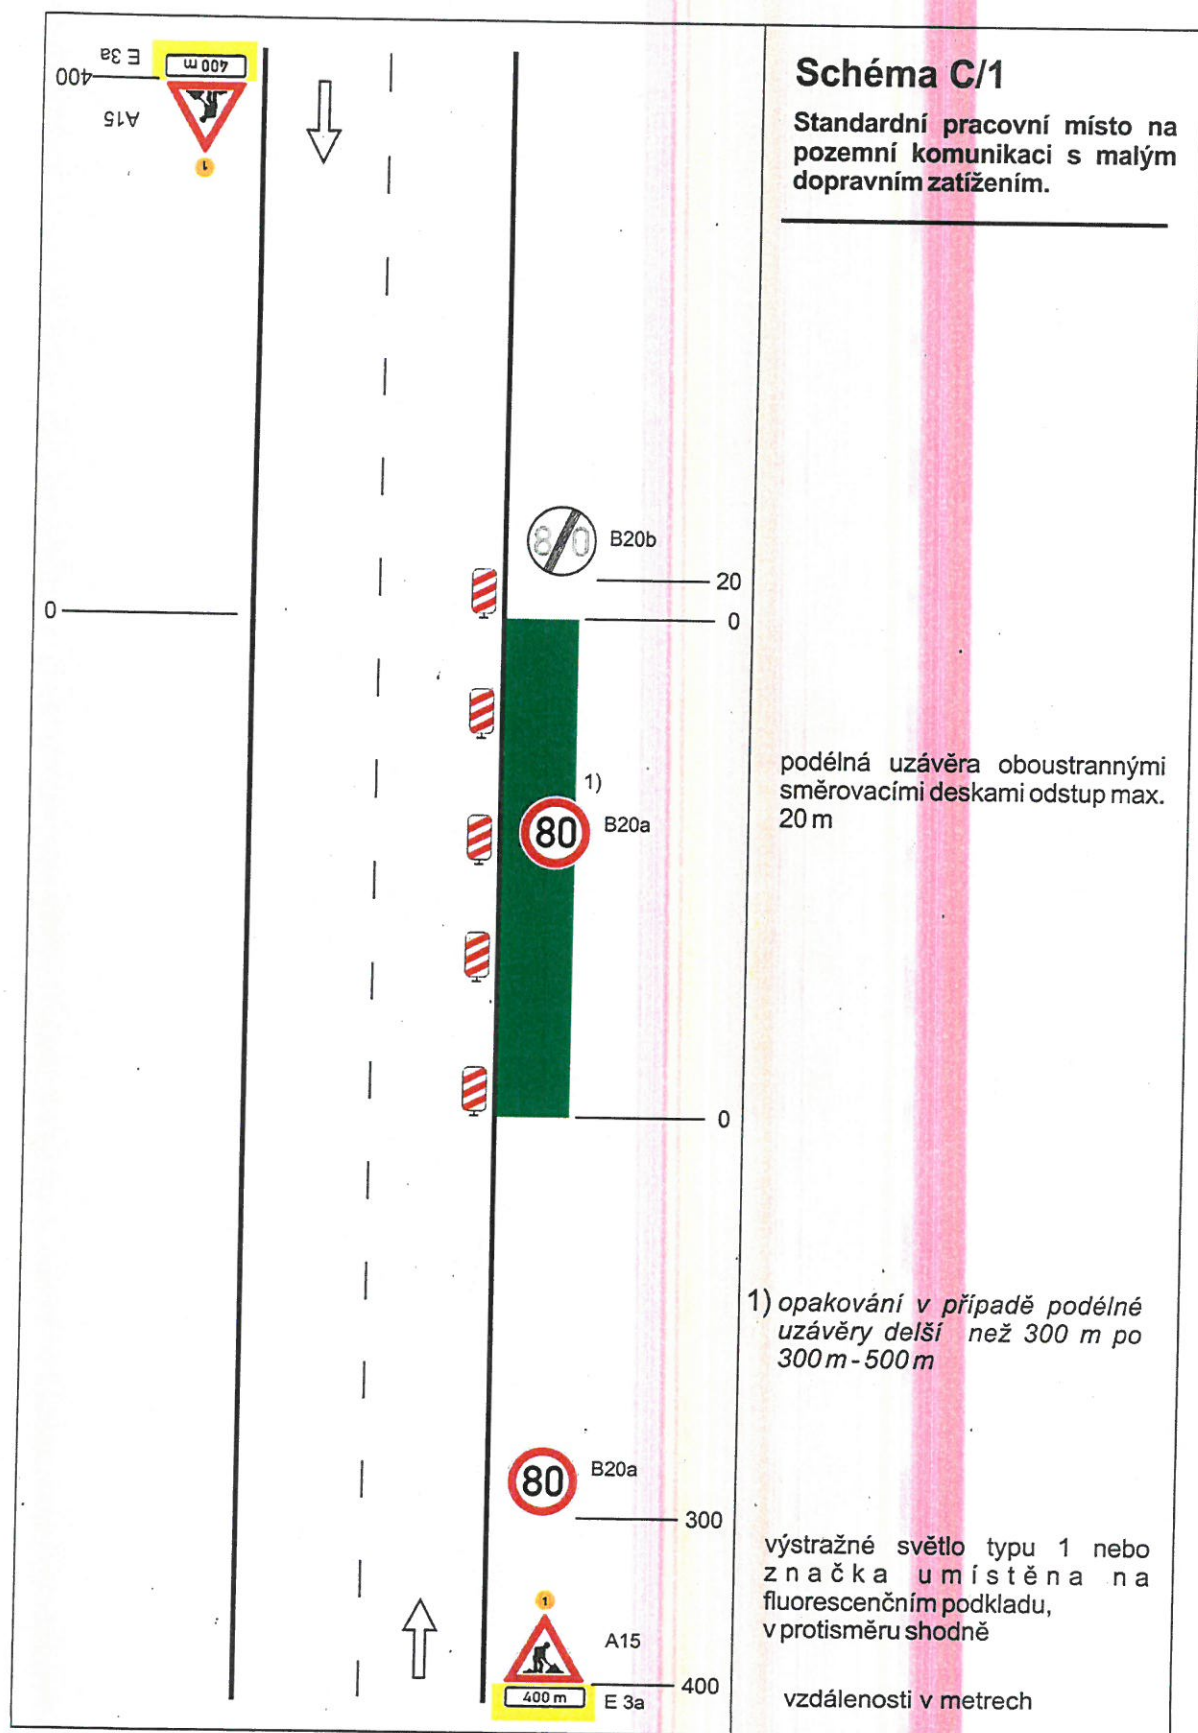

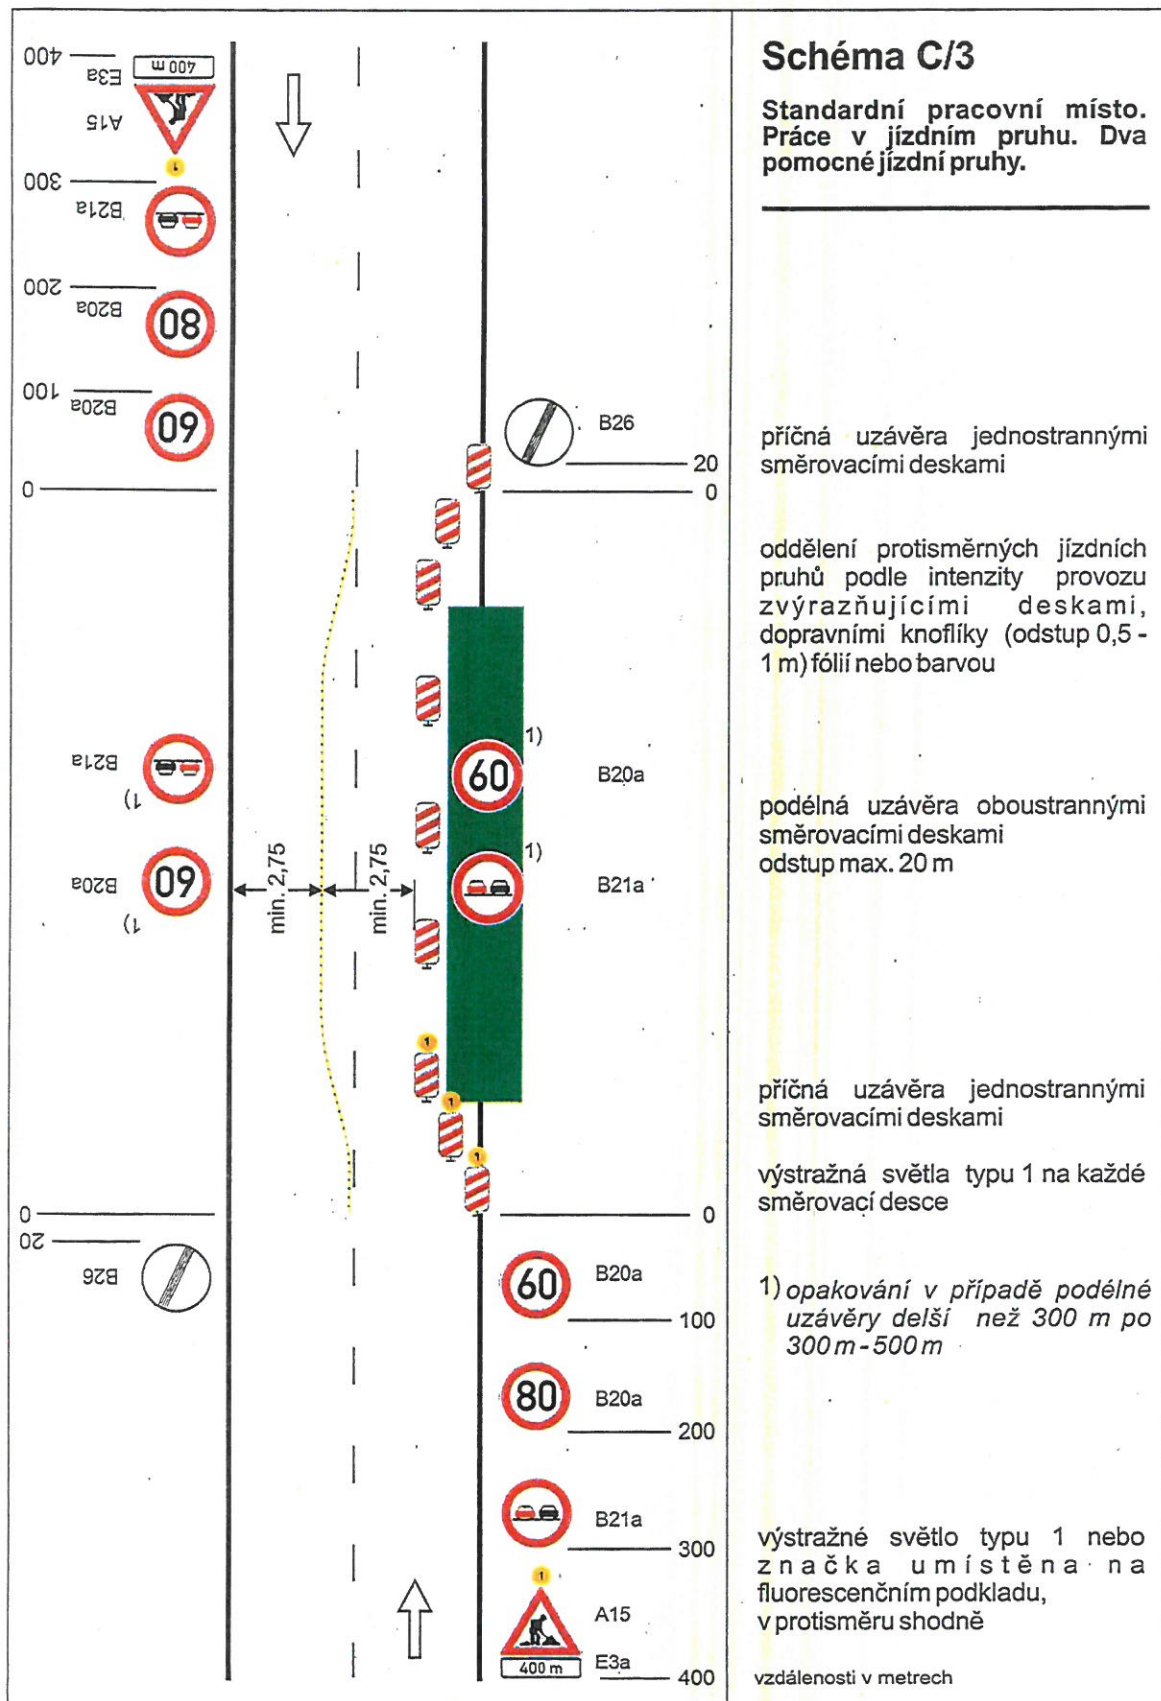


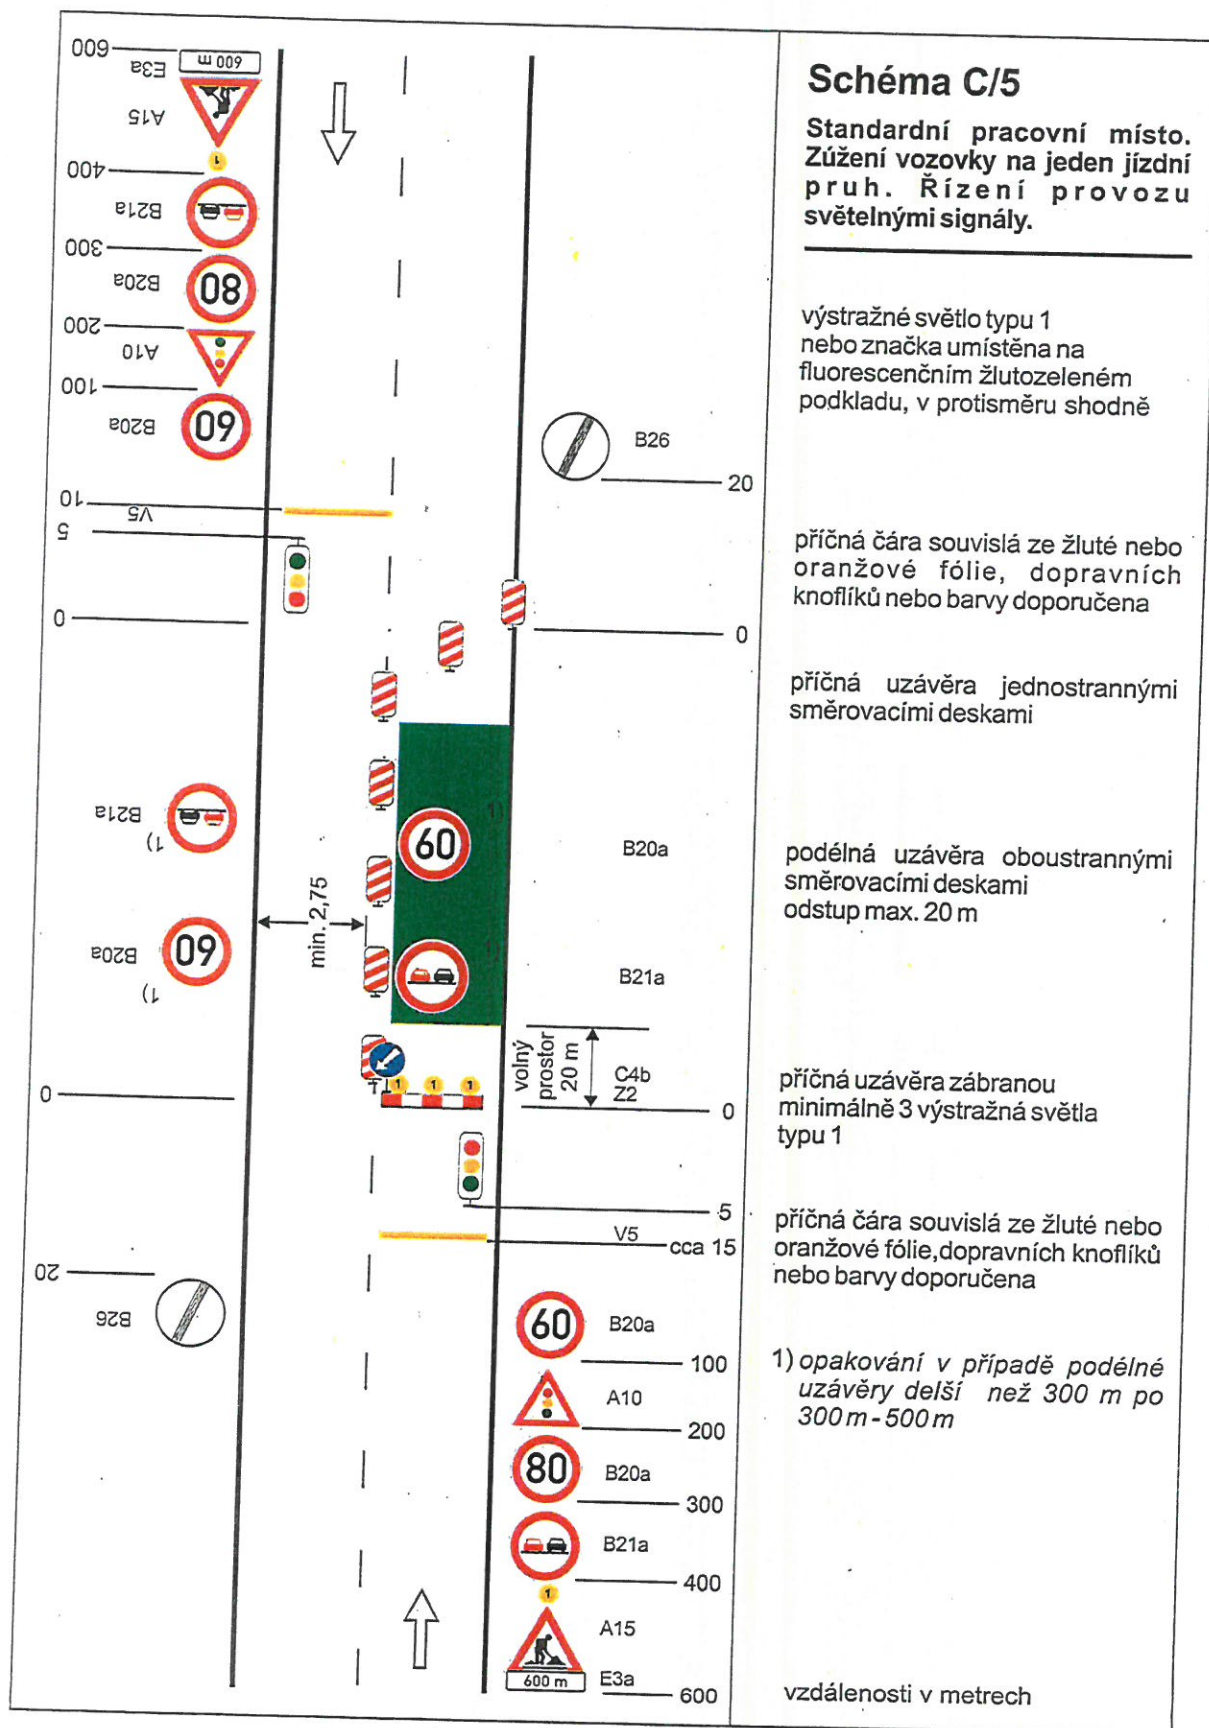


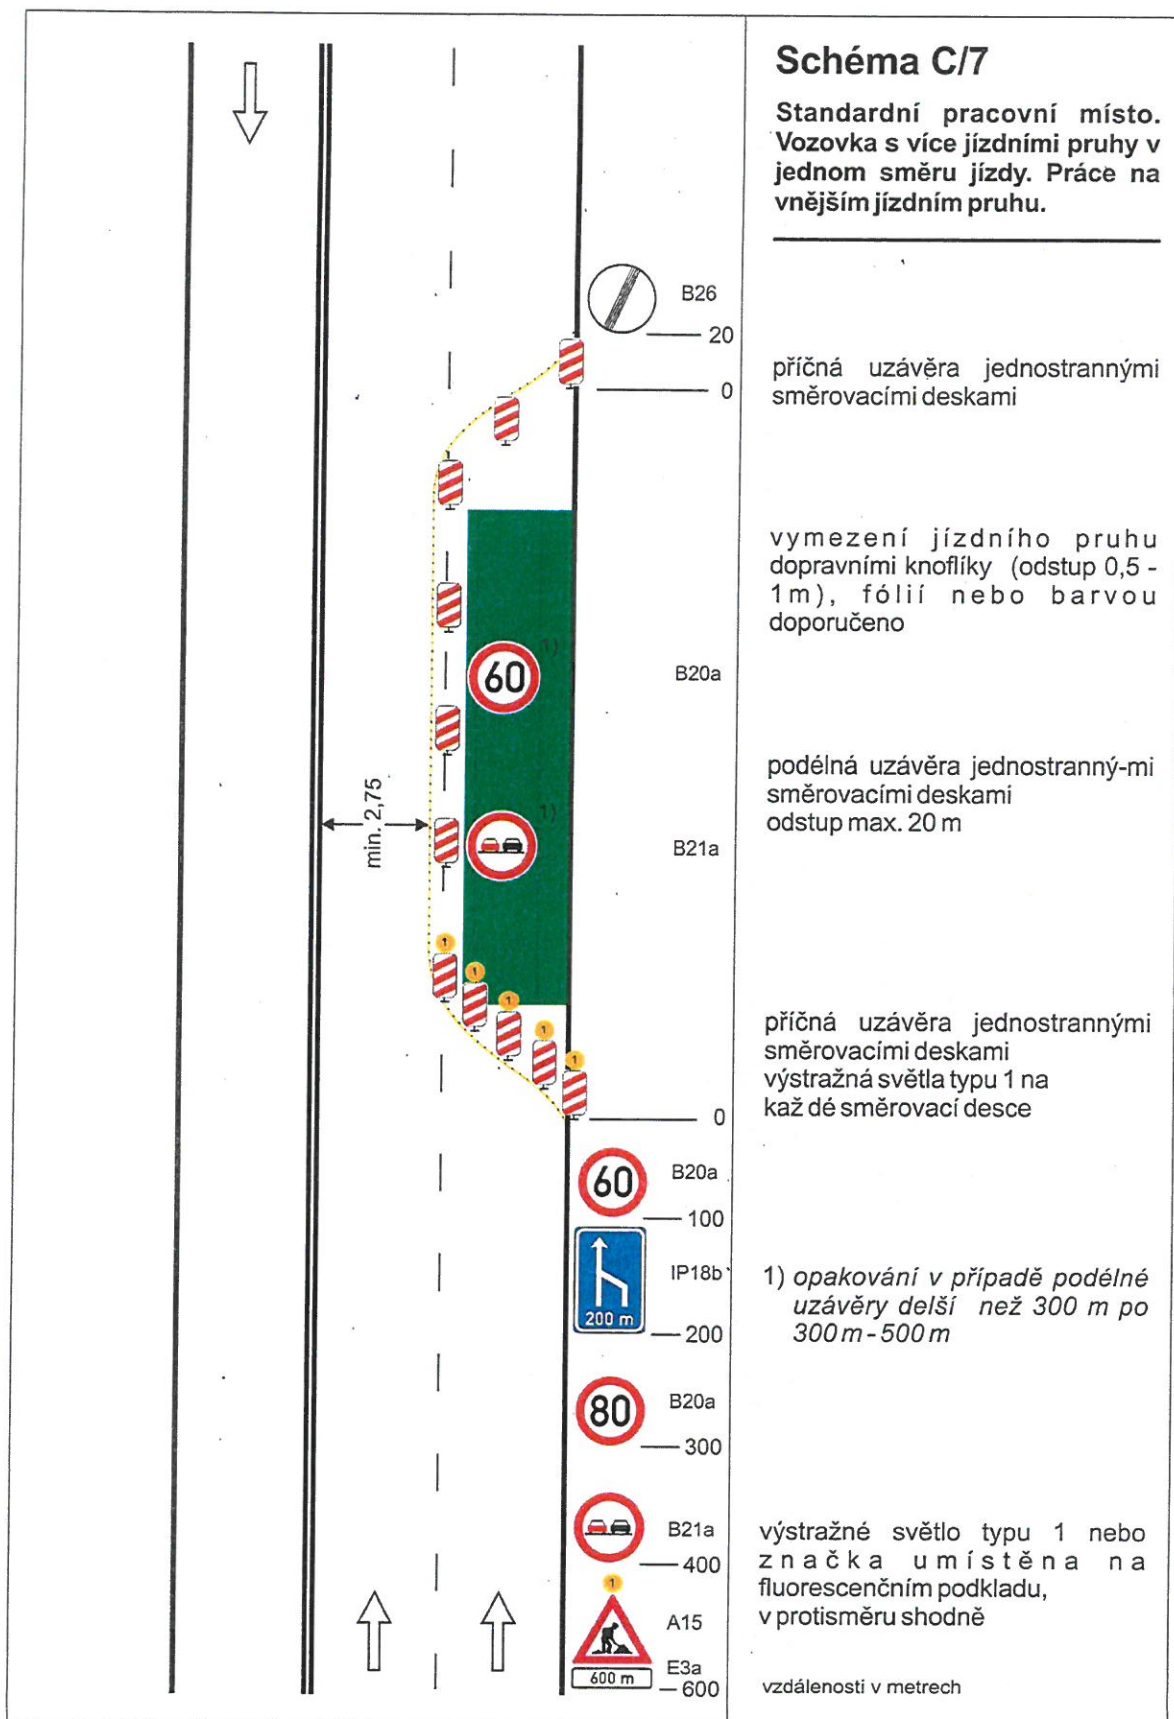



## **PRACOVNÍ MÍSTA V OBCI**


### **ŘADA B**

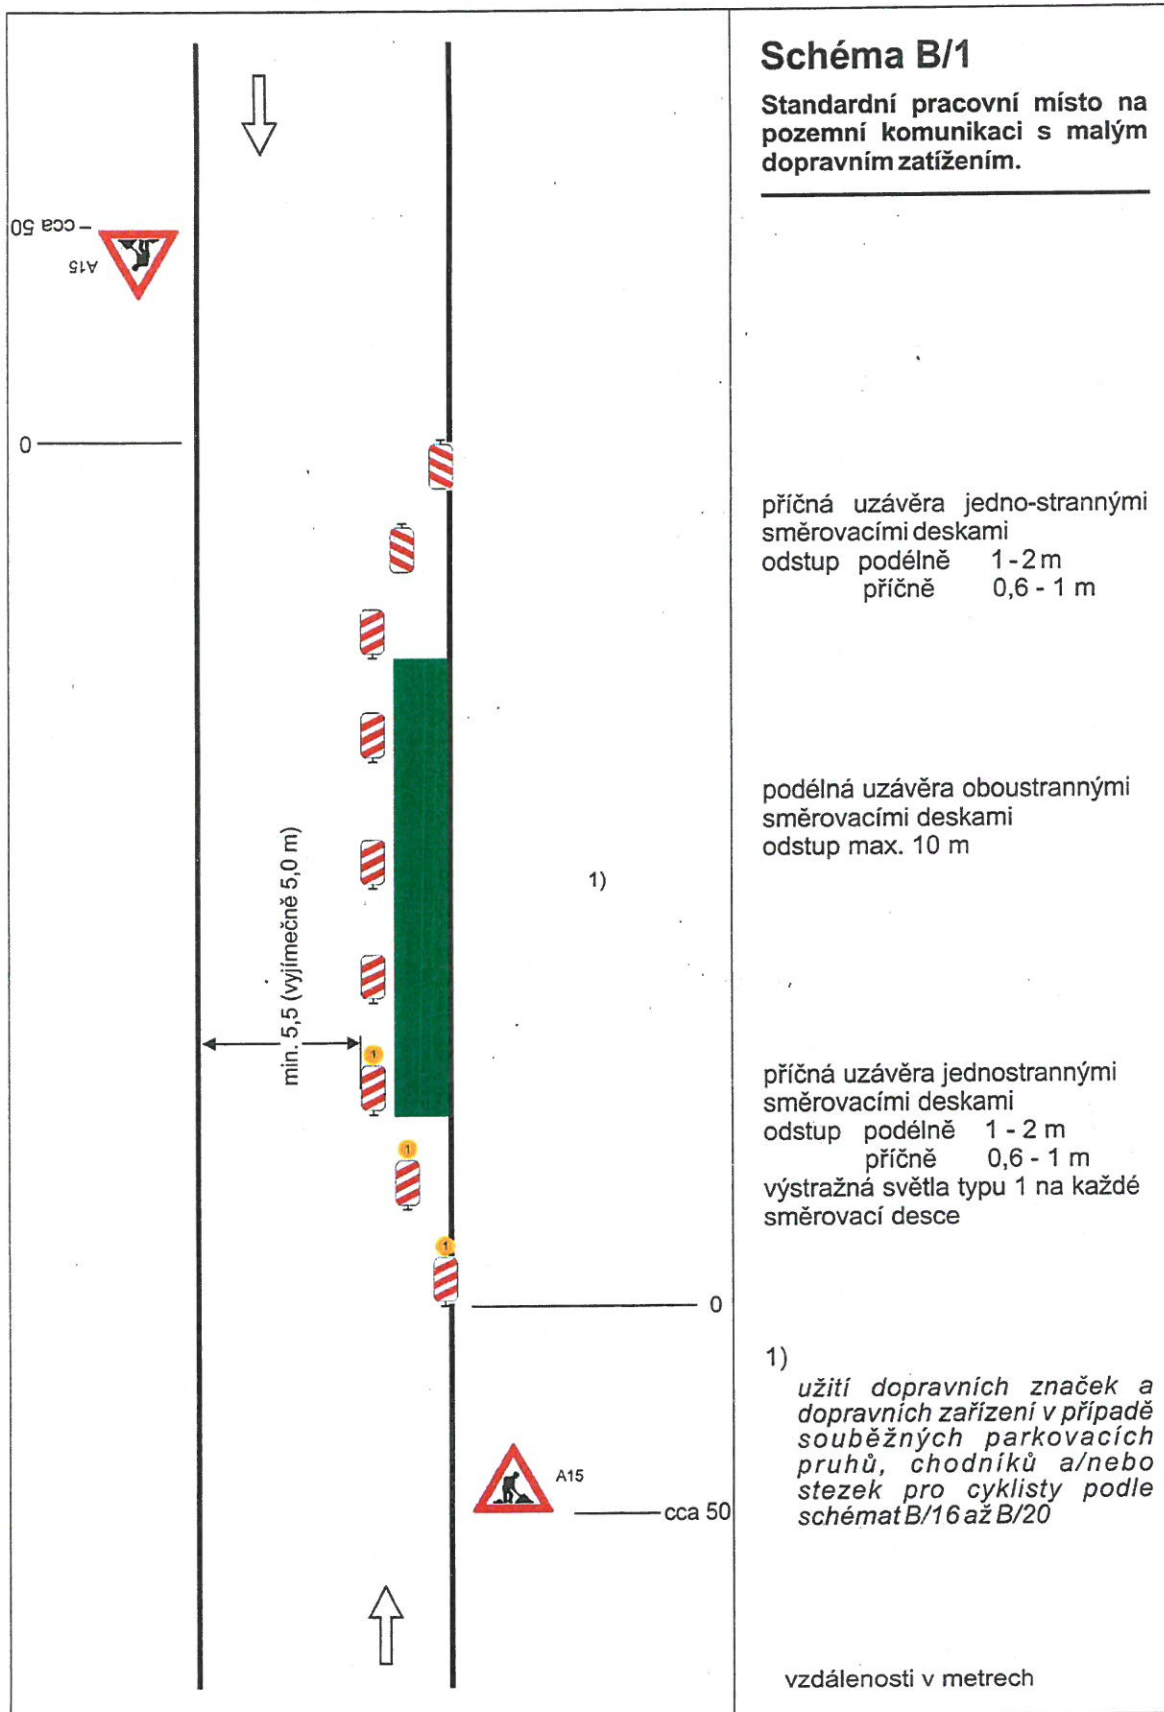


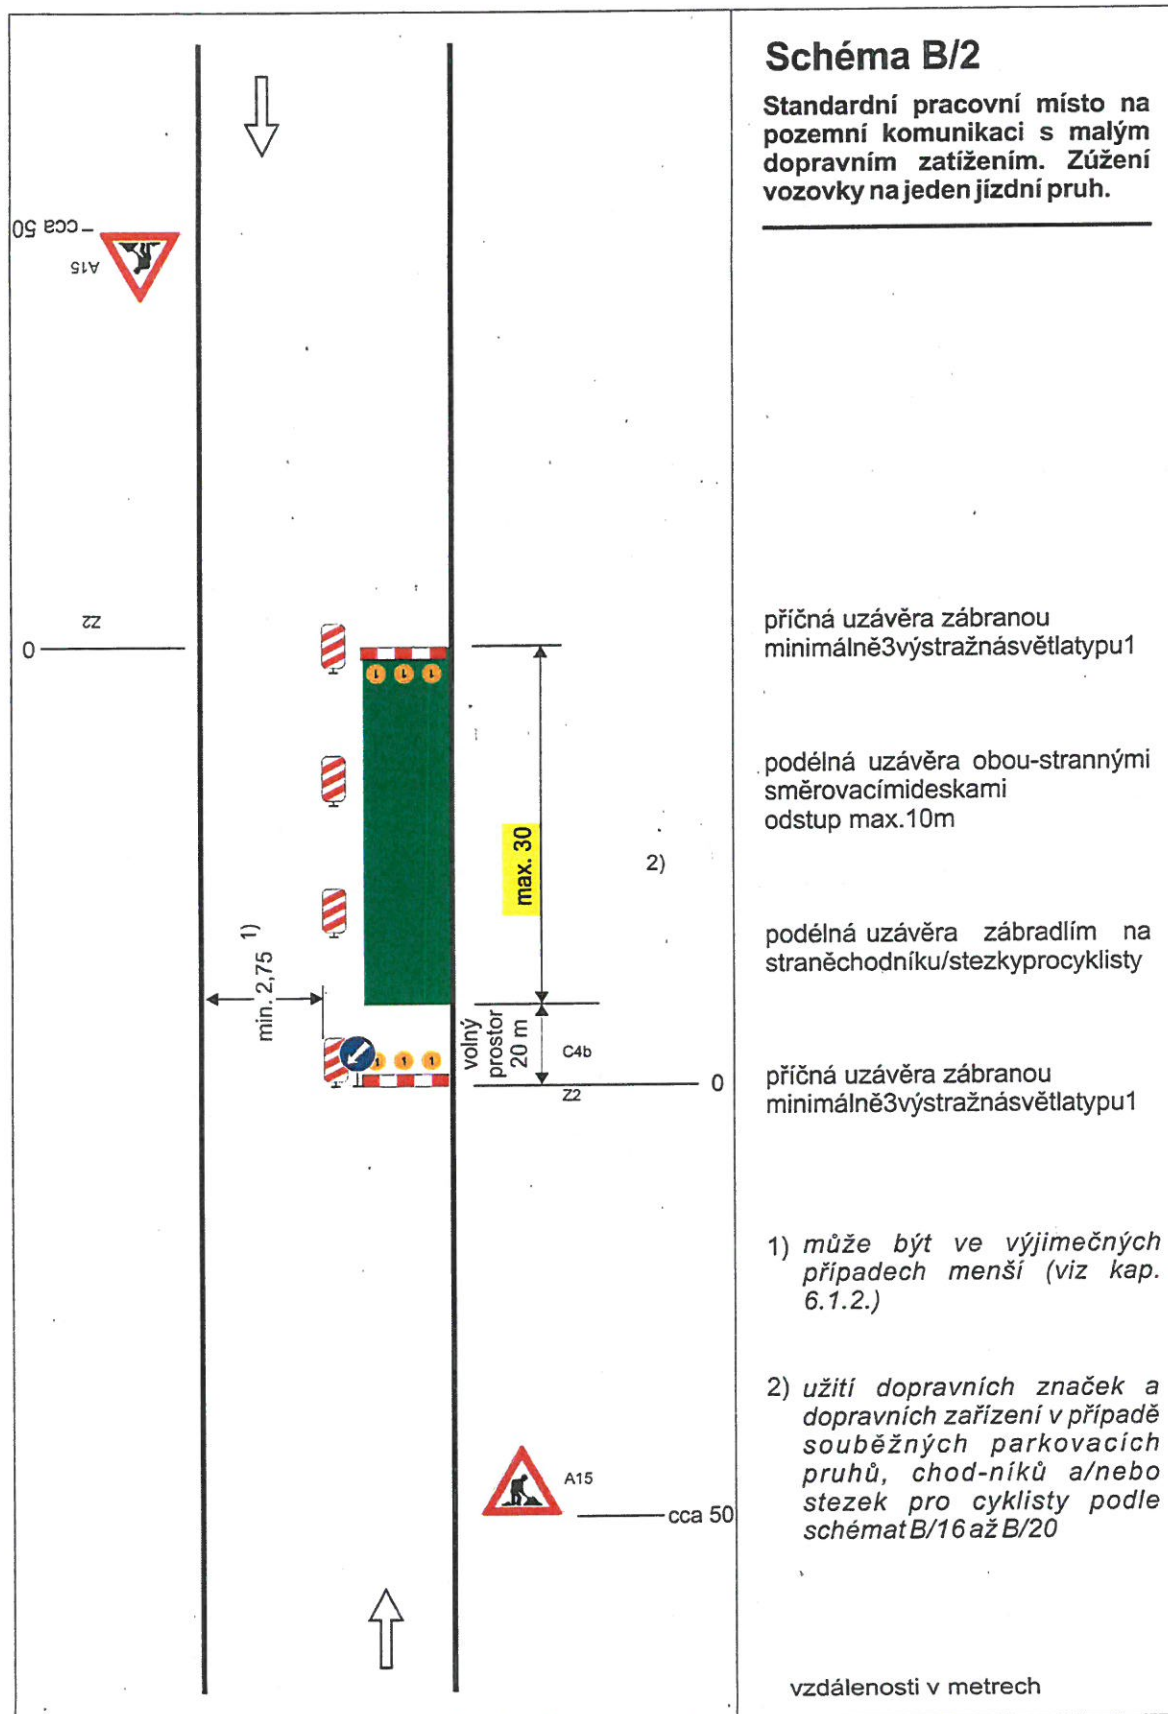


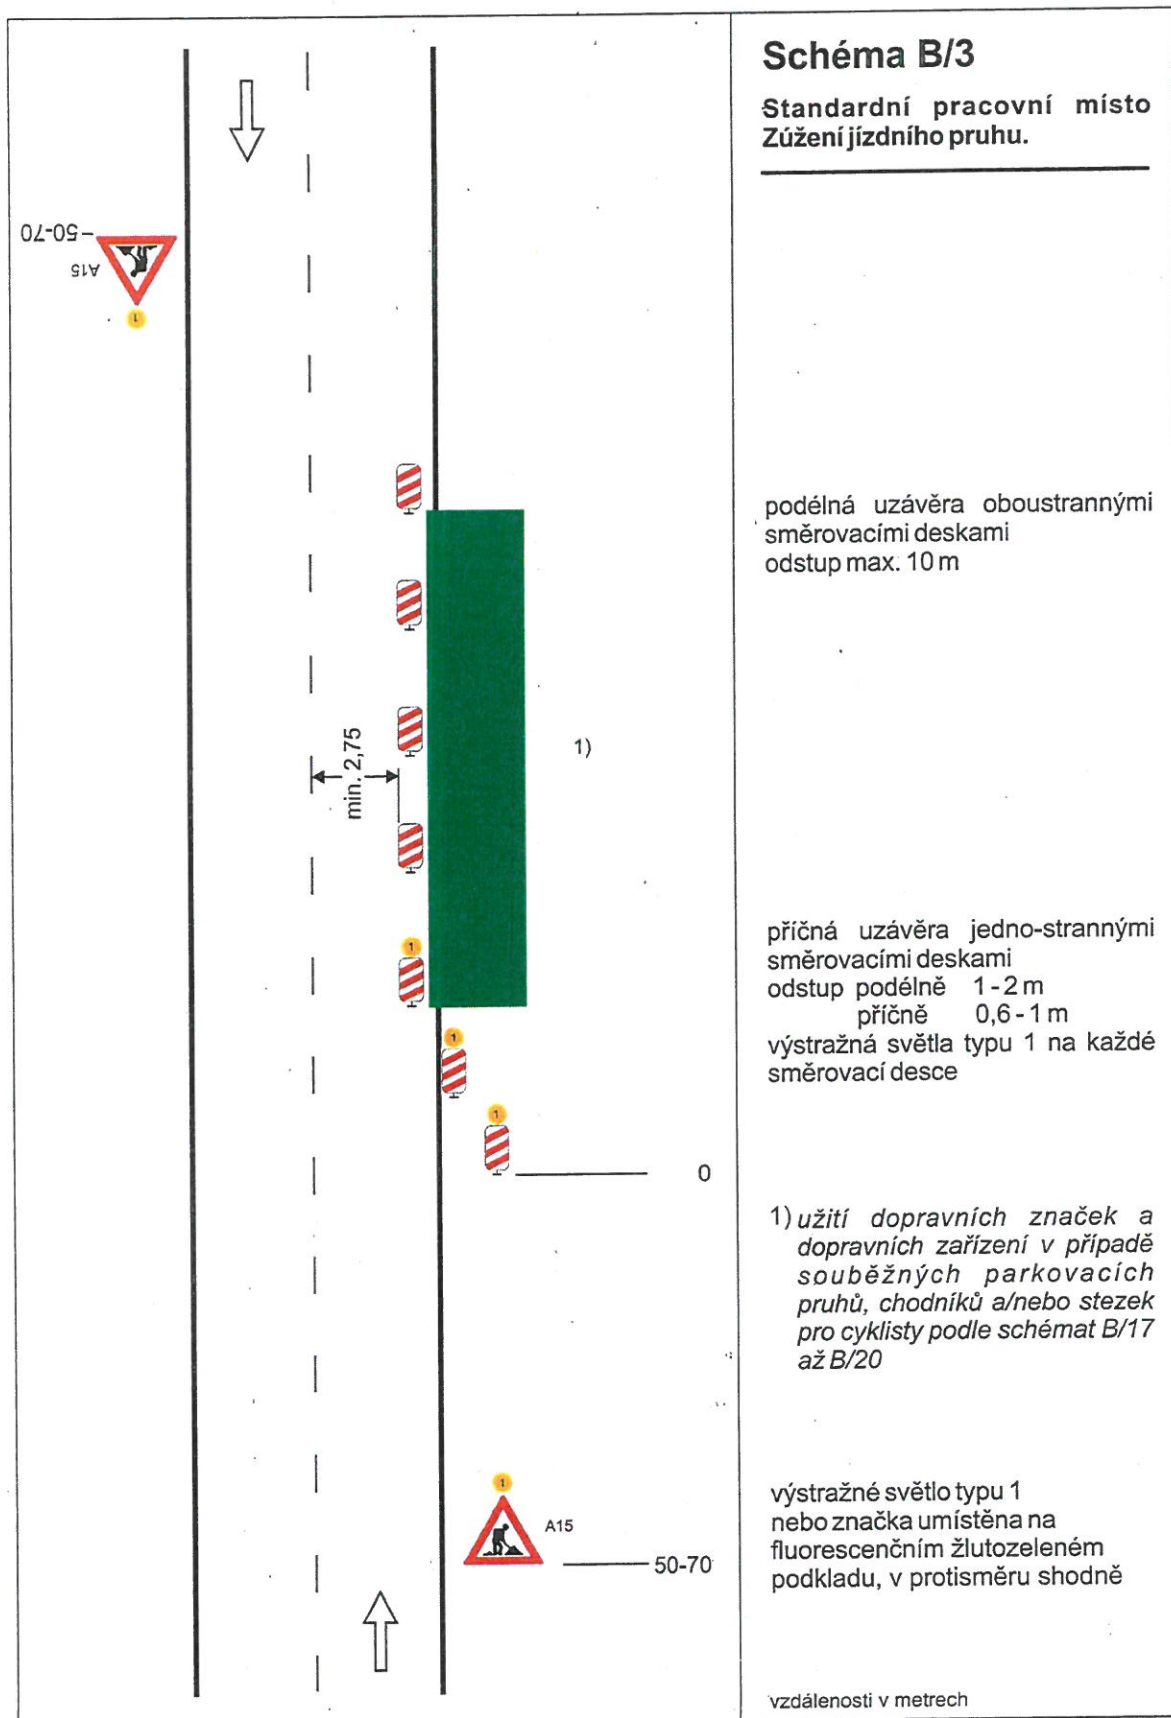


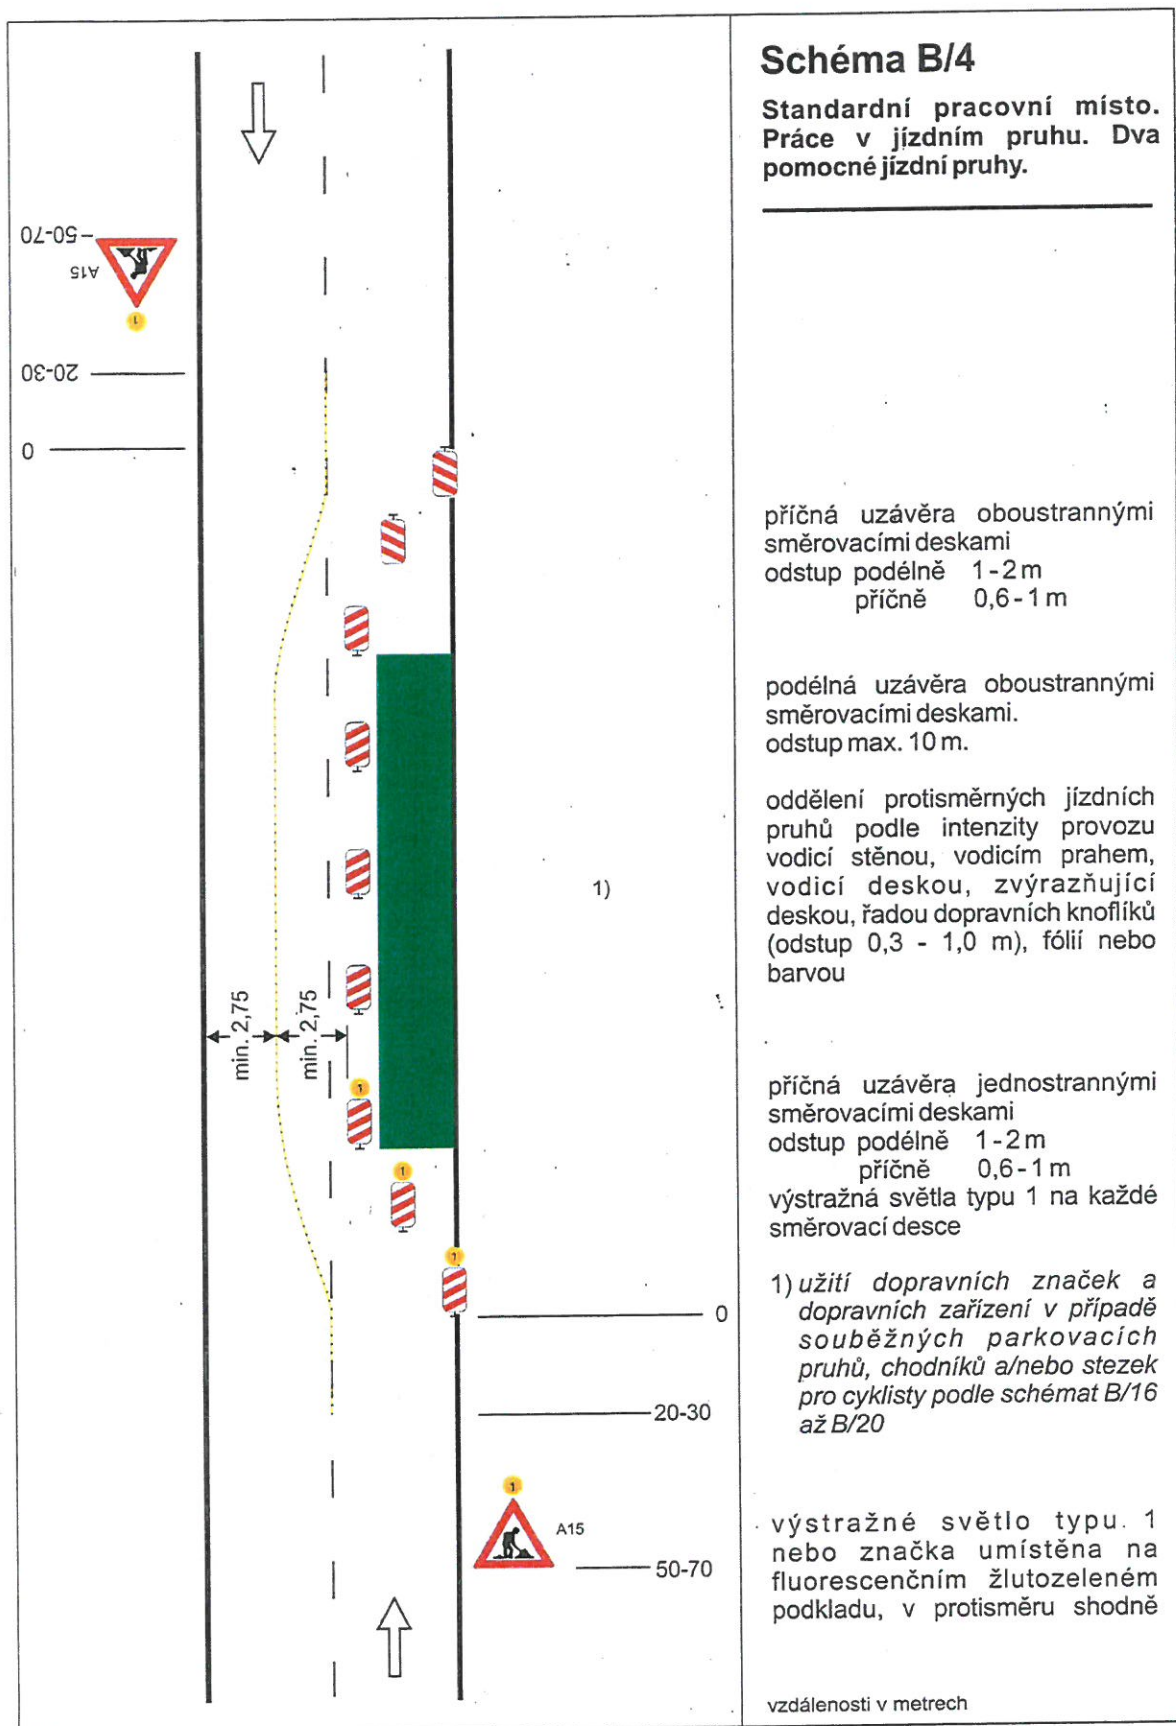


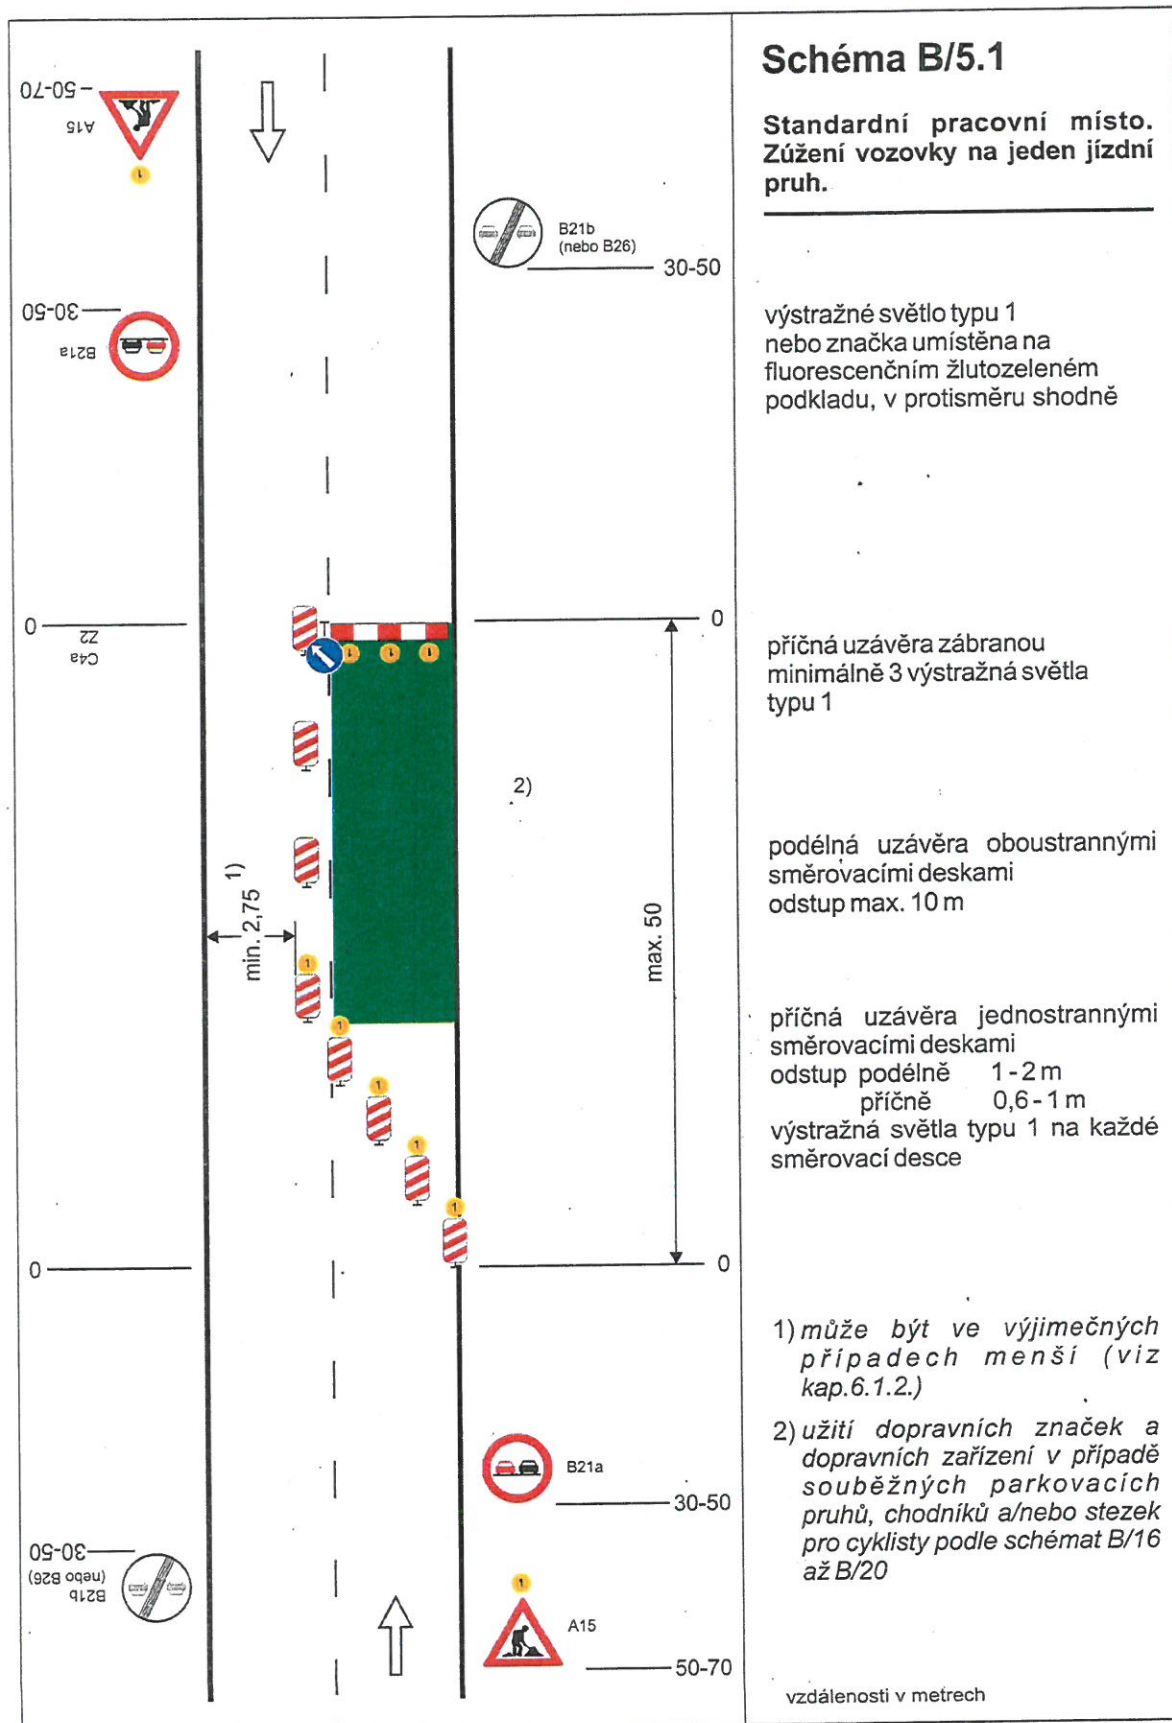

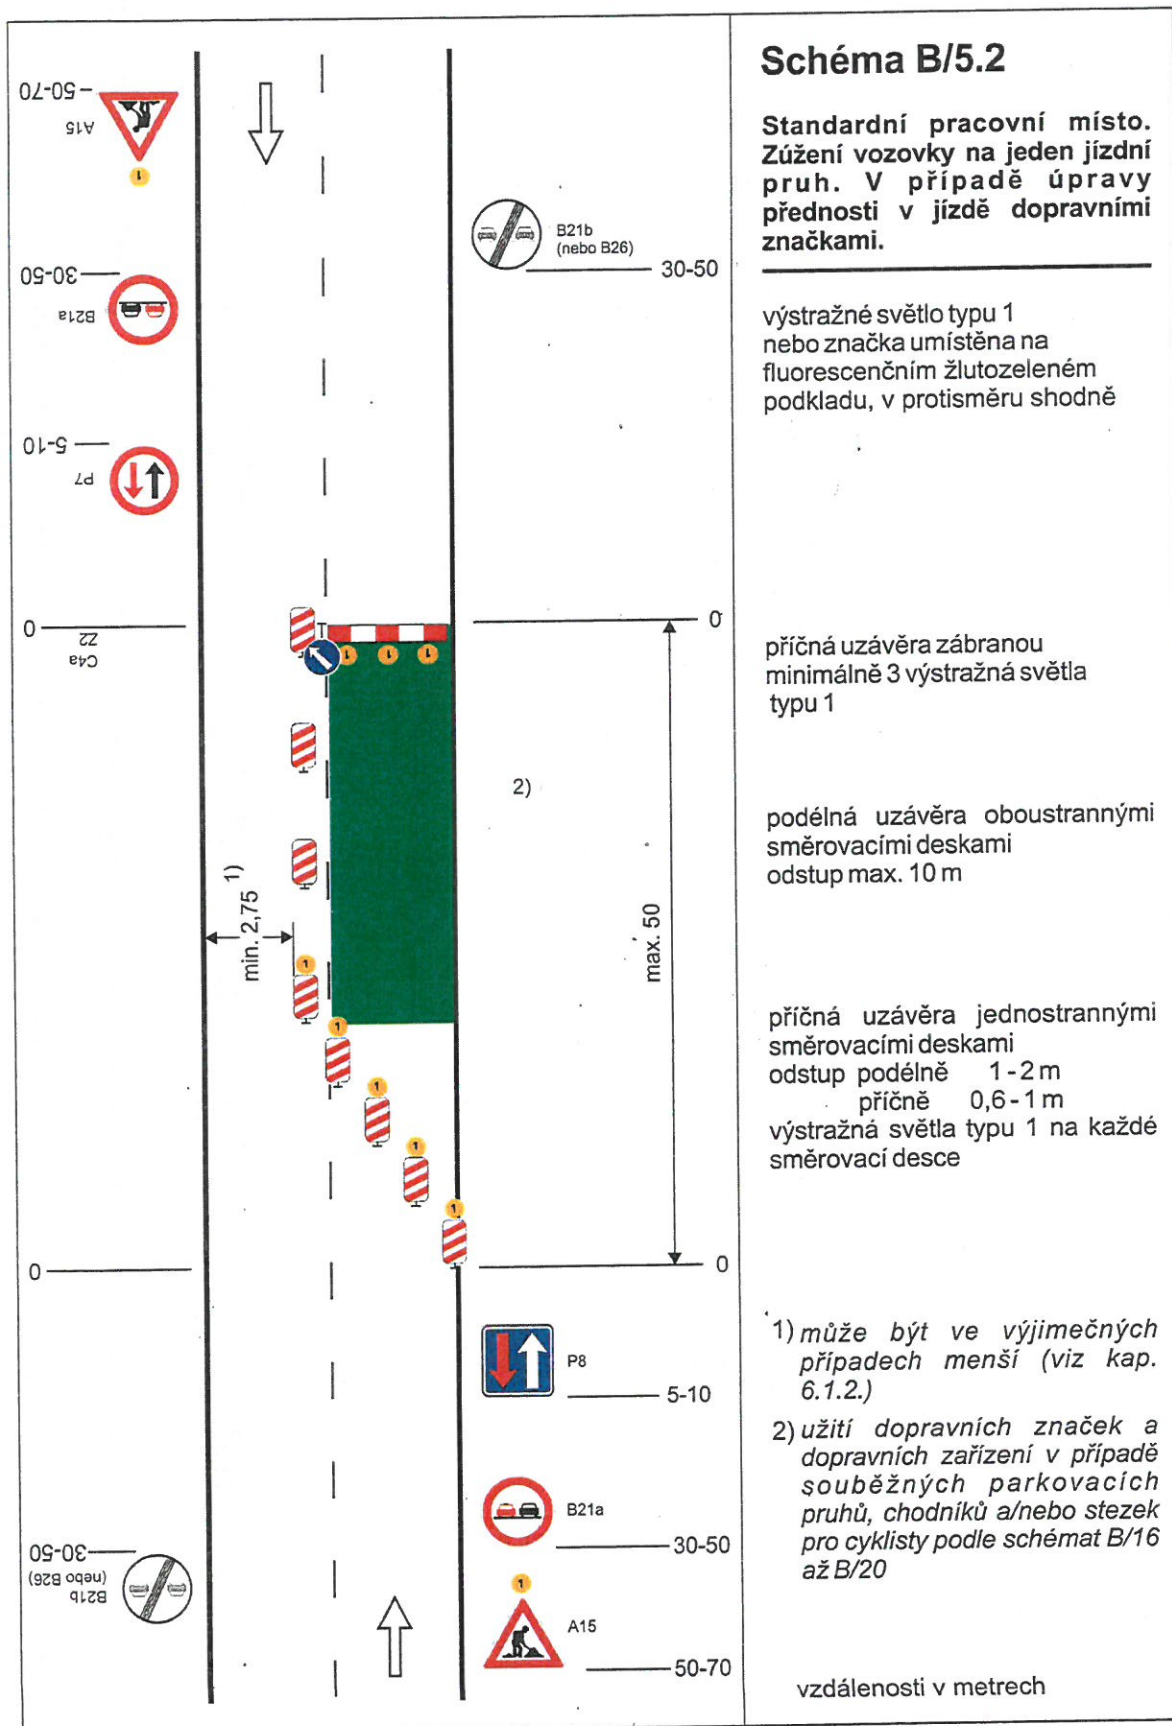


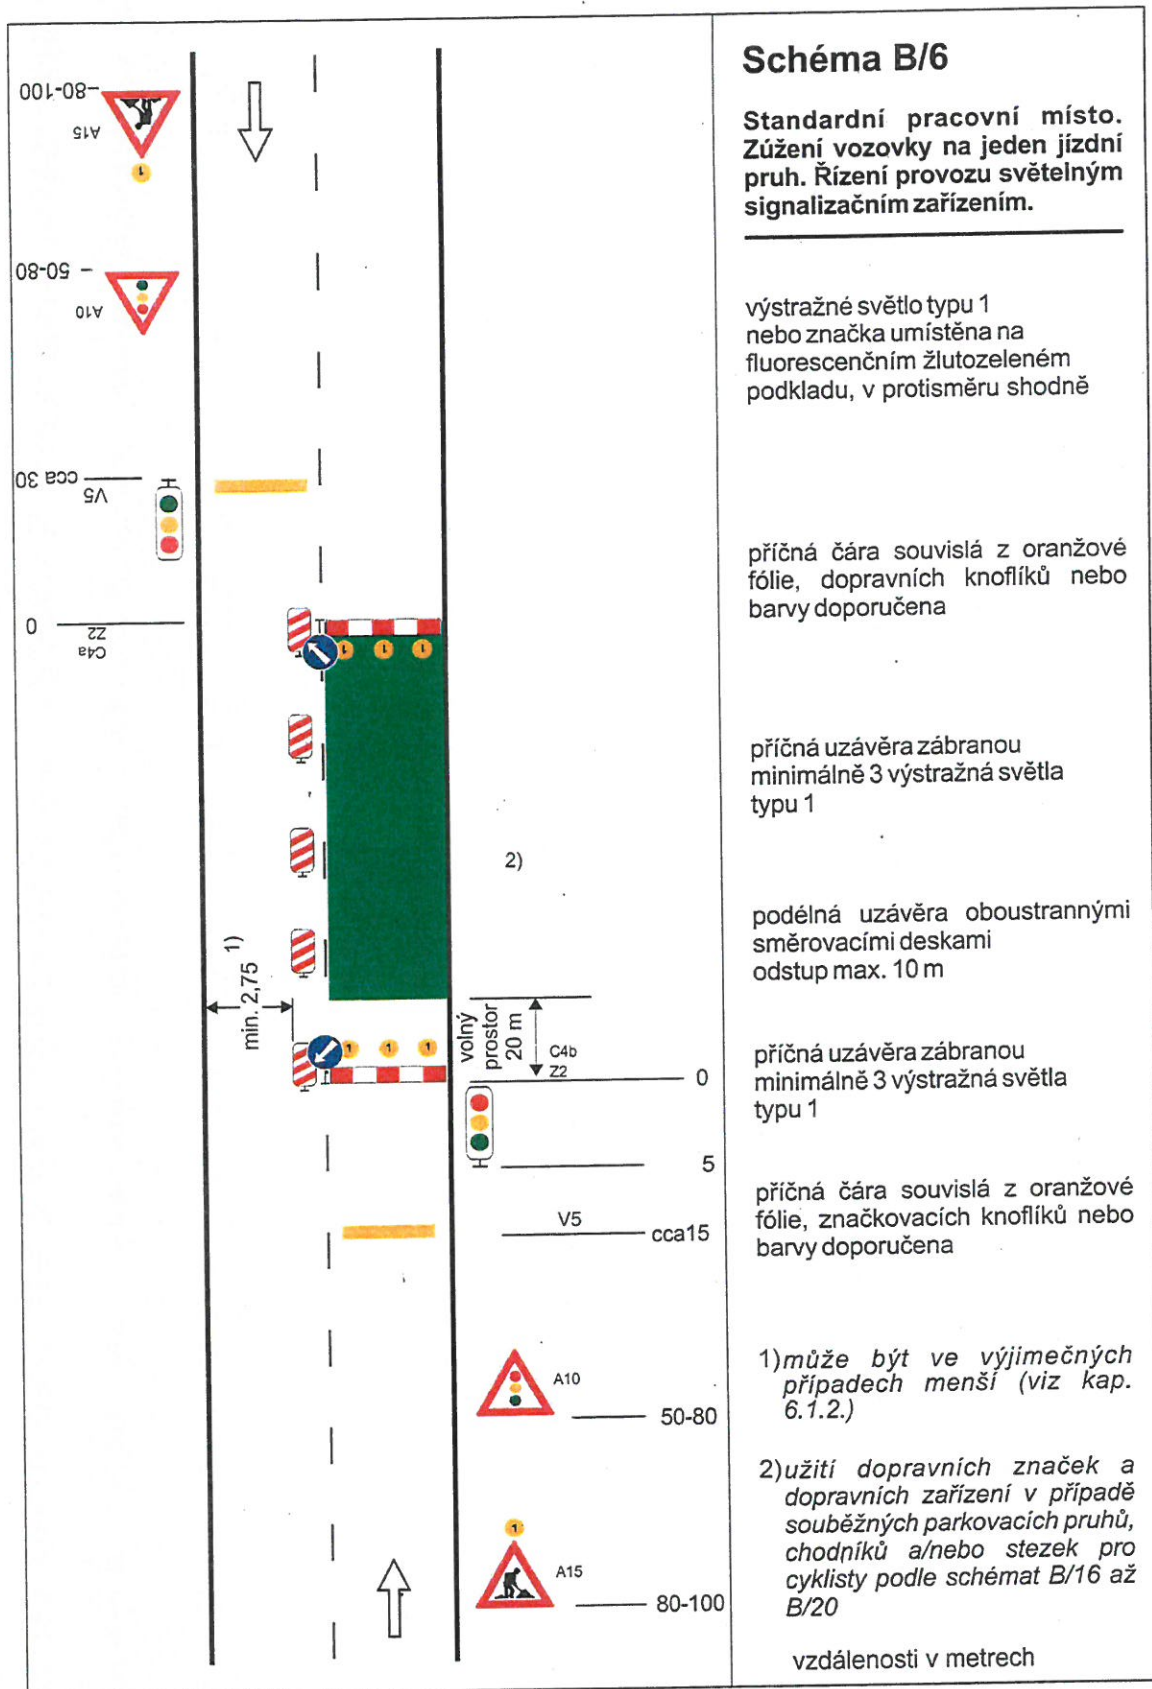


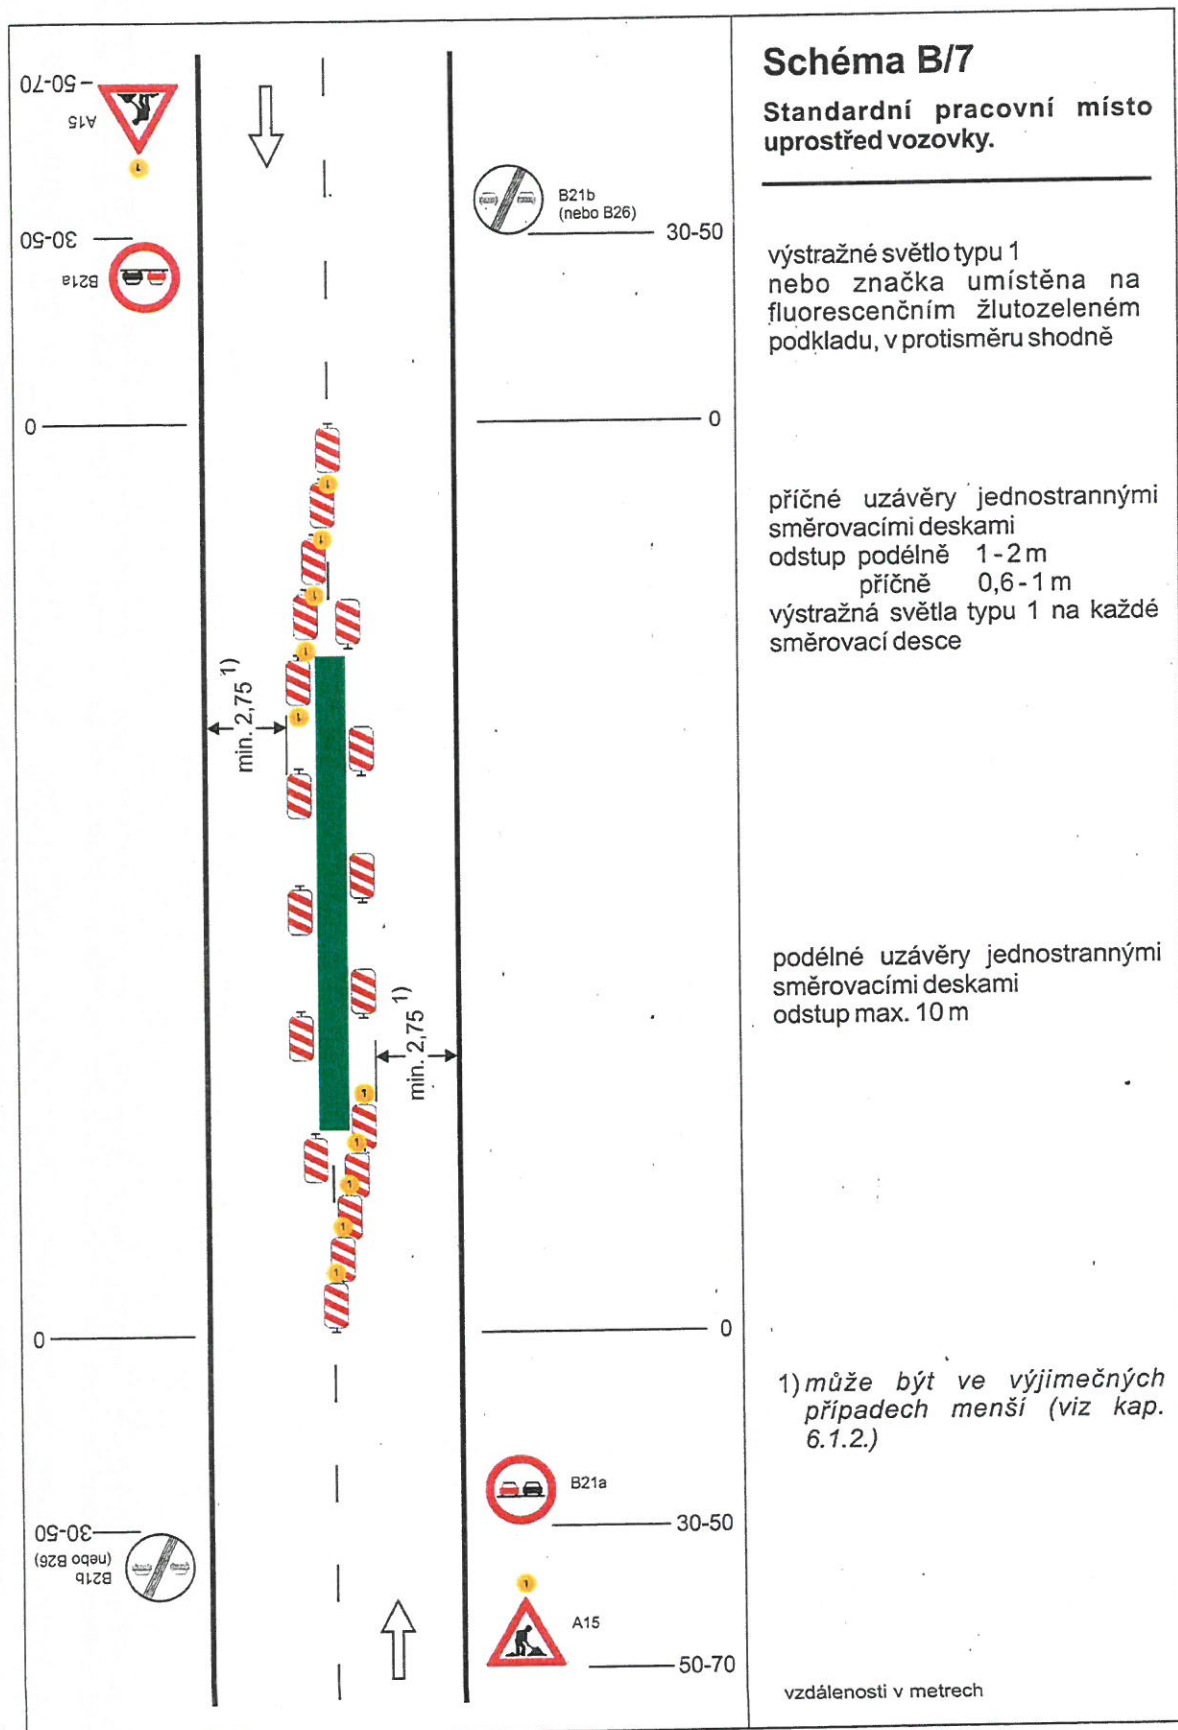


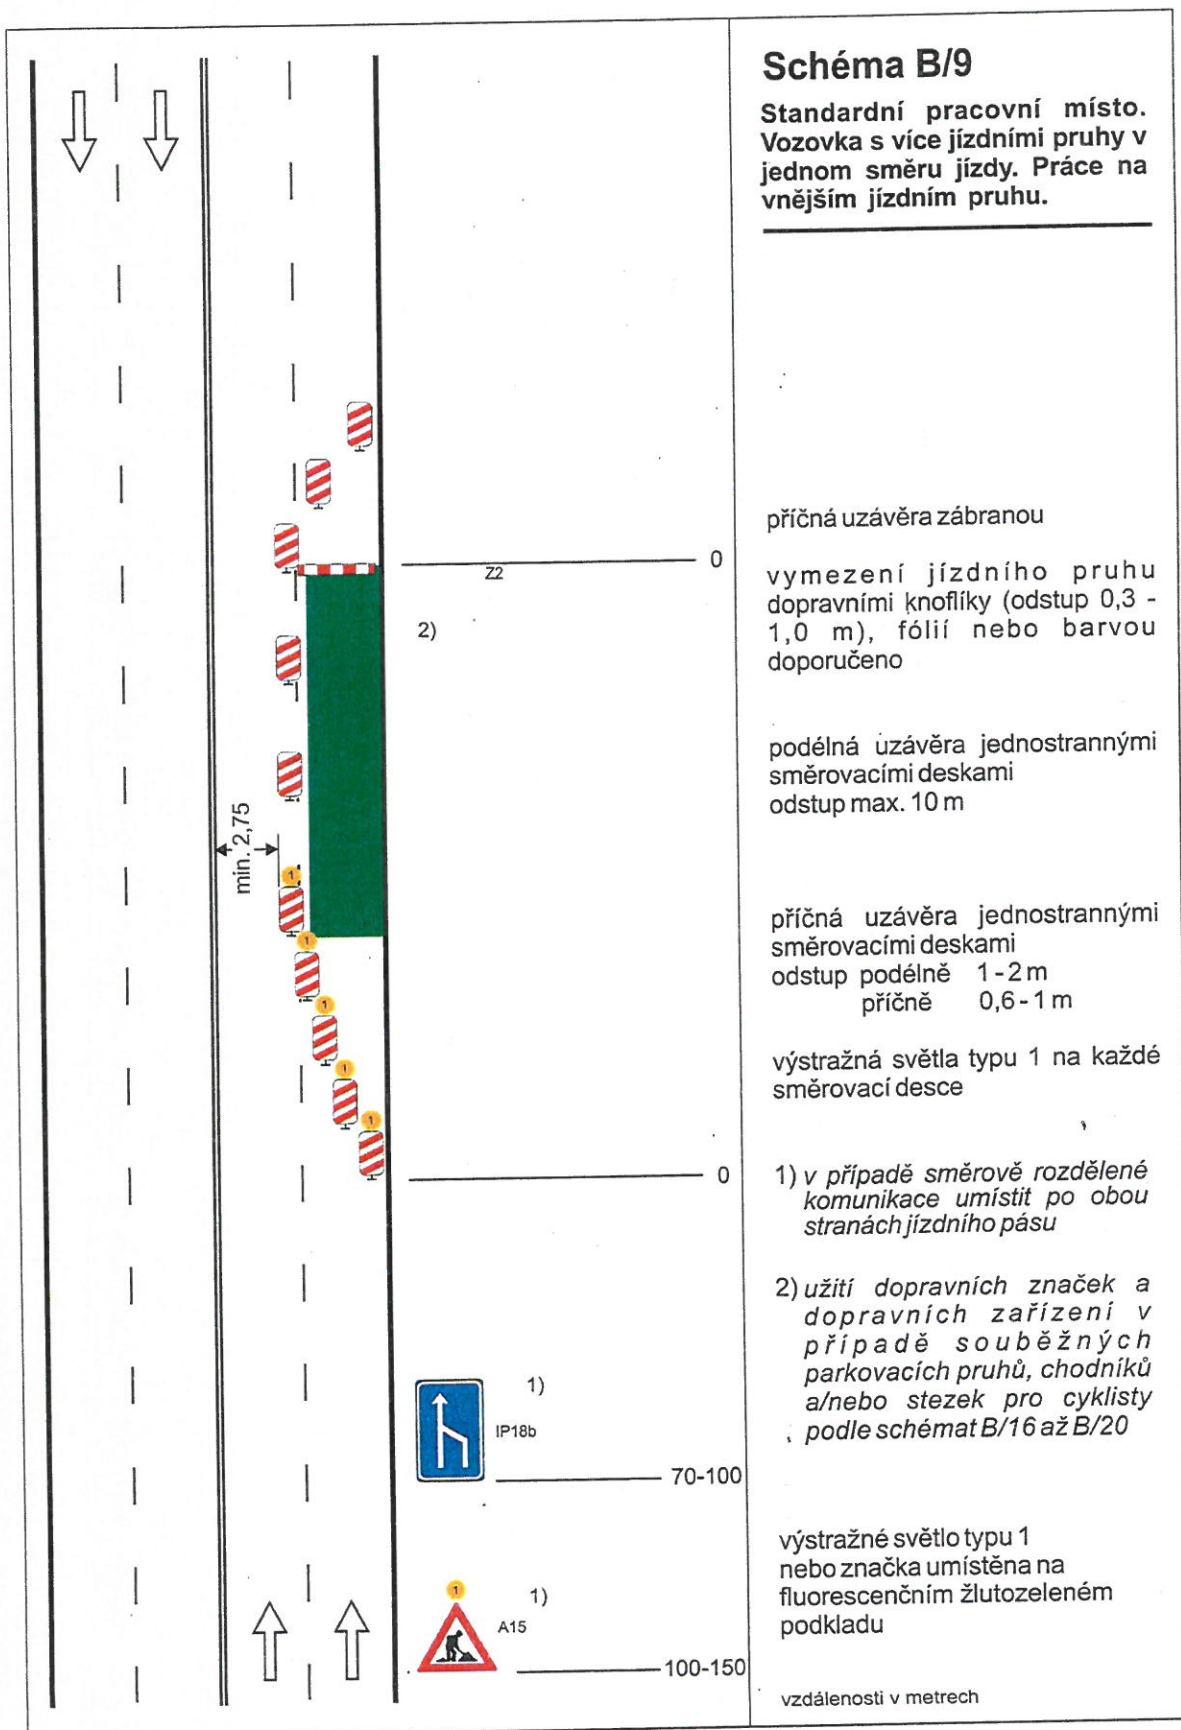



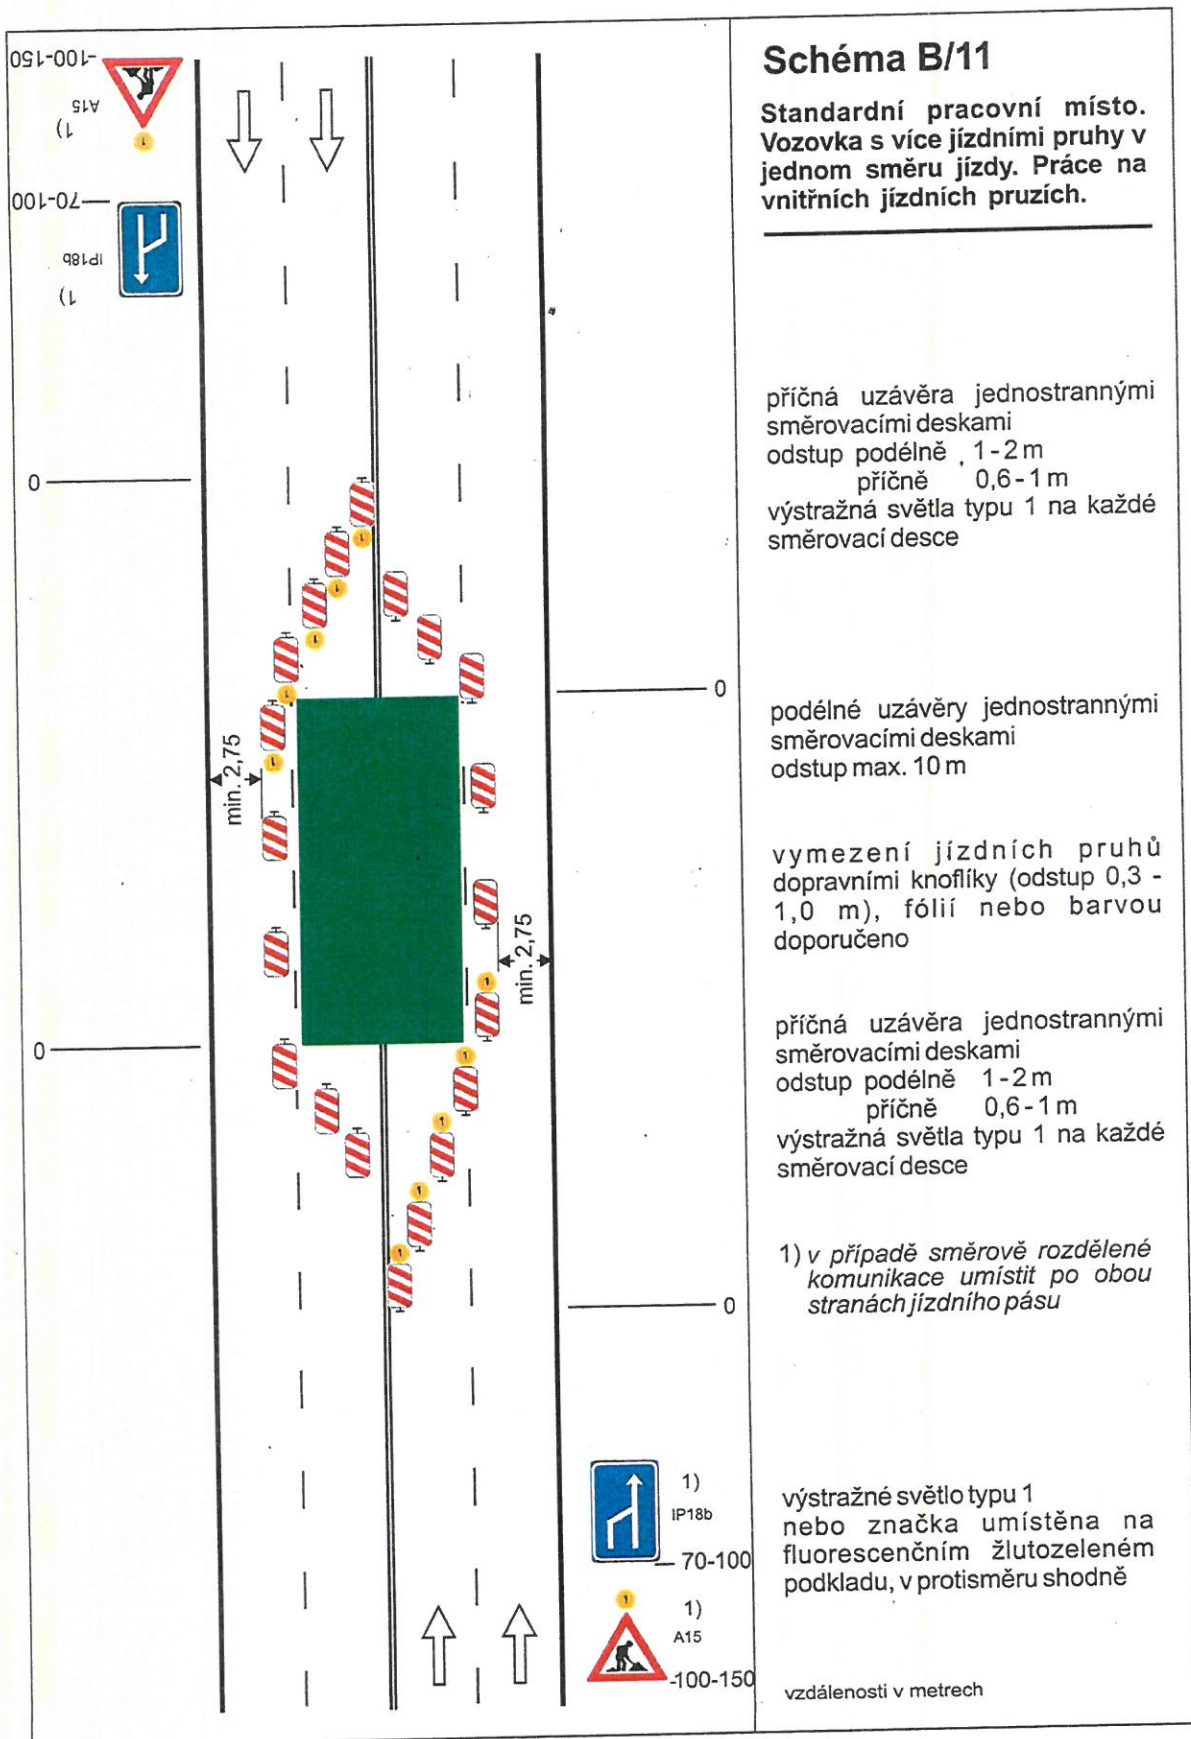

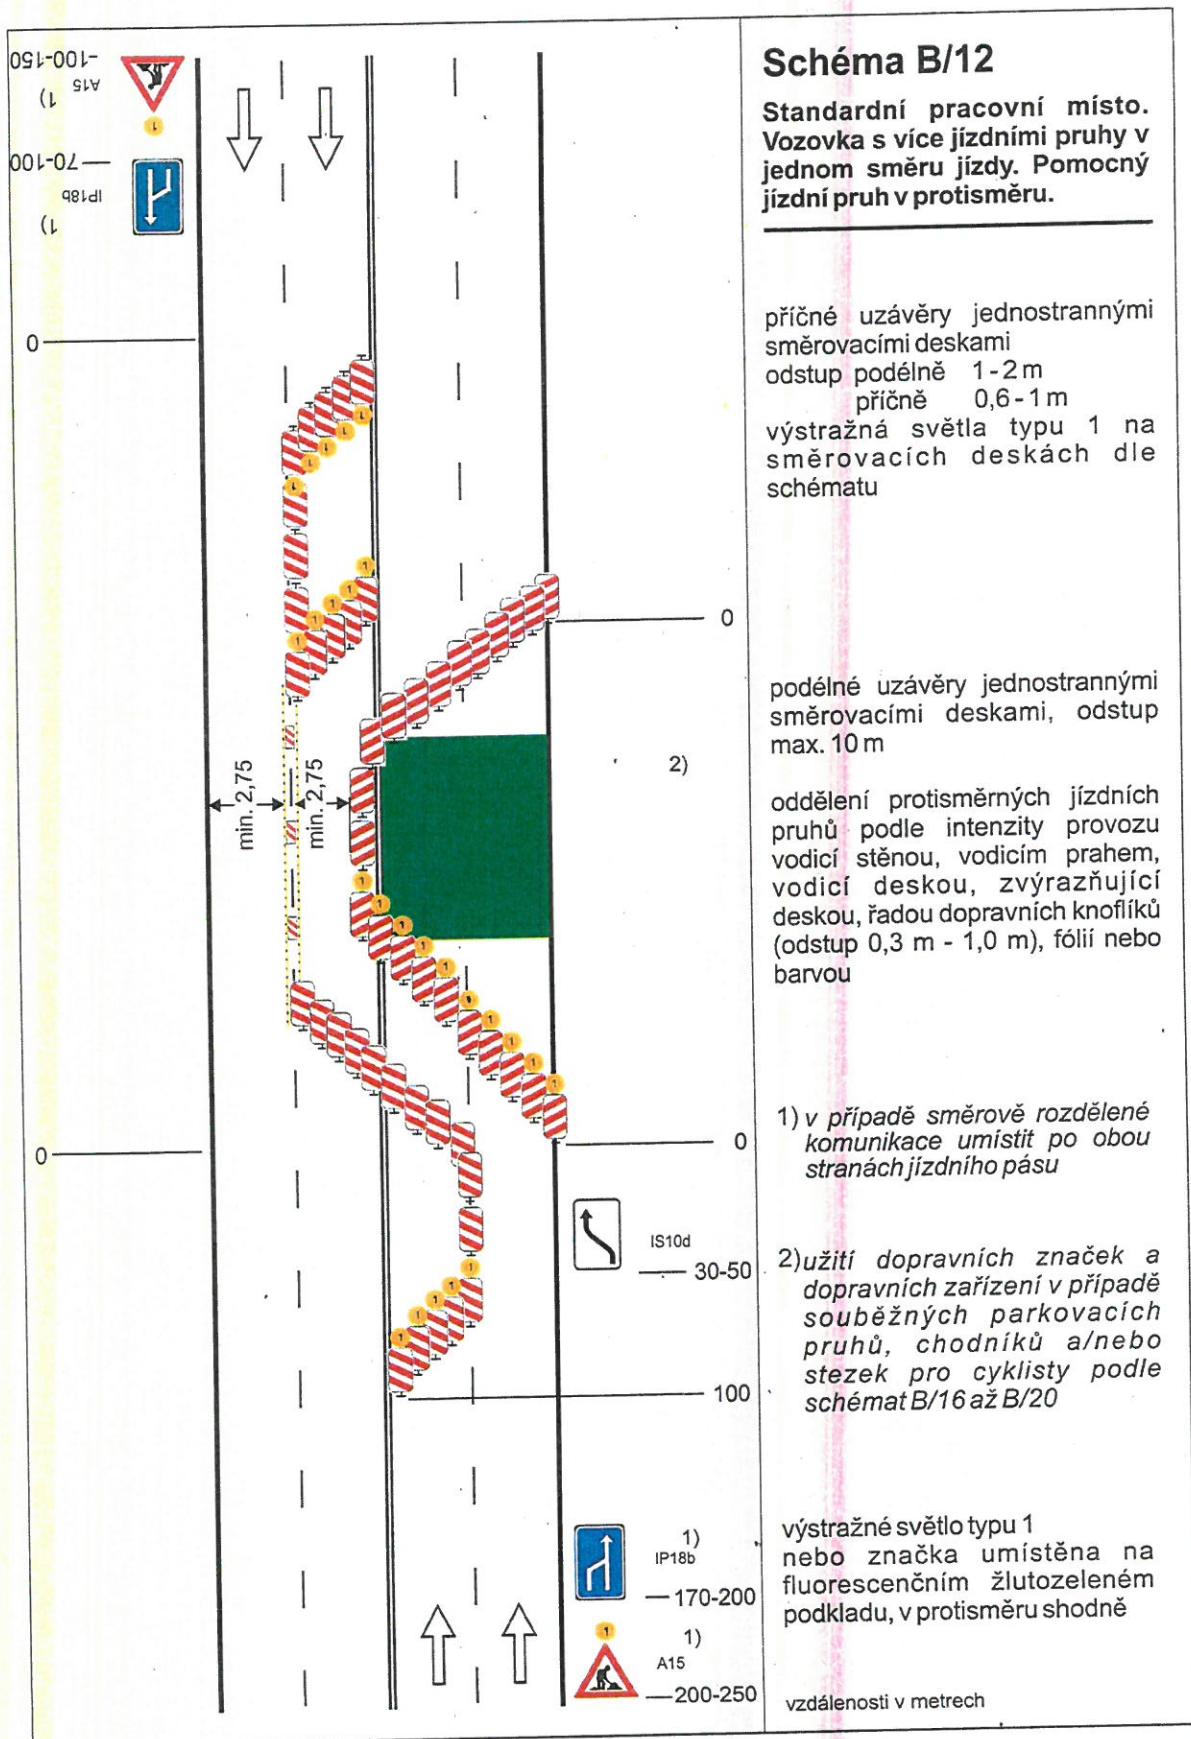

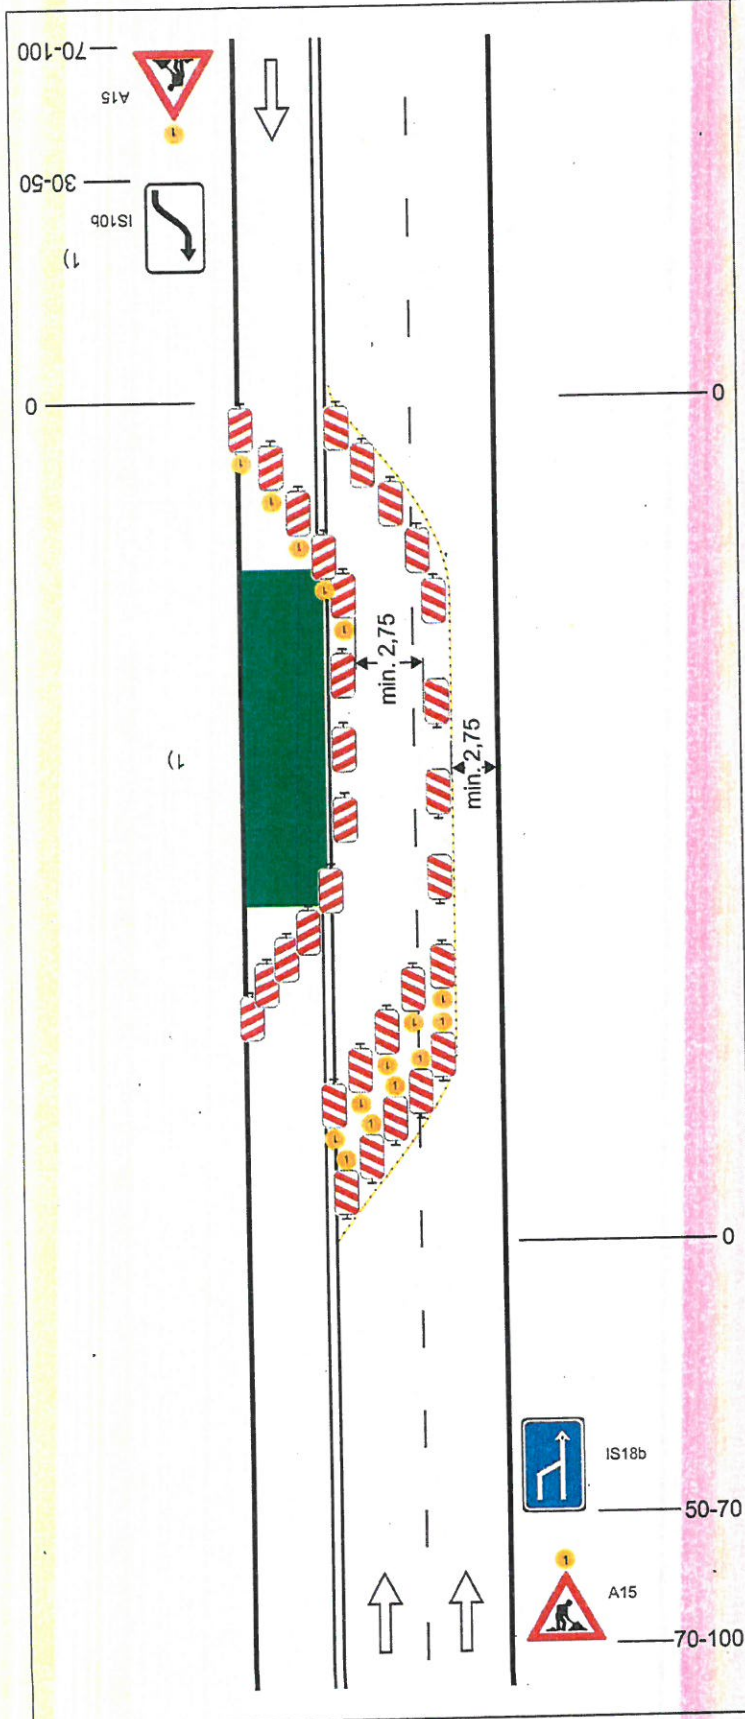

## Schéma B/13

**Standardní pracovní místo.  
Vozovka se třemi jízdními pruhy.  
Práce na jízdním pruhu. Dva  
pomocné jízdní pruhy.**

vymezení jízdního pruhu  
dopravními knoflíky (odstup 0,3 -  
1,0 m), fólií nebo barvou  
doporučeno

příčné uzávěry jednostrannými  
směrovacími deskami  
odstup podélně 1-2 m  
příčně 0,6-1 m  
výstražná světla typu 1 na  
směrovacích deskách dle  
schématu

podélné uzávěry

- 1) na straně pracovního místa  
jednostrannými směrovacími  
deskami odstup max. 10 m
- 2) mezi protisměrnými jízdními  
pruhy oboustrannými směro-  
vacími deskami  
odstup max. 10 m

1) užití dopravních značek a  
dopravních zařízení v případě  
souběžných parkovacích  
pruhů, chodníků a/nebo  
stezek pro cyklisty podle  
schémat B/16 až B/20

výstražné světlo typu 1  
nebo značka umístěna na  
fluorescenčním žlutozeleném  
podkladu, v protisměru shodně

vzdálenosti v metrech