


# LOKALIZACE :



| LEGENDA STYLŮ ČAR |                          |
|-------------------|--------------------------|
|                   | STÁVAJÍCÍ PLYNOVOD STL   |
|                   | OCHRANNÉ PÁSMO NOVÉHO PZ |

| LEGENDA PROJEKTOVANÝCH OBJEKTŮ  |  |                   |
|---------------------------------|--|-------------------|
| PS 01 – STL PLYNOVOD            |  | POTRUBÍ PLYNOVODU |
| PS 02 – STL PLYNOVODNÍ PŘÍPOJKY |  | POTRUBÍ PŘÍPOJKY  |
| —                               |  | POTRUBÍ OPZ       |
| —                               |  | OBJEKT HUP        |

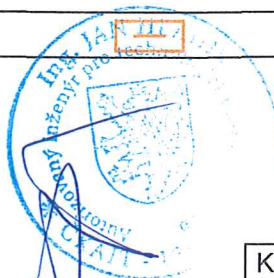


KÓD DOKUMENTU : EQ-Y88-3-2-C\_1.dwg

SOUŘADNICOVÝ SYSTÉM : JTSK

|  |                                  |                             |                                   |  |
|--|----------------------------------|-----------------------------|-----------------------------------|--|
| VYPRACOVAL<br>MGR.B.HOLUBOVÁ   | ODP. PROJ. PROF.<br>ING.J.HLADIŠ | KONTROLOVAL<br>ING.J.HLADIŠ | ODP. PROJ. STAVBY<br>ING.M.PÍŠTĚK | <br>Ševcovská 2483, 76001 Zlín<br>tel.577011045-50, arekop@arekop.cz |
| Kraj : ZLÍNSKÝ   |                                  | Obec : HVOZDNÁ              |                                   |  |
| Investor : GasNet, s.r.o.  |                                  |                             |                                   |  |
| <b>REKO MS HVOZDNÁ - DRUŽSTEVNÍ<br/>PS 01, PS 02<br/>STAVEBNÍ ŘEŠENÍ</b> |                                  |                             |                                   | DATUM<br>10/2020   |
|  |                                  |                             |                                   | FORMÁT<br>12 A4  |
|  |                                  |                             |                                   | STUPEŇ<br>DUR  |
|  |                                  |                             |                                   | ZAK.Č.<br>Y88-3  |
|  |                                  |                             |                                   | ARCH.Č.<br>EQ-Y88-3  |
| <b>SITUAČNÍ VÝKRES ŠIRŠÍCH VZTAHŮ</b>                                    |                                  |                             |                                   | MĚŘÍTKO<br>1:500   |
|  |                                  |                             |                                   | ČÍSLO VÝKRESU<br><b>C.1</b>  |

44

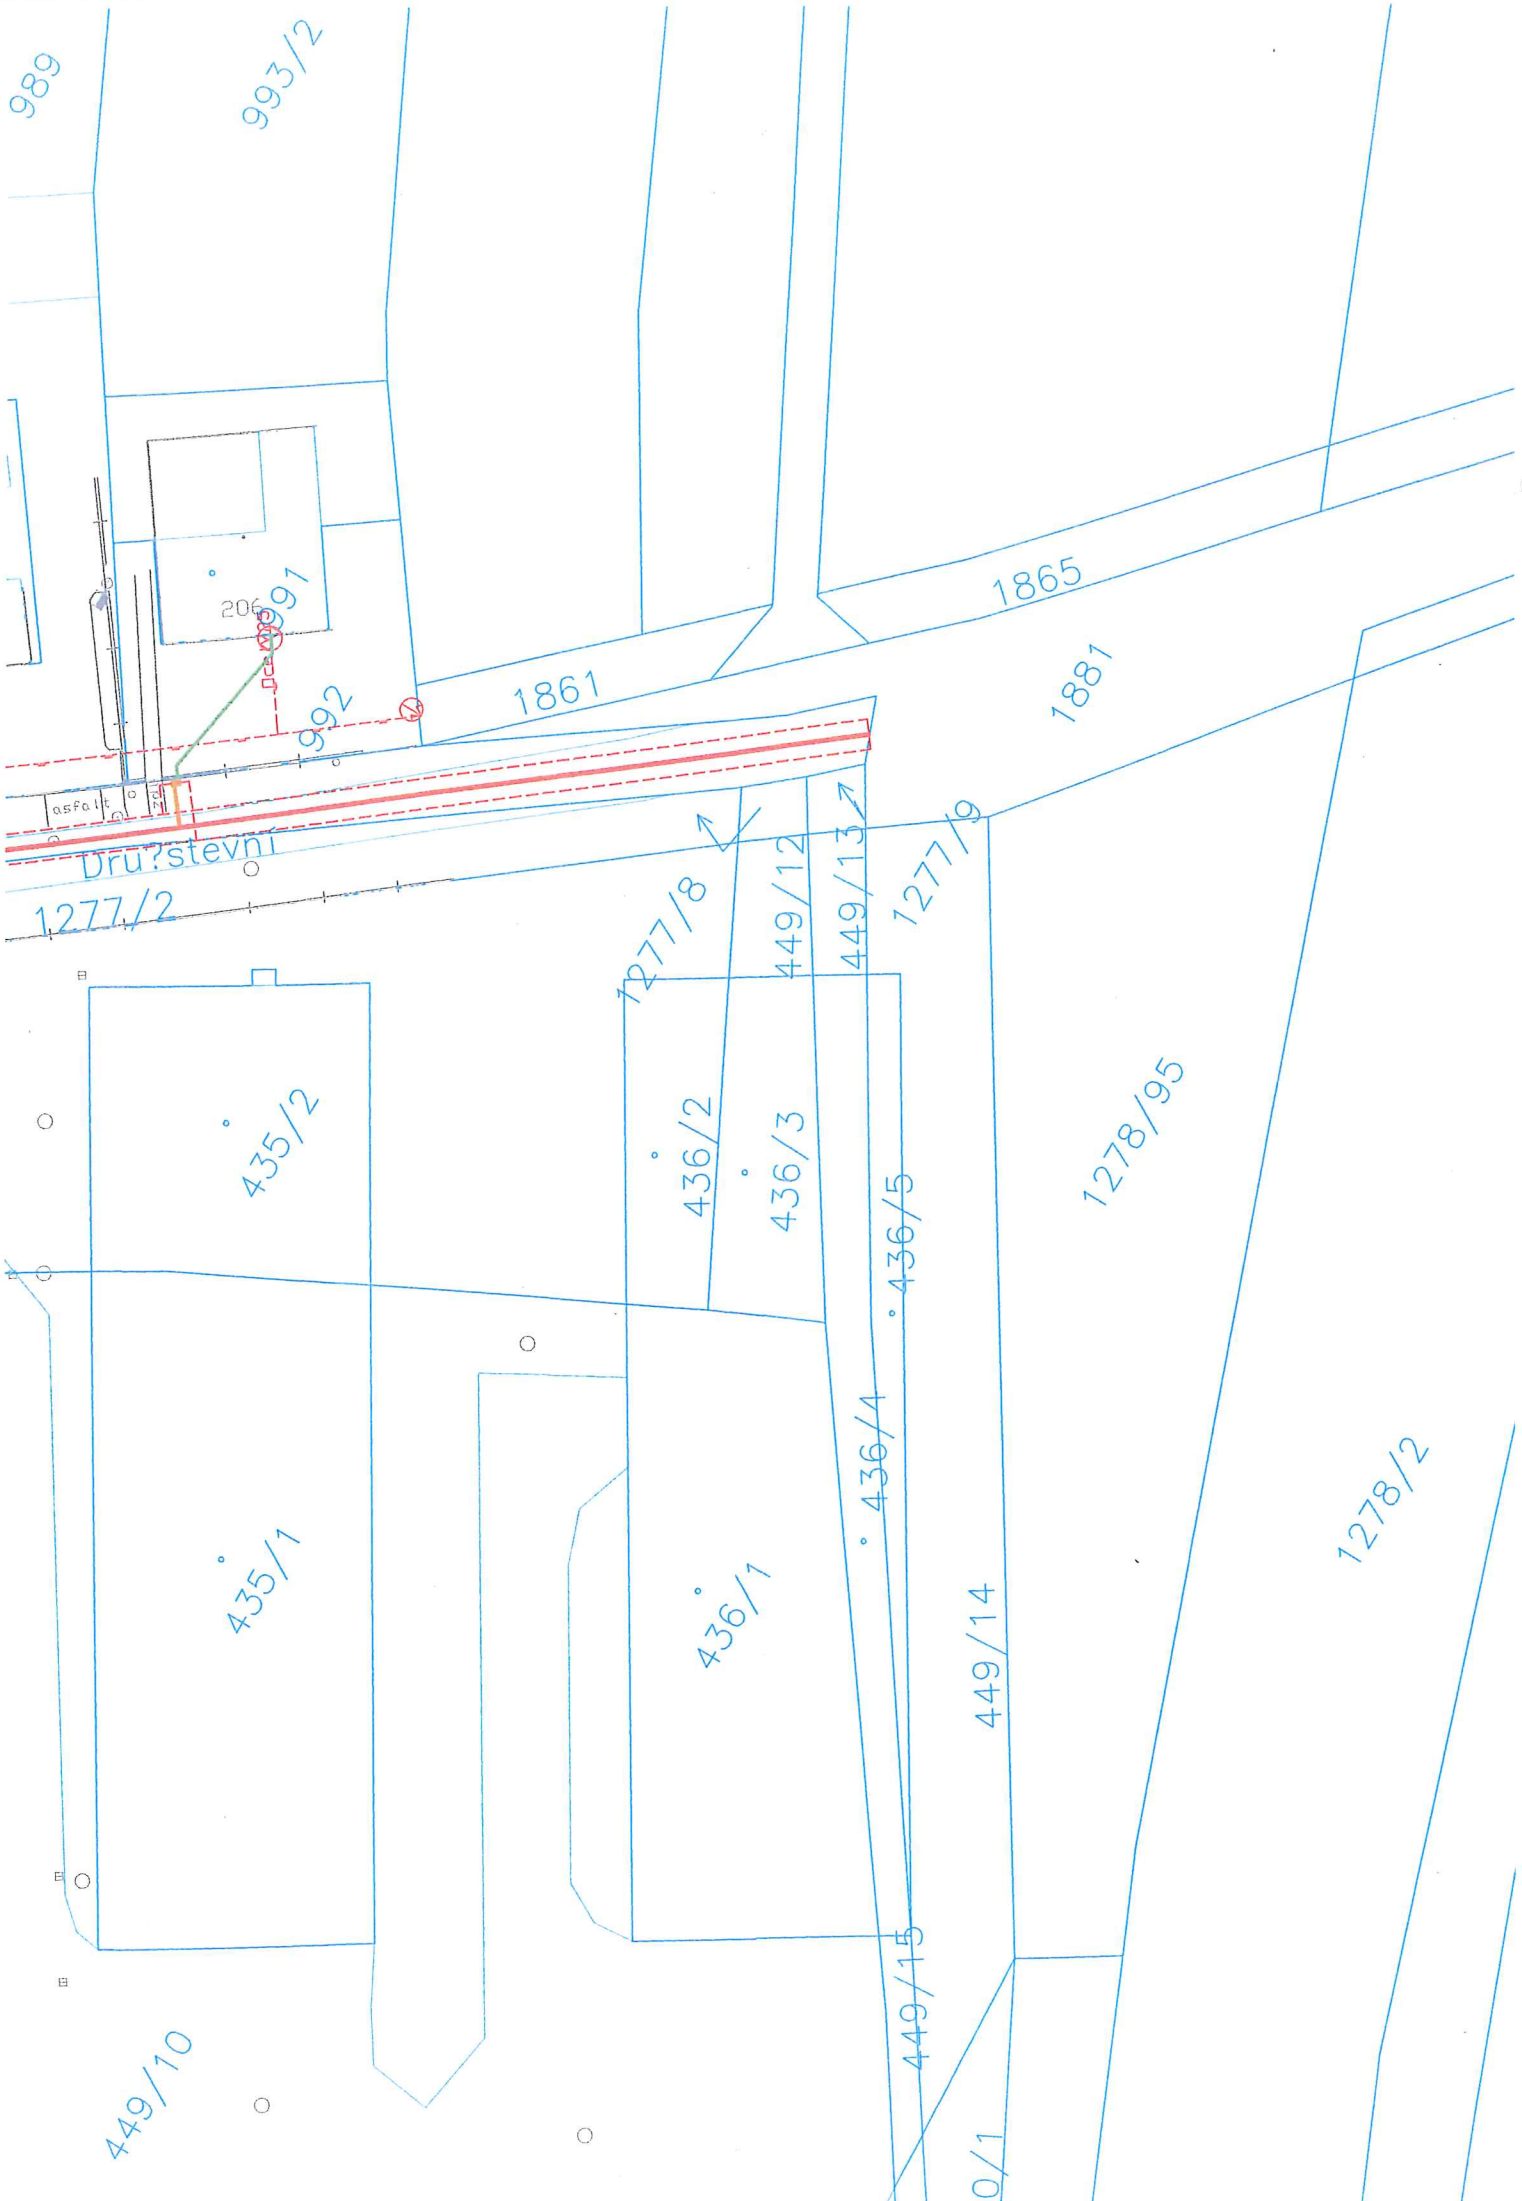

989

993/2

206

435/2

435/1

1277/8

436/2

436/3

436/1

436/4

436/5

449/12

449/13

1277/9

449/14

449/15

50/1

1278/95

1278/2

1861

1865


1881

asfalt

Društveni

1277/2

449/10

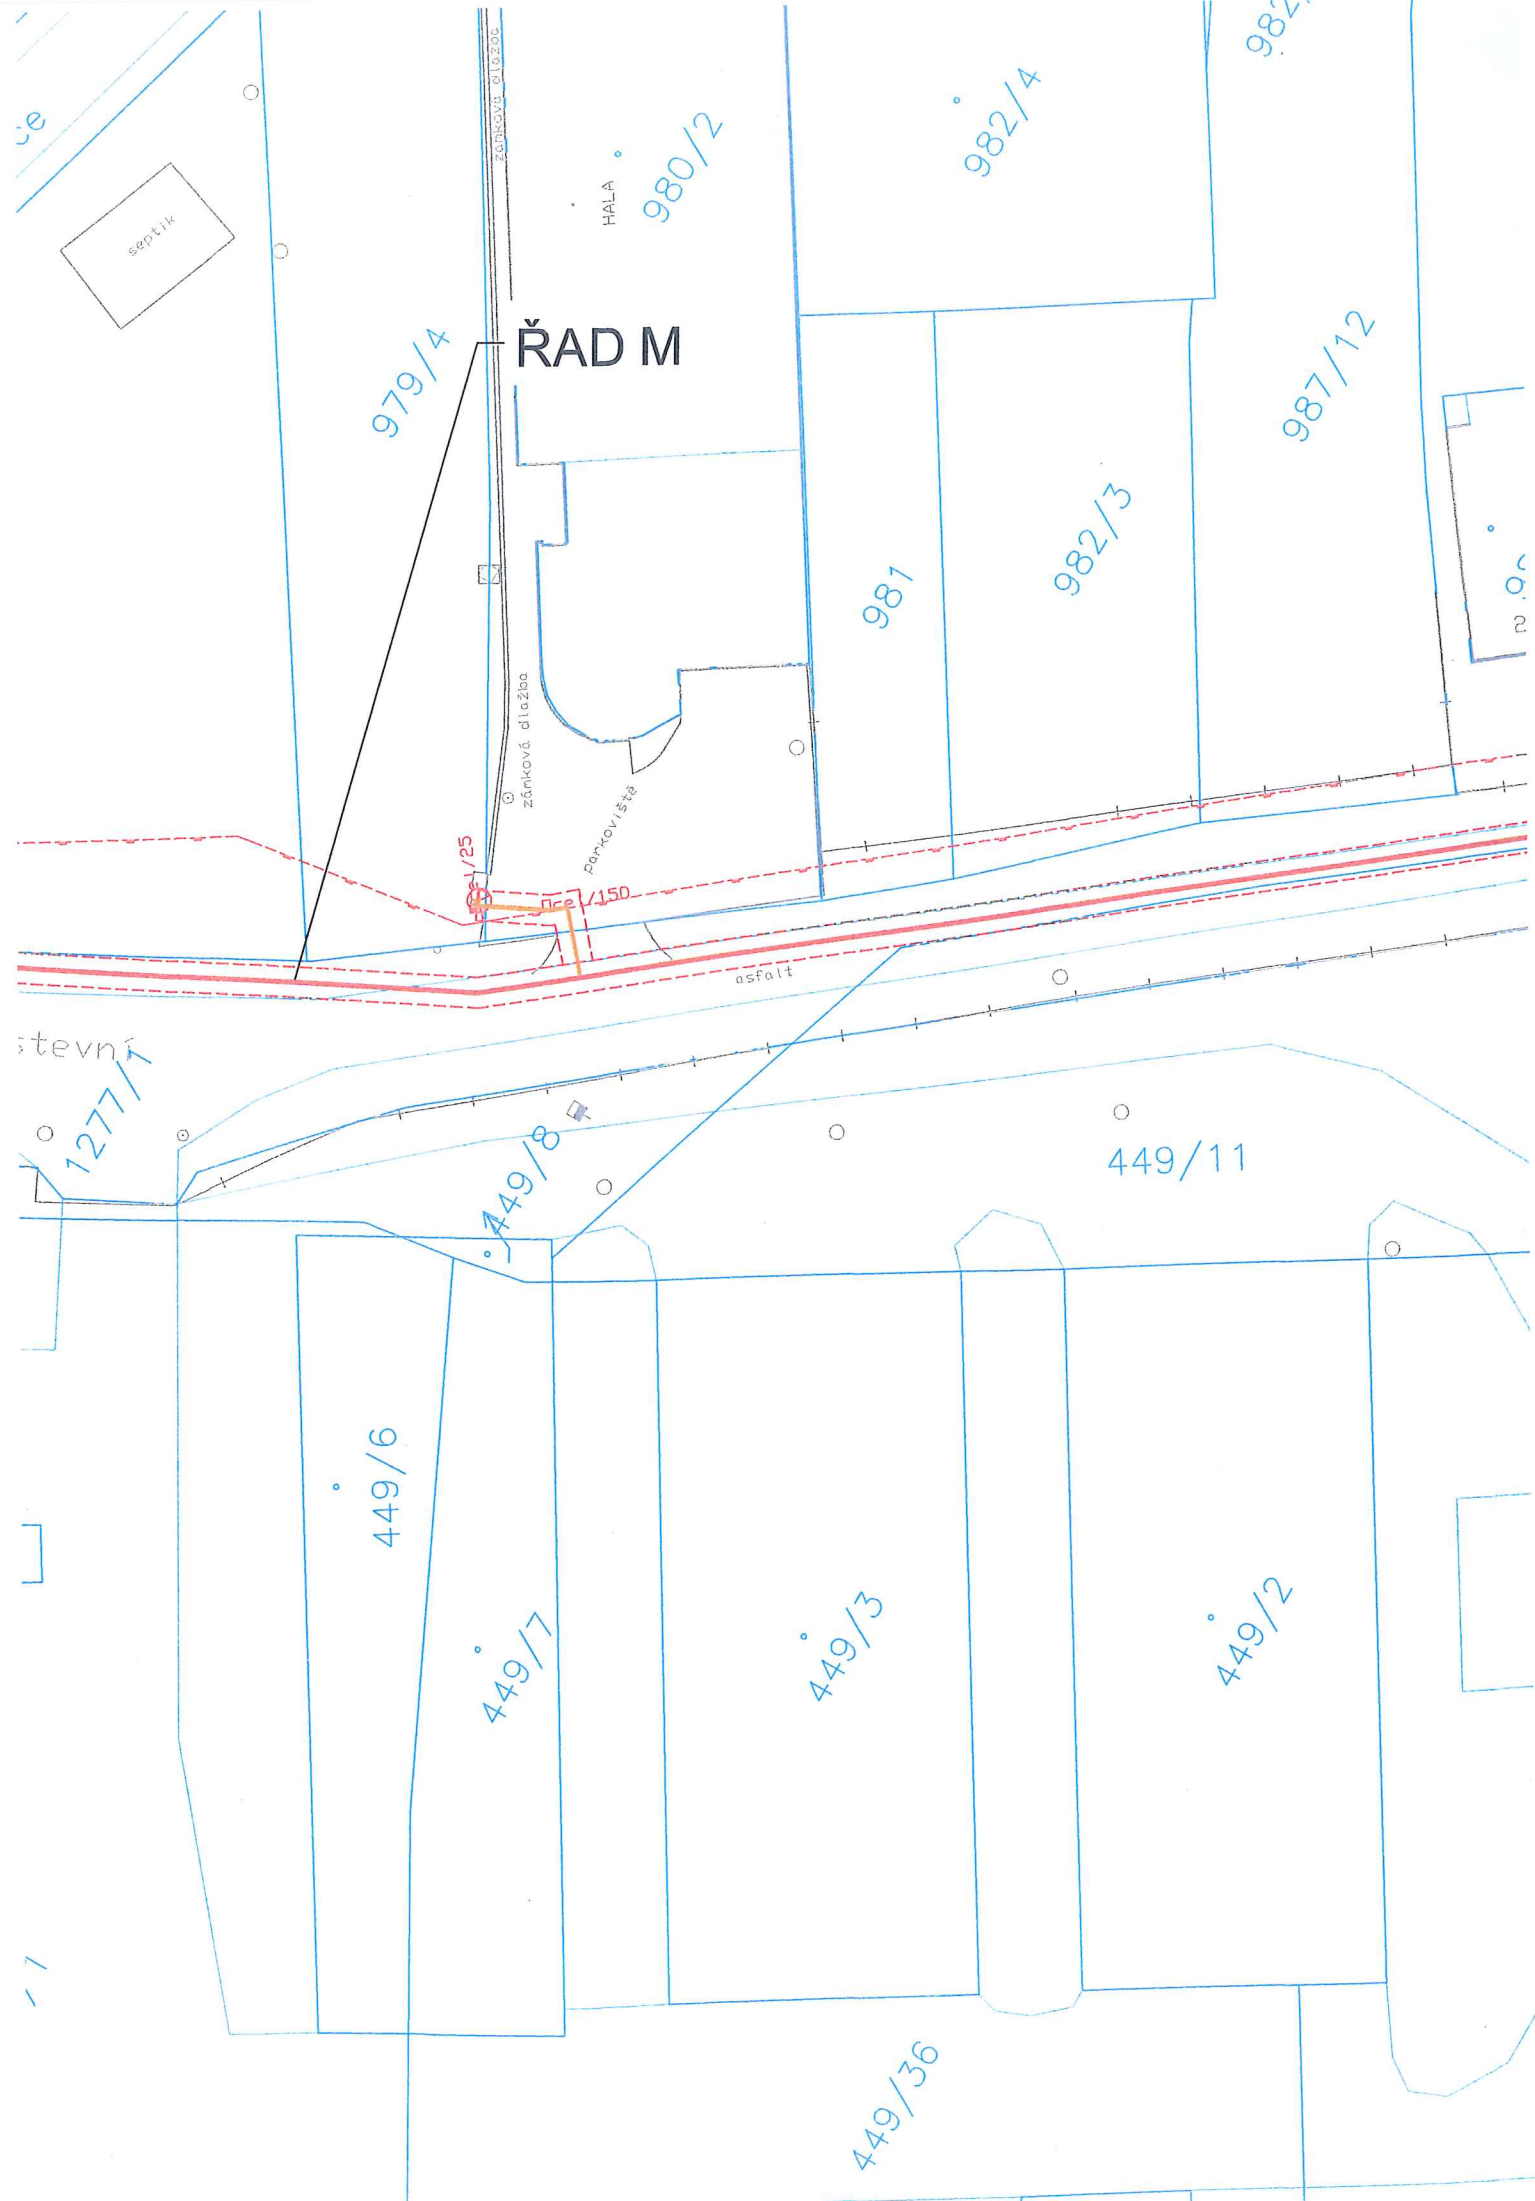

ŘAD M

979/4

980/2

982/4

982/1

987/12

981

982/3

981/25

zónková dlažba

parkoviště

150

asfalt

stevný  
1277/1

449/8

449/11

449/6

449/7

449/3

449/2

449/36

septik

ZÁZNAMOVÝ LIST



ŘAD L

U Vodojemu

423

959  
960  
961  
962  
963  
964  
965  
966  
967

425  
264

977  
307

978/1

983/3

Ke K.

424  
342 71  
342 79

426

983/21

983/2

979

Ke Kusale

983/20

431/1  
102

DOPRAVNÍ OBJEKT

ul. Dr

428  
136

449/9

432  
novostavba

ul. Záhumení

Udělna  
434


433

453

Přidruzená výraba

243

asf.  
SPO.  
ampa.

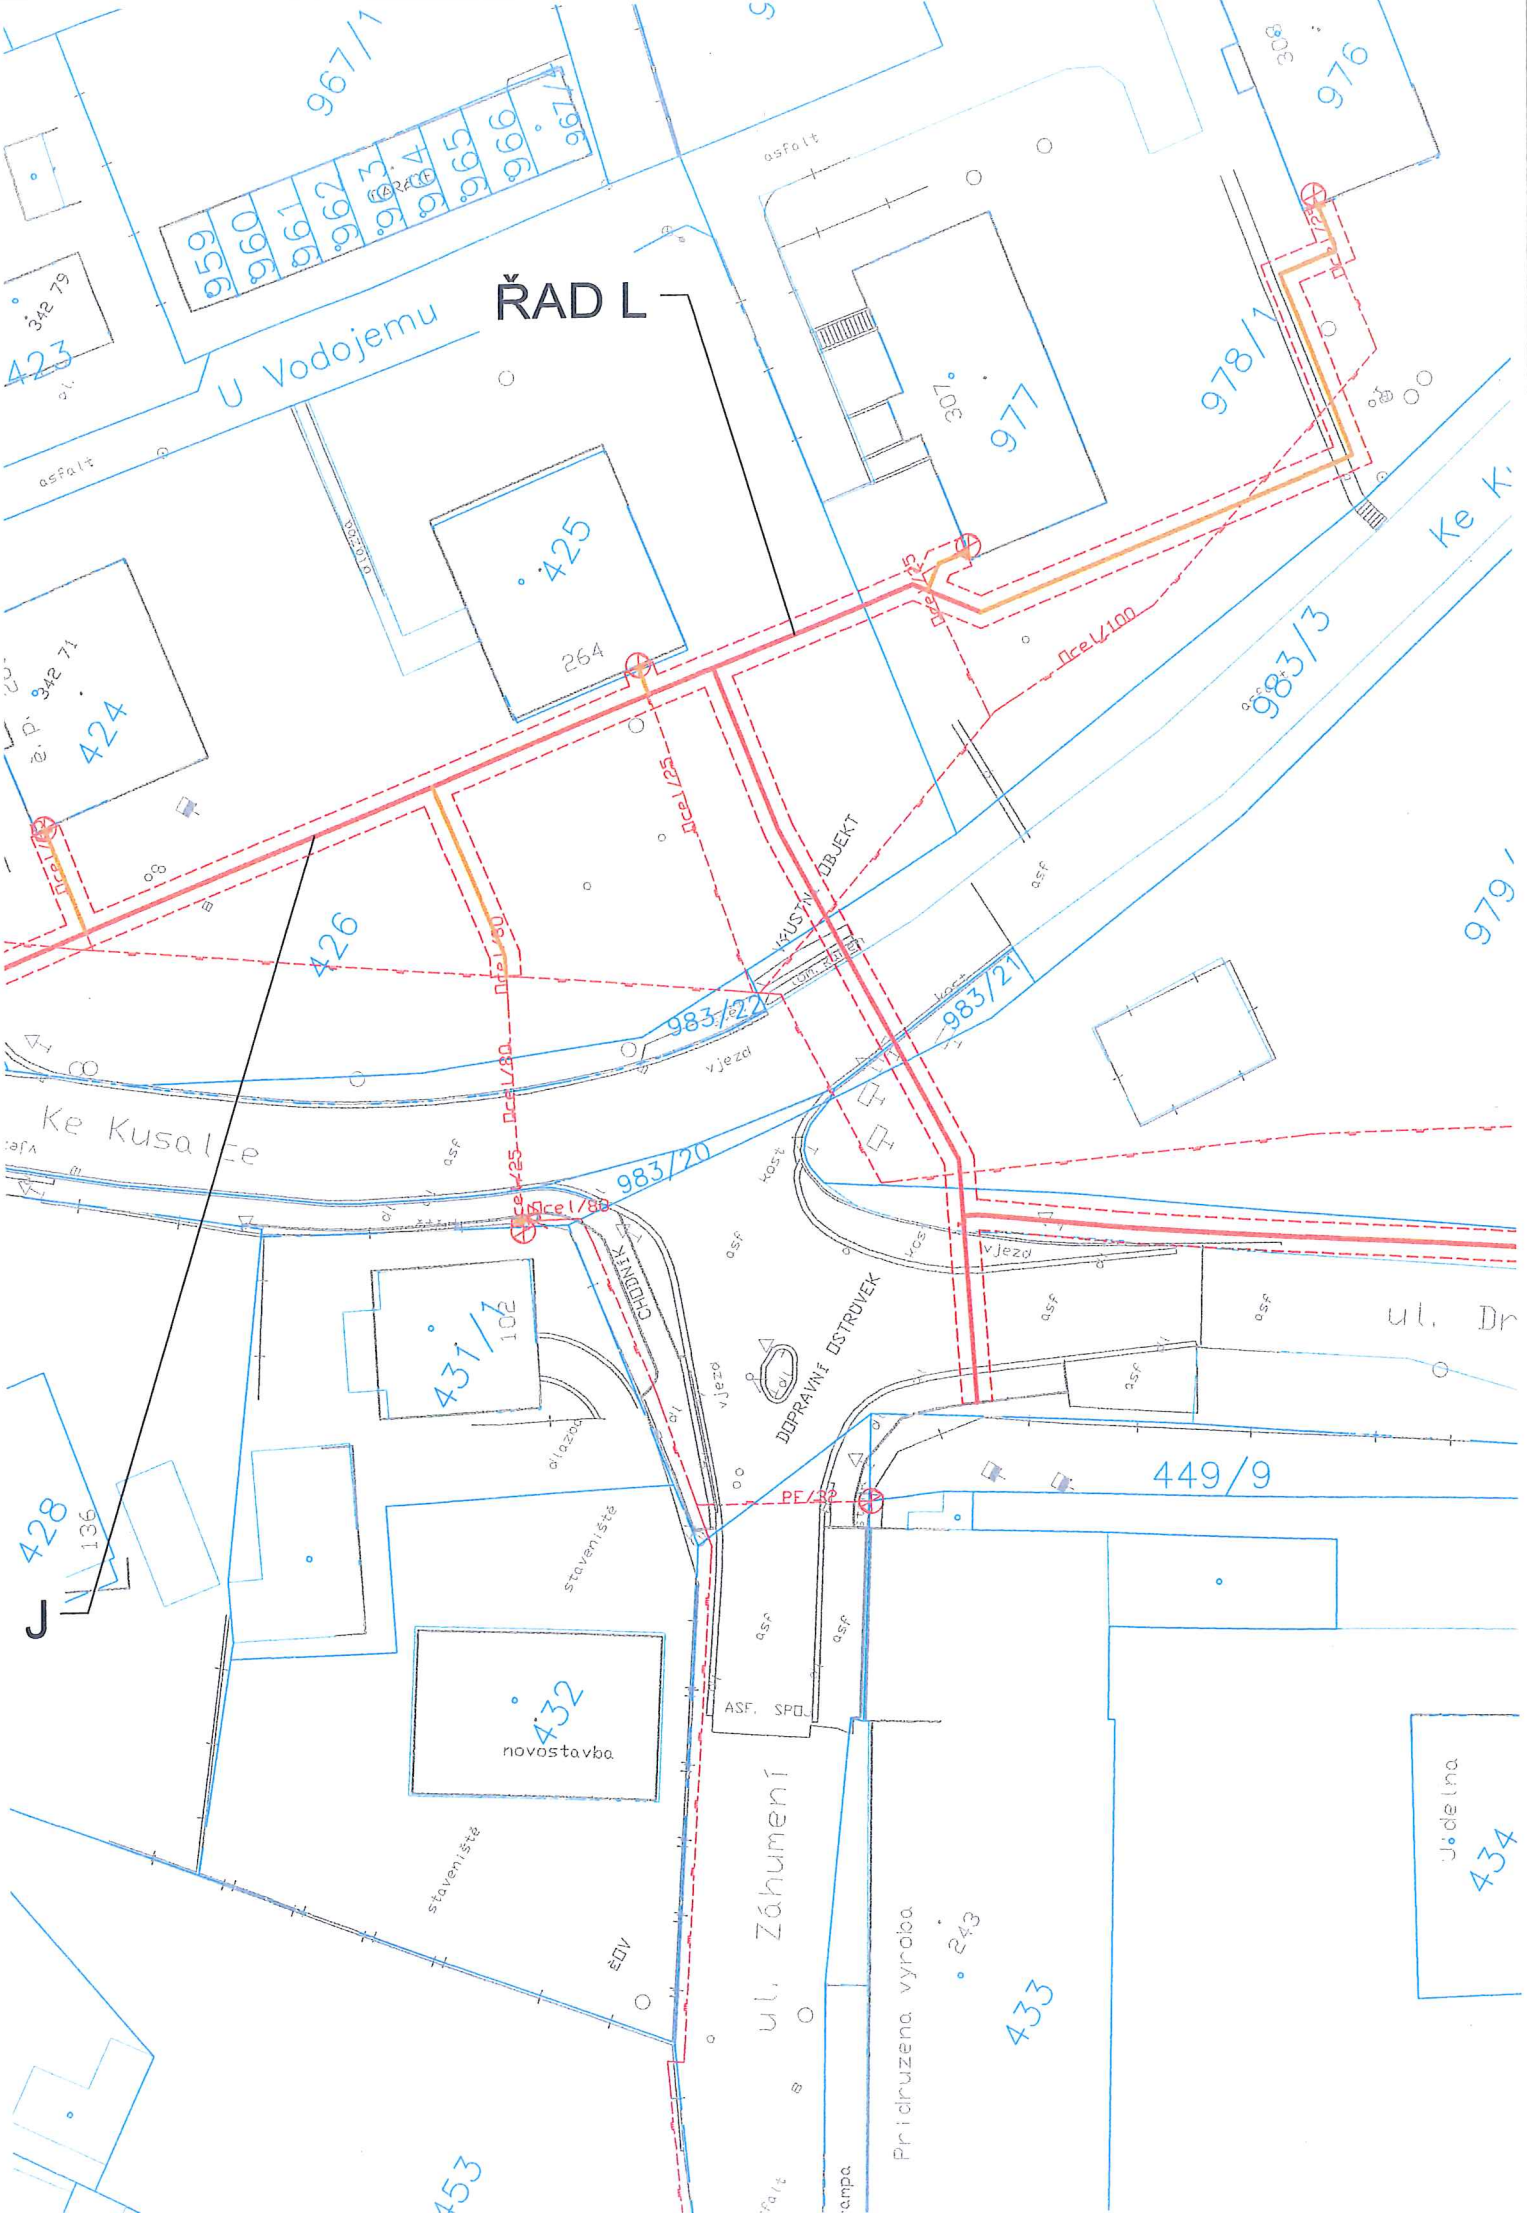

# ŘAD K

