







LOKALIZACE :




LEGENDA STYLŮ ČAR	
	STÁVAJÍCÍ PLYNOVOD STL
	OCHRANNÉ PÁSMO NOVÉHO PZ

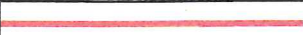
LEGENDA PROJEKTOVANÝCH OBJEKTŮ		
PS 01 – STL PLYNOVOD		POTRUBÍ PLYNOVODU
PS 02 – STL PLYNOVODNÍ PŘÍPOJKY		POTRUBÍ PŘÍPOJKY
—		POTRUBÍ OPZ
—		OBJEKT HUP




SOUŘADNICOVÝ SYSTÉM : JTSK

KÓD DOKUMENTU : EQ-Y89-3-2-C_1.dwg

VYPRACOVAL MGR.B.HOLUBOVÁ	ODP. PROJ. PROF. ING.J.HLADIŠ	KONTRÓLOVAL ING.J.HLADIŠ	ODP. PROJ. STAVBY ING.M.PÍŠTĚK	 Ševcovská 2483, 76001 Zlín tel.577011045-50, arekop@arekop.cz
Kraj: ZLÍNSKÝ		Obec: HVOZDNÁ		
Investor: GasNet, s.r.o.				
REKO MS HVOZDNÁ - ZÁHUMENÍ I PS 01, PS 02 STAVEBNÍ ŘEŠENÍ			DATUM	09/2020
			FORMÁT	10 A4
SITUAČNÍ VÝKRES ŠIRŠÍCH VZTAHŮ			STUPEŇ	DUR
			ZAK.Č.	Y89-3
			ARCH.Č.	EQ-Y89-3
			MĚŘÍTKO	ČÍSLO VÝKRESU
			1:1000	C.1

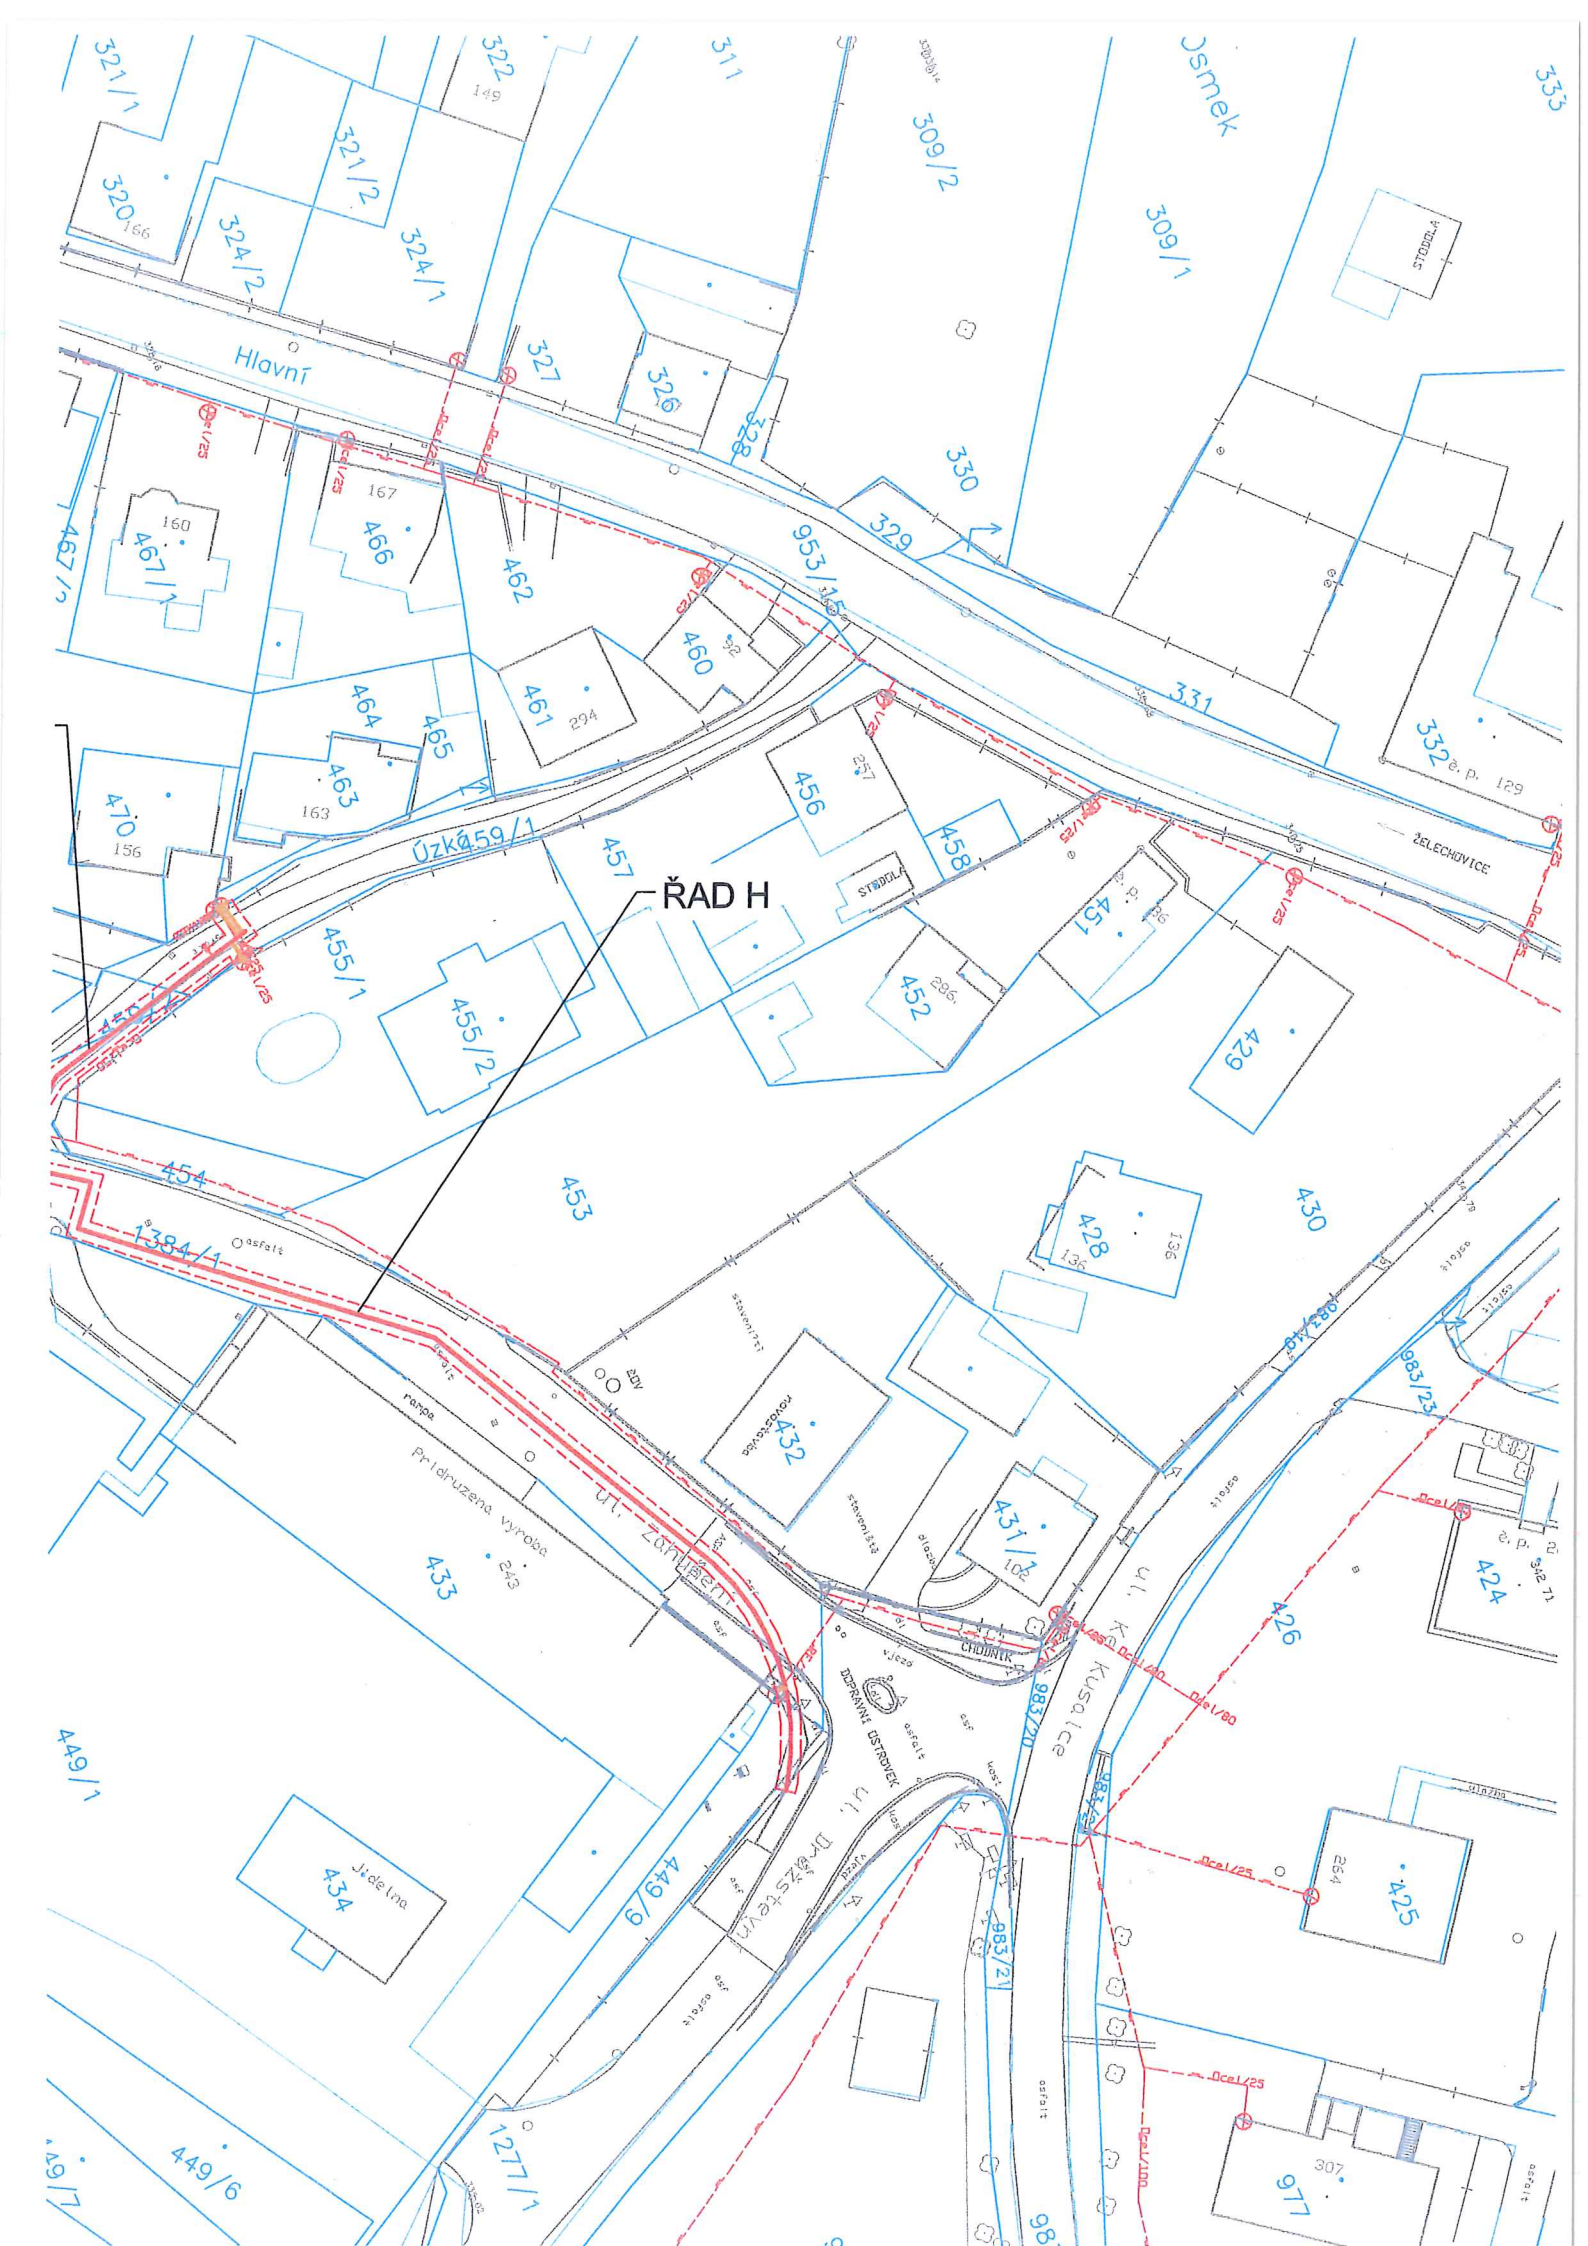

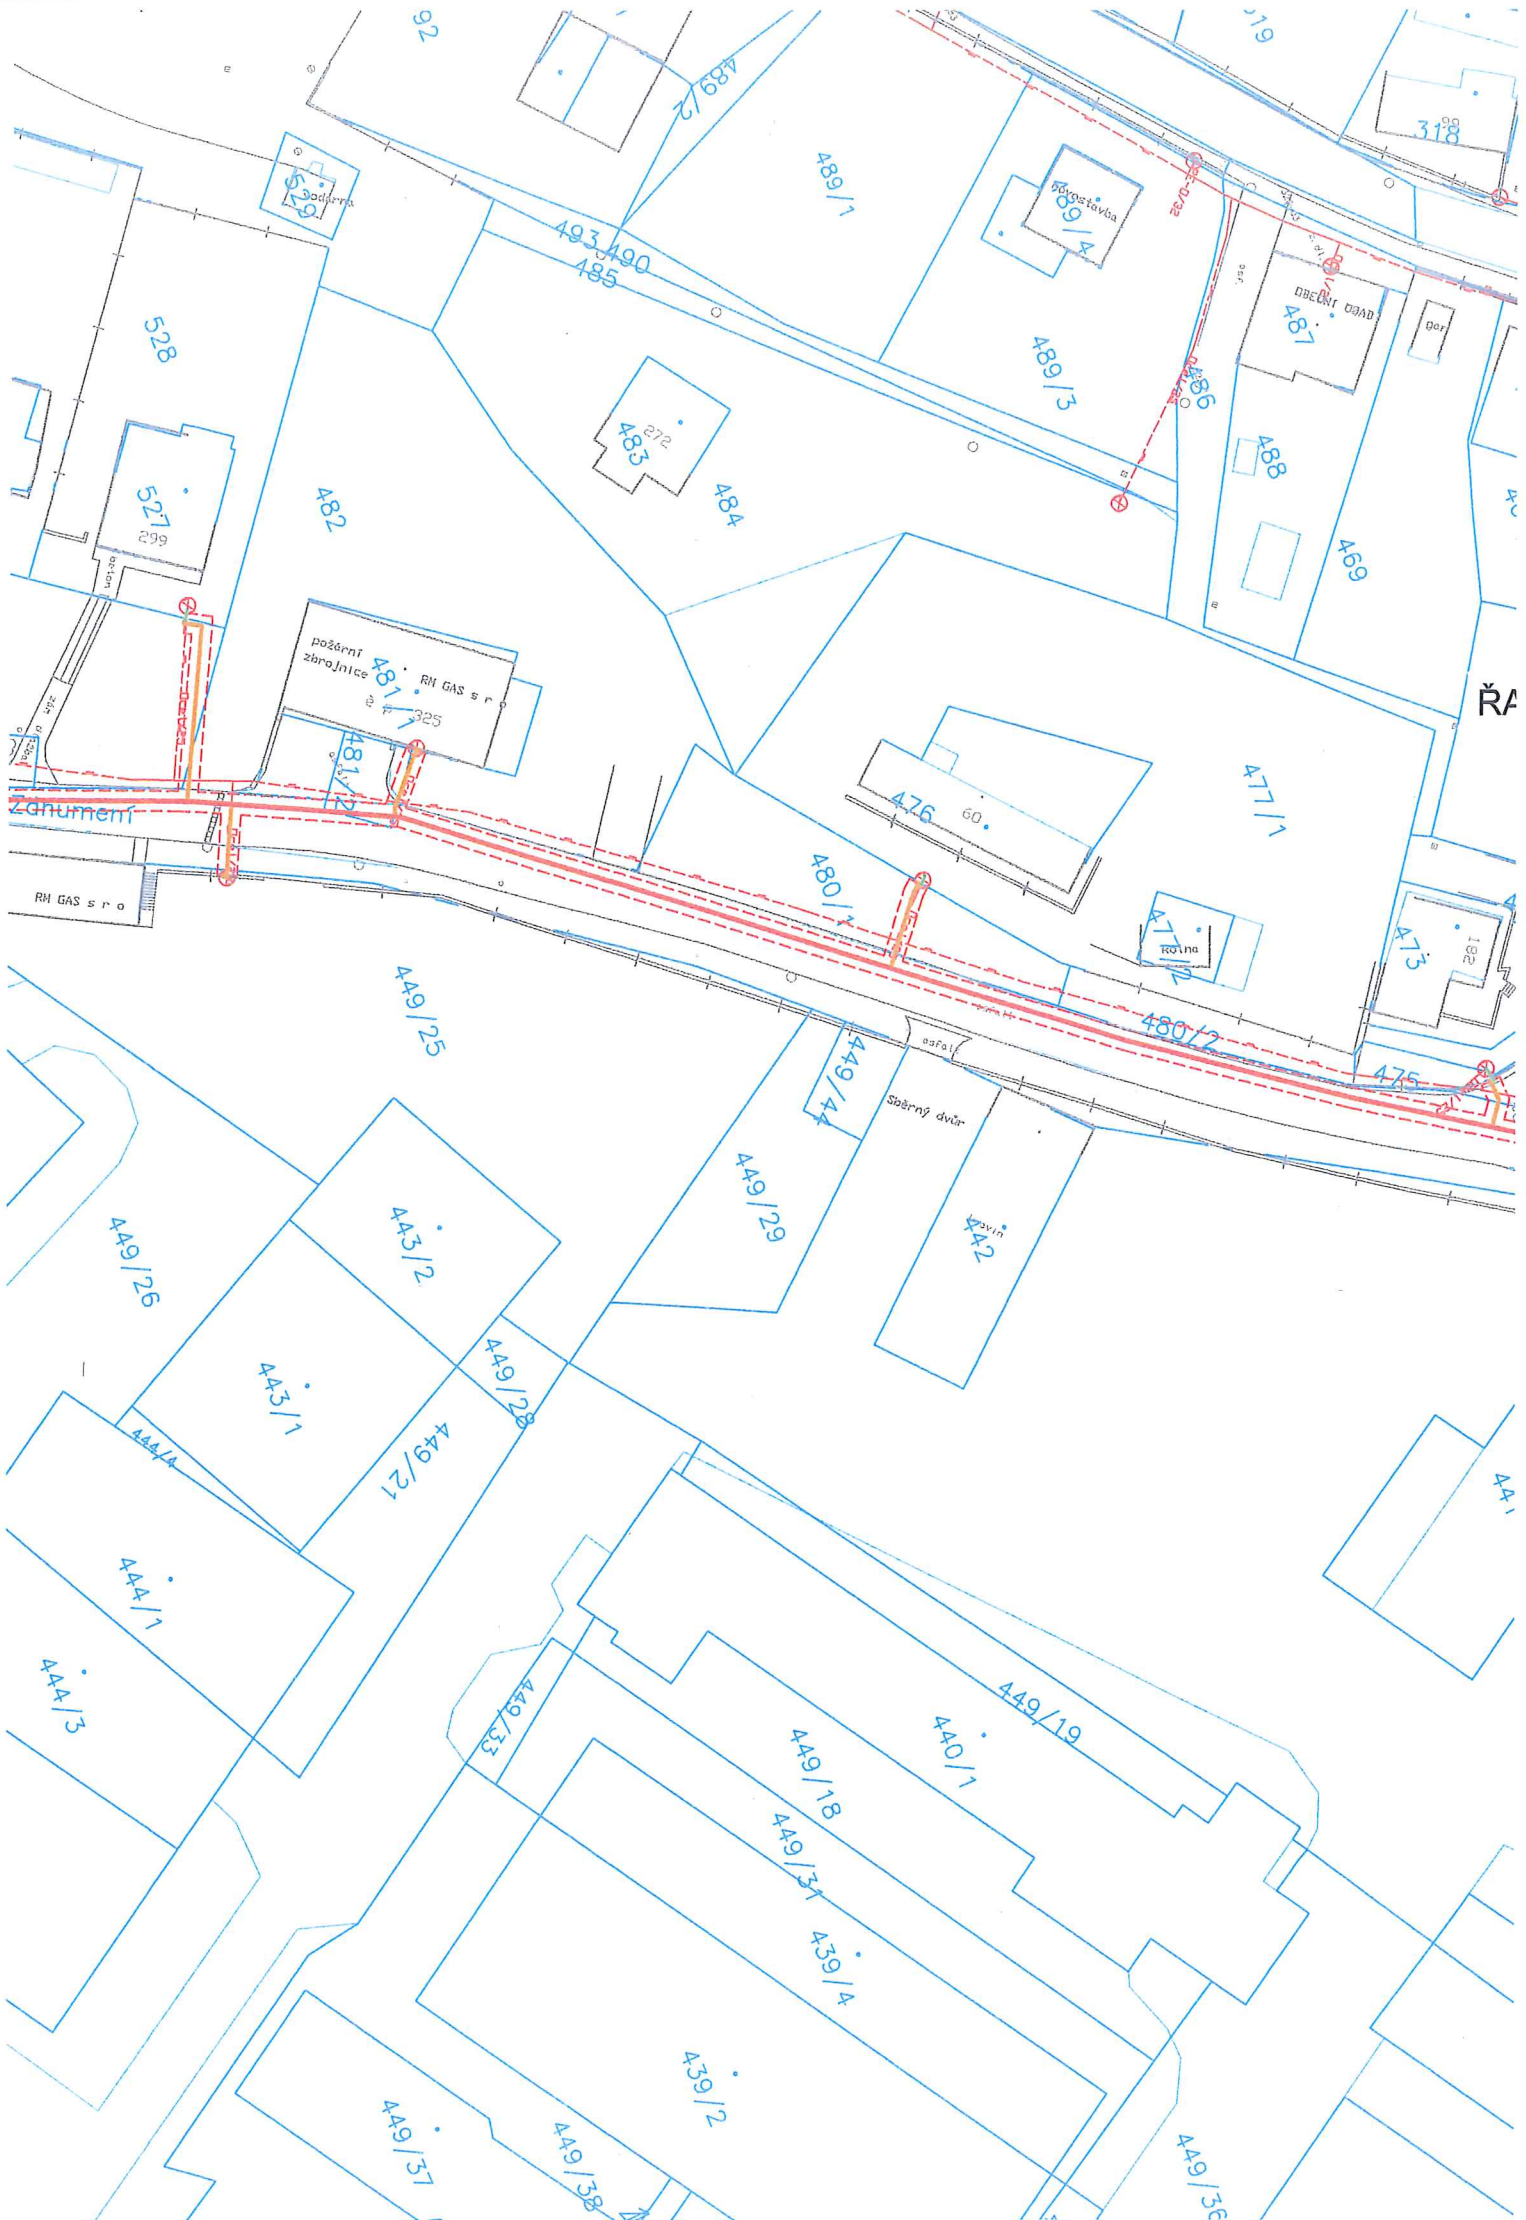

ŘA

požární zbrojnice
RH GAS s r.o.
325

Zahrnutí

RH GAS s r.o.

požární zbrojnice
RH GAS s r.o.
325

Sběrný dvůr

RH GAS s r.o.

318

528

521
299

482

483
272

484

489/1

493/190
185

489/2

489/3

479

487

488

469

476
60

477/1

473
182

449/25

480/1

480/2

475

449/26

443/2

449/29

442

443/1

449/28

449/21

444/1

444/3

444/4

449/33

449/19

449/18

440/1

449/31

439/4


434/2


449/37

449/38

449/36

441

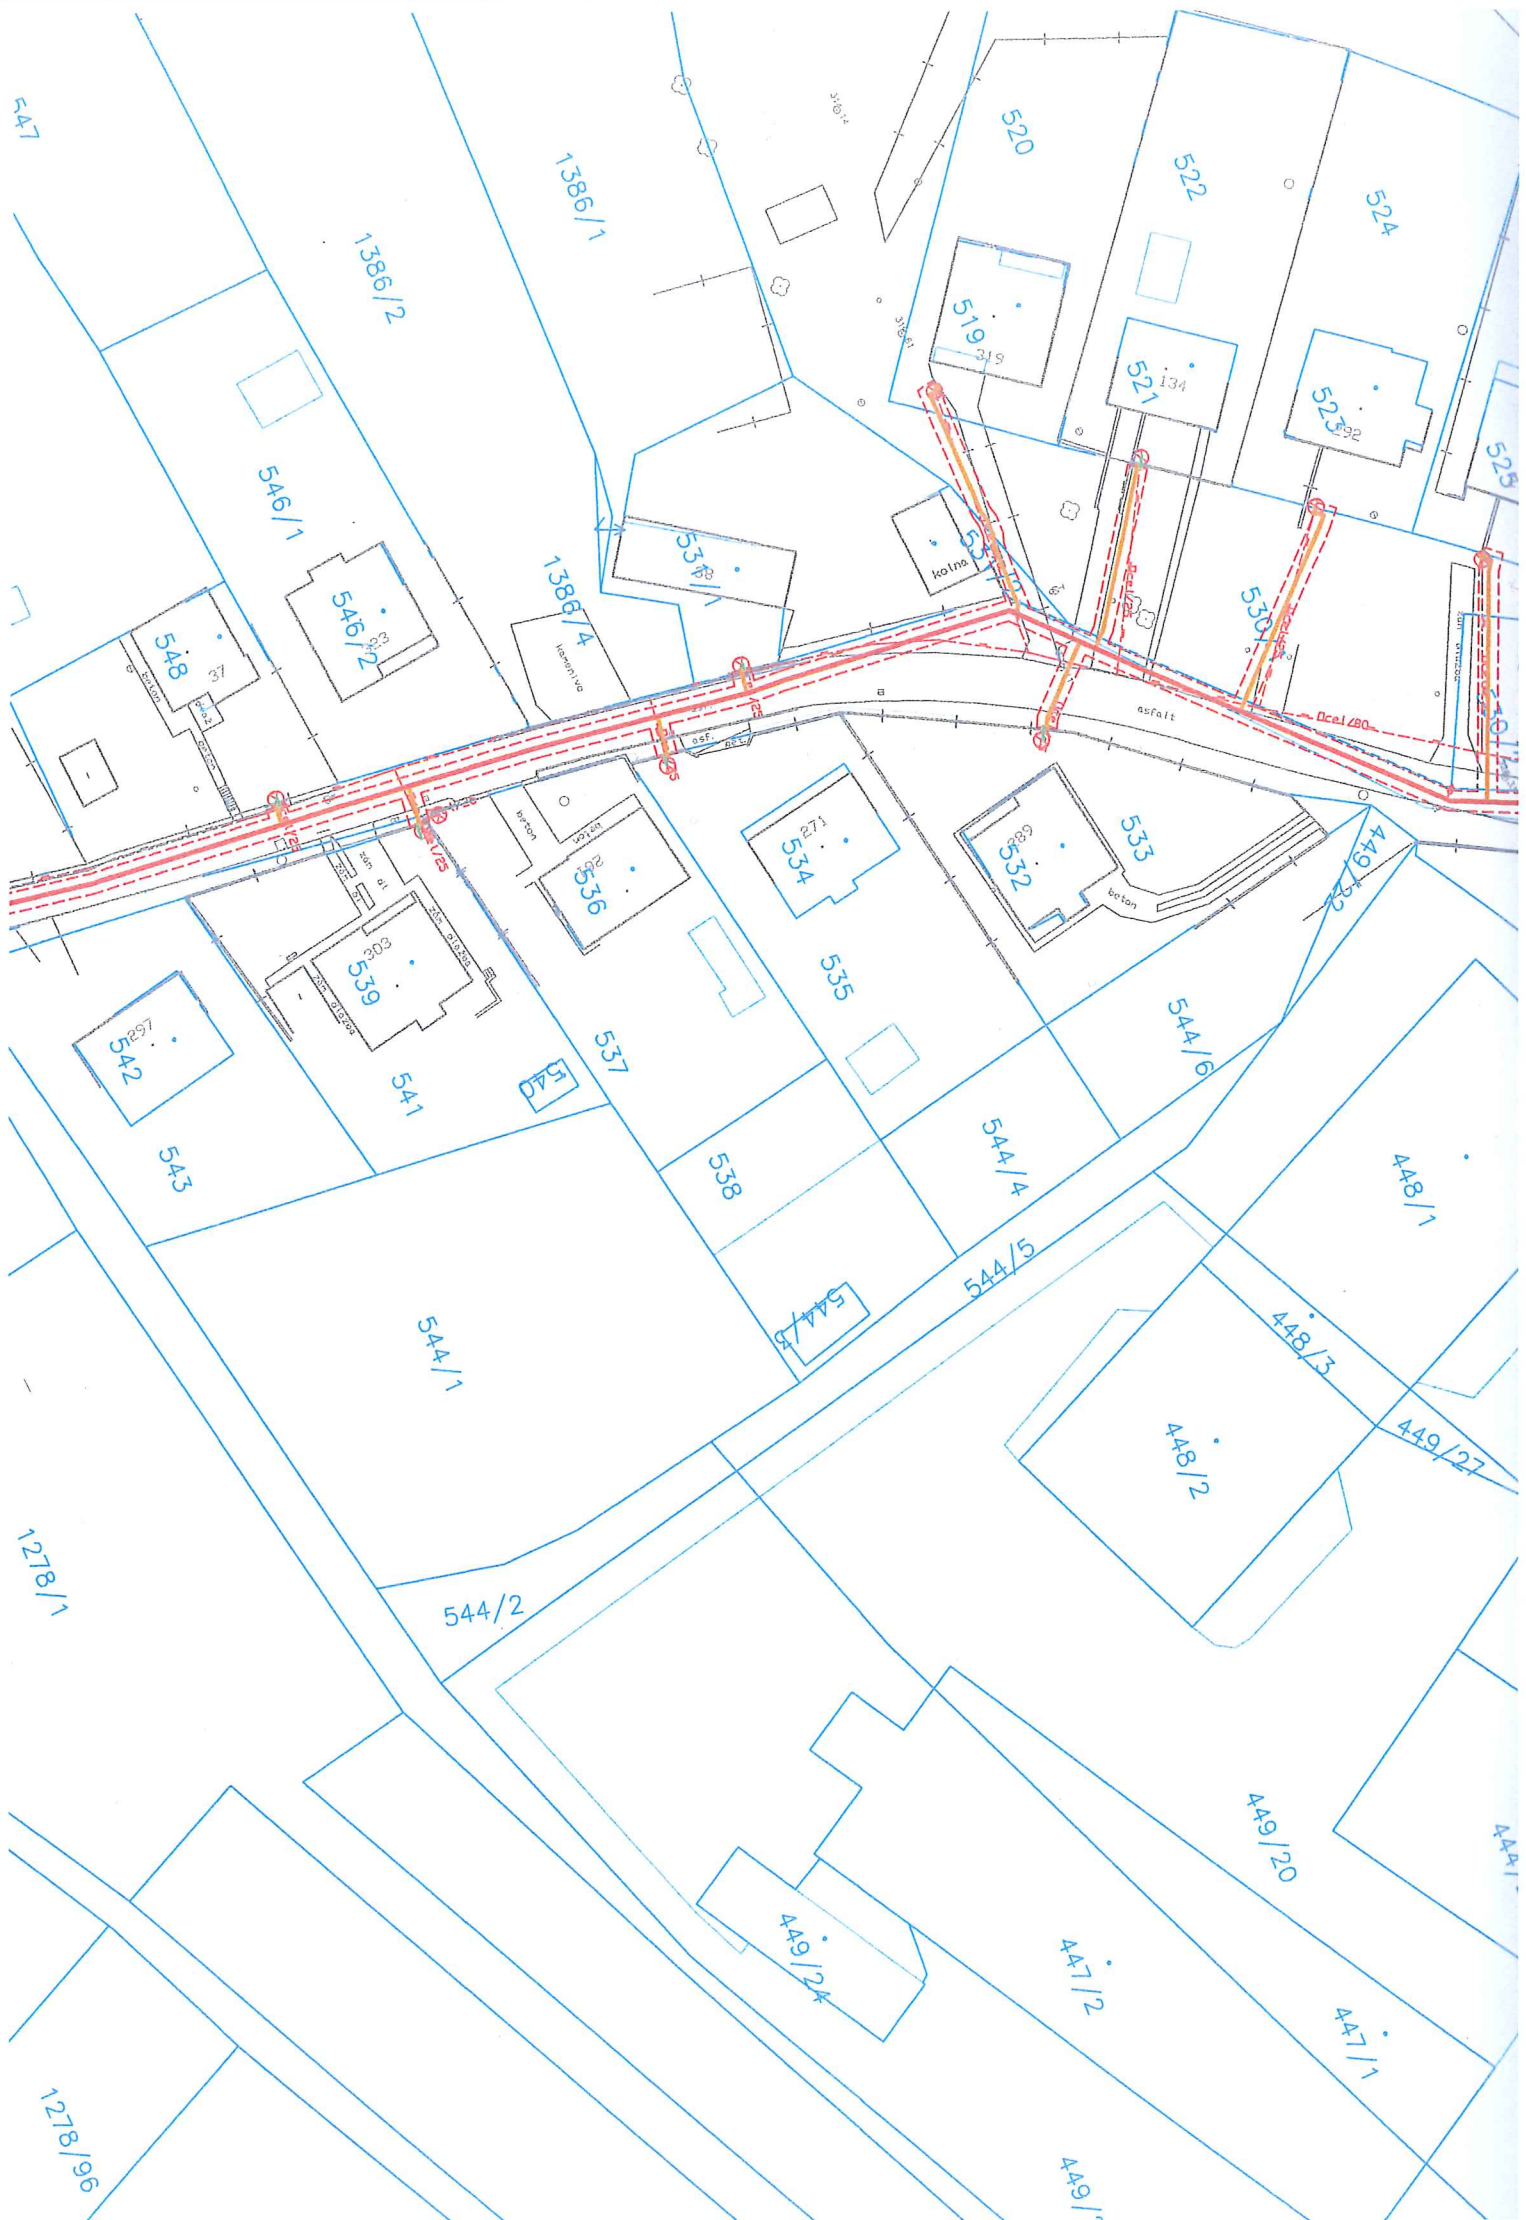

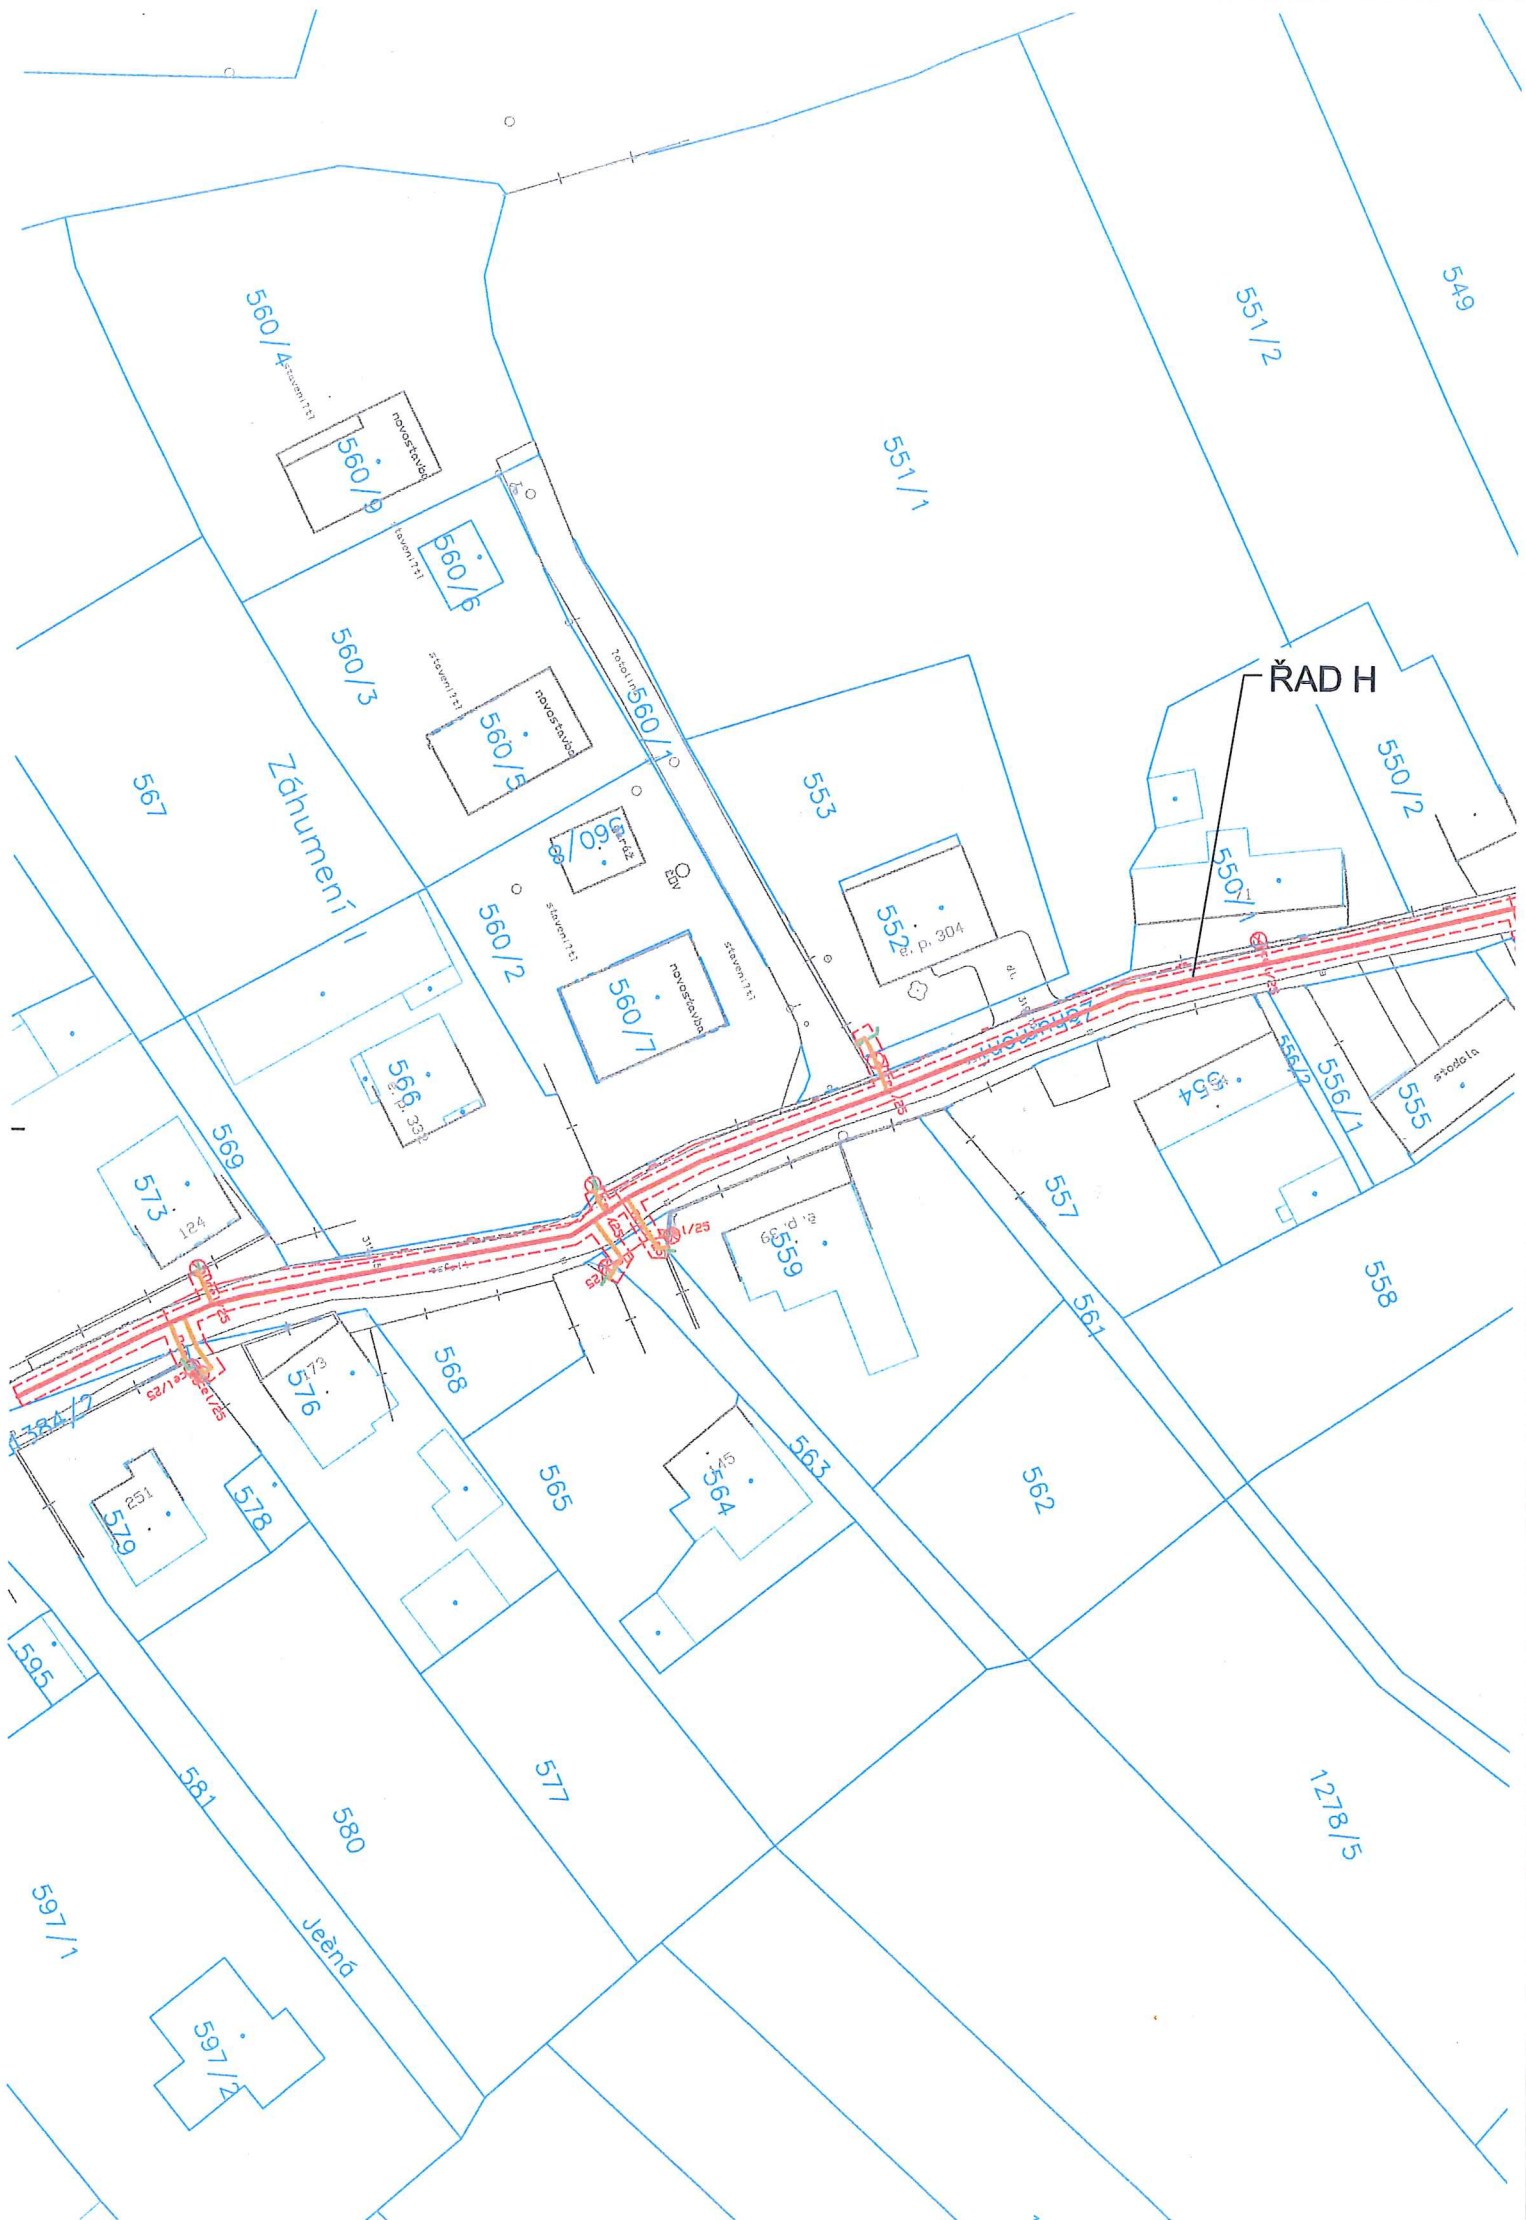

ŘAD H

Záhumení

Ječná