





LOKALIZACE :



LEGENDA STYLŮ ČAR

	STÁVAJÍCÍ PLYNOVOD STL
	OCHRANNÉ PÁSMO NOVÉHO PZ

 
LEGENDA PROJEKTOVANÝCH OBJEKTŮ


PS 01 – STL PLYNOVOD		POTRUBÍ PLYNOVODU
PS 02 – STL PLYNOVODNÍ PŘÍPOJKY		POTRUBÍ PŘÍPOJKY
—		POTRUBÍ OPZ
—		OBJEKT HUP




SOUŘADNICOVÝ SYSTÉM : JTSK

KÓD DOKUMENTU : EQ-Y89-3-2-C_1.dwg

VYPRACOVAL MGR.B.HOLUBOVÁ	ODP. PROJ. PROF. ING.J.HLADIŠ	KONTROLOVAL ING.J.HLADIŠ	ODP. PROJ. STAVBY ING.M.PÍŠTĚK	 Ševcovská 2483, 76001 Zlín tel.577011045-50, arekop@arekop.cz	
Kraj: ZLÍNSKÝ	Obec: HVOZDNÁ				
Investor: GasNet, s.r.o.					
REKO MS HVOZDNÁ - ZÁHUMENÍ I PS 01, PS 02 STAVEBNÍ ŘEŠENÍ				DATUM	09/2020
				FORMÁT	10 A4
SITUAČNÍ VÝKRES ŠIRŠÍCH VZTAHŮ				STUPEŇ	DUR
				ZAK.Č.	Y89-3
				ARCH.Č.	EQ-Y89-3
				MĚŘÍTKO	ČÍSLO VÝKRESU
				1:1000	C.1

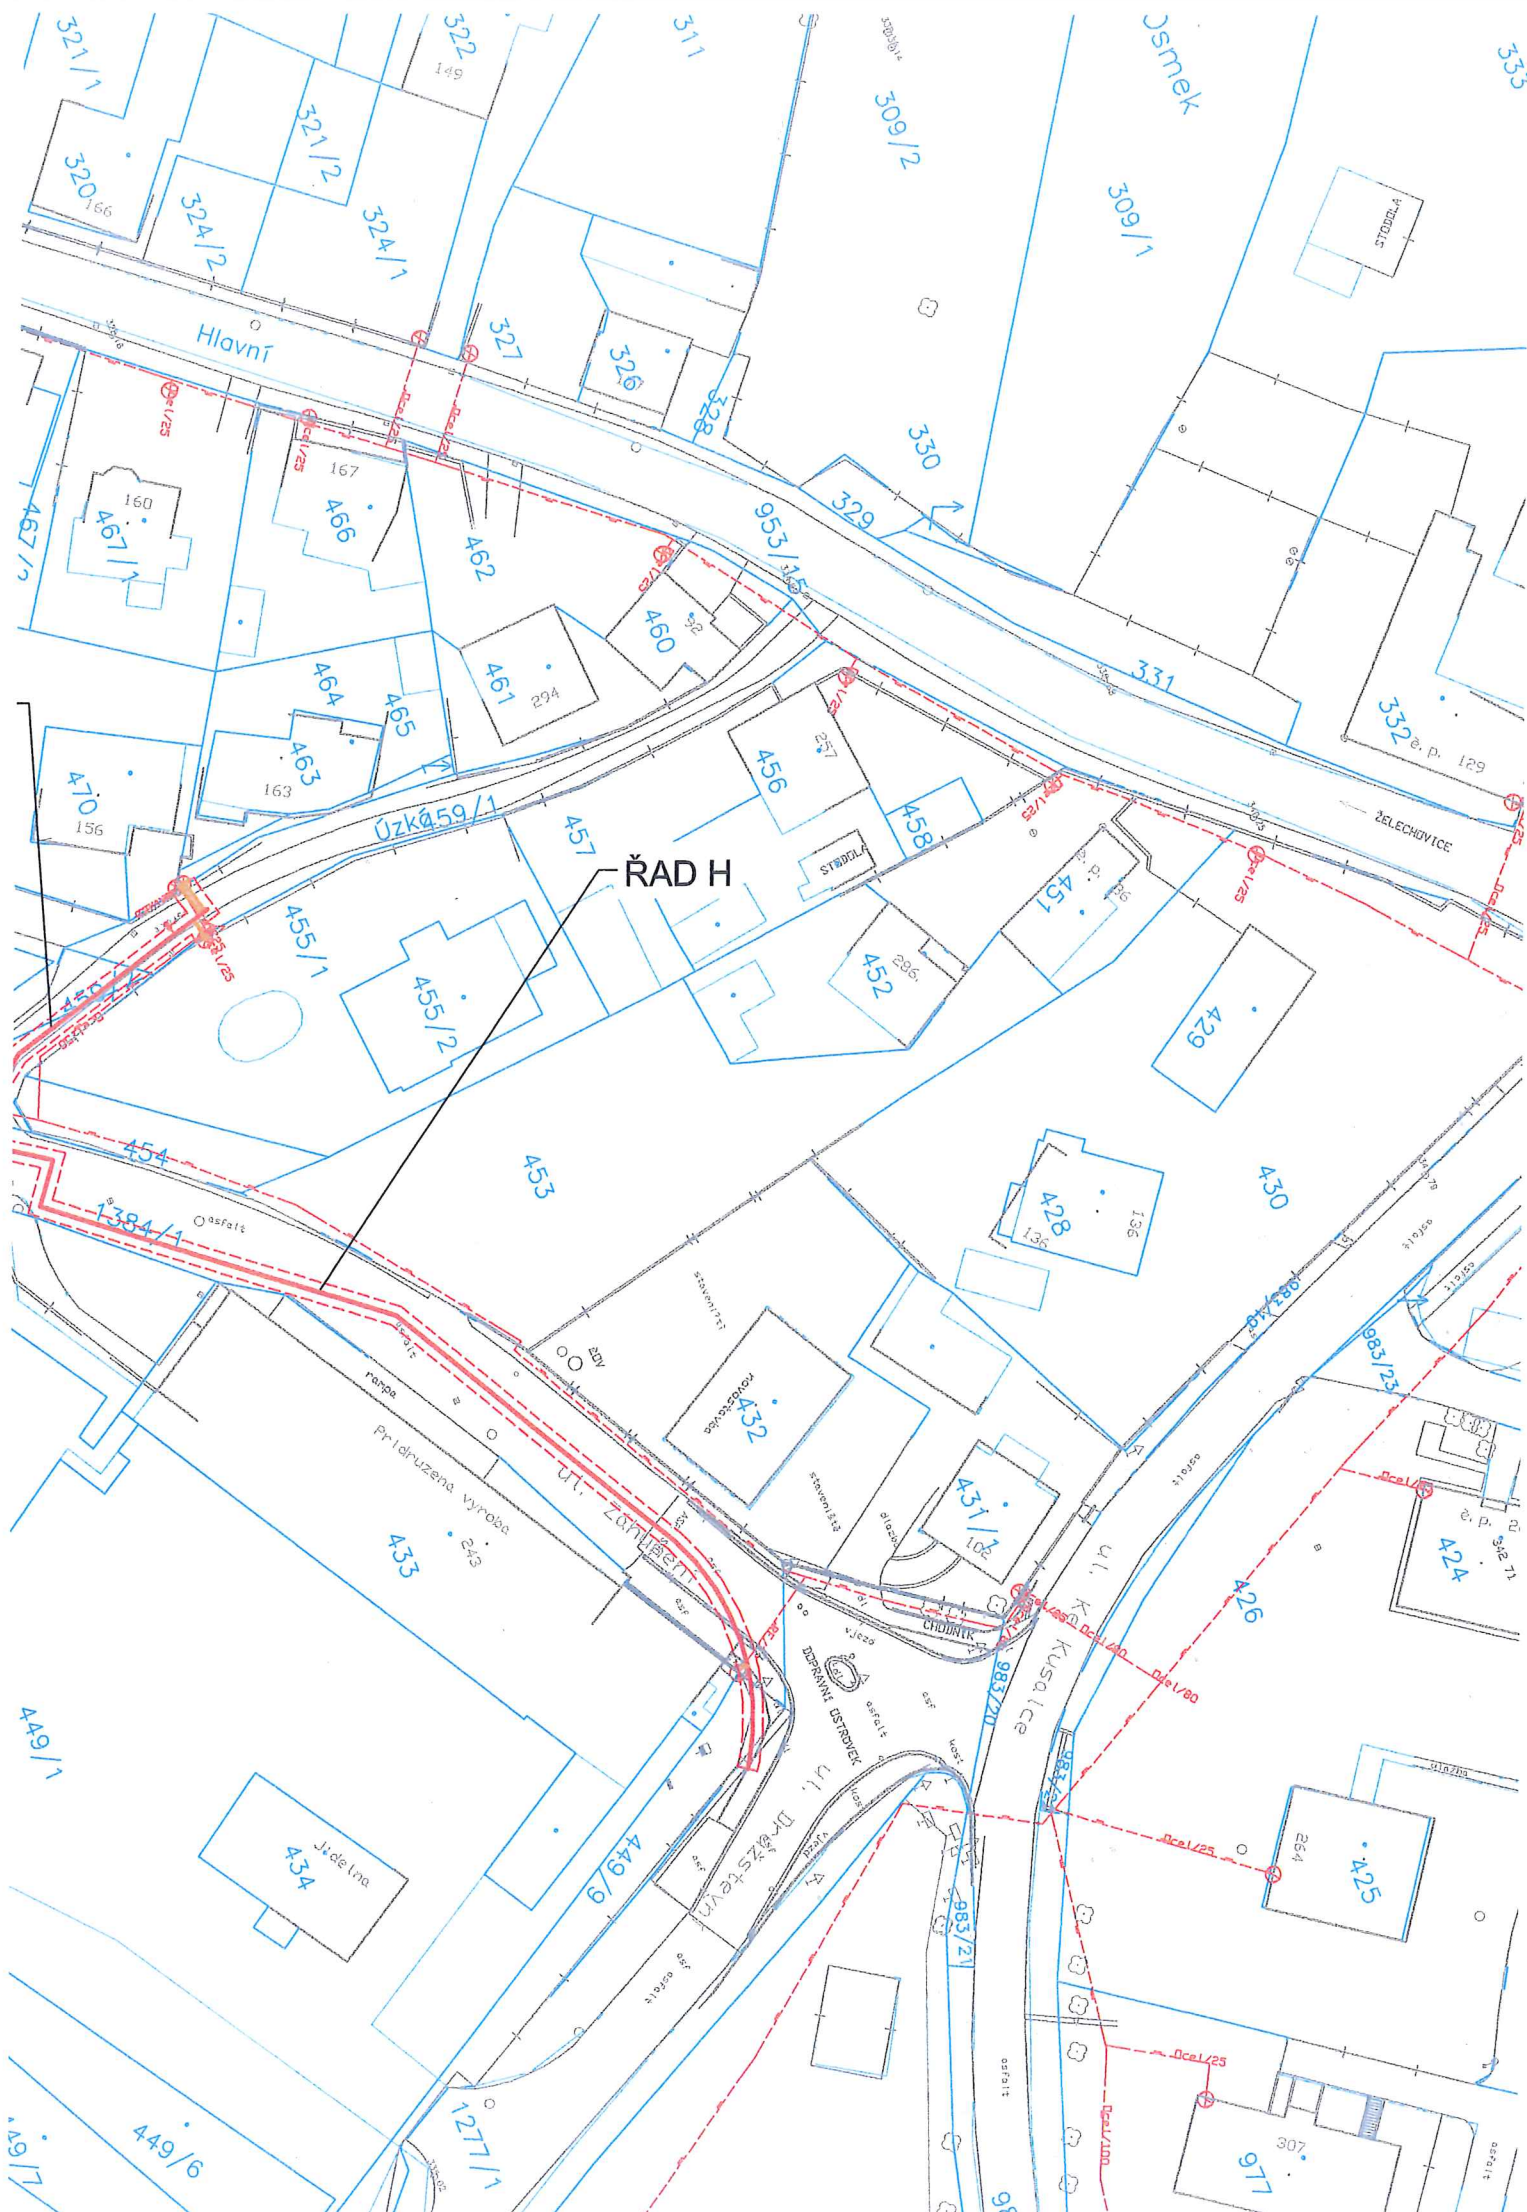

ŘAD H

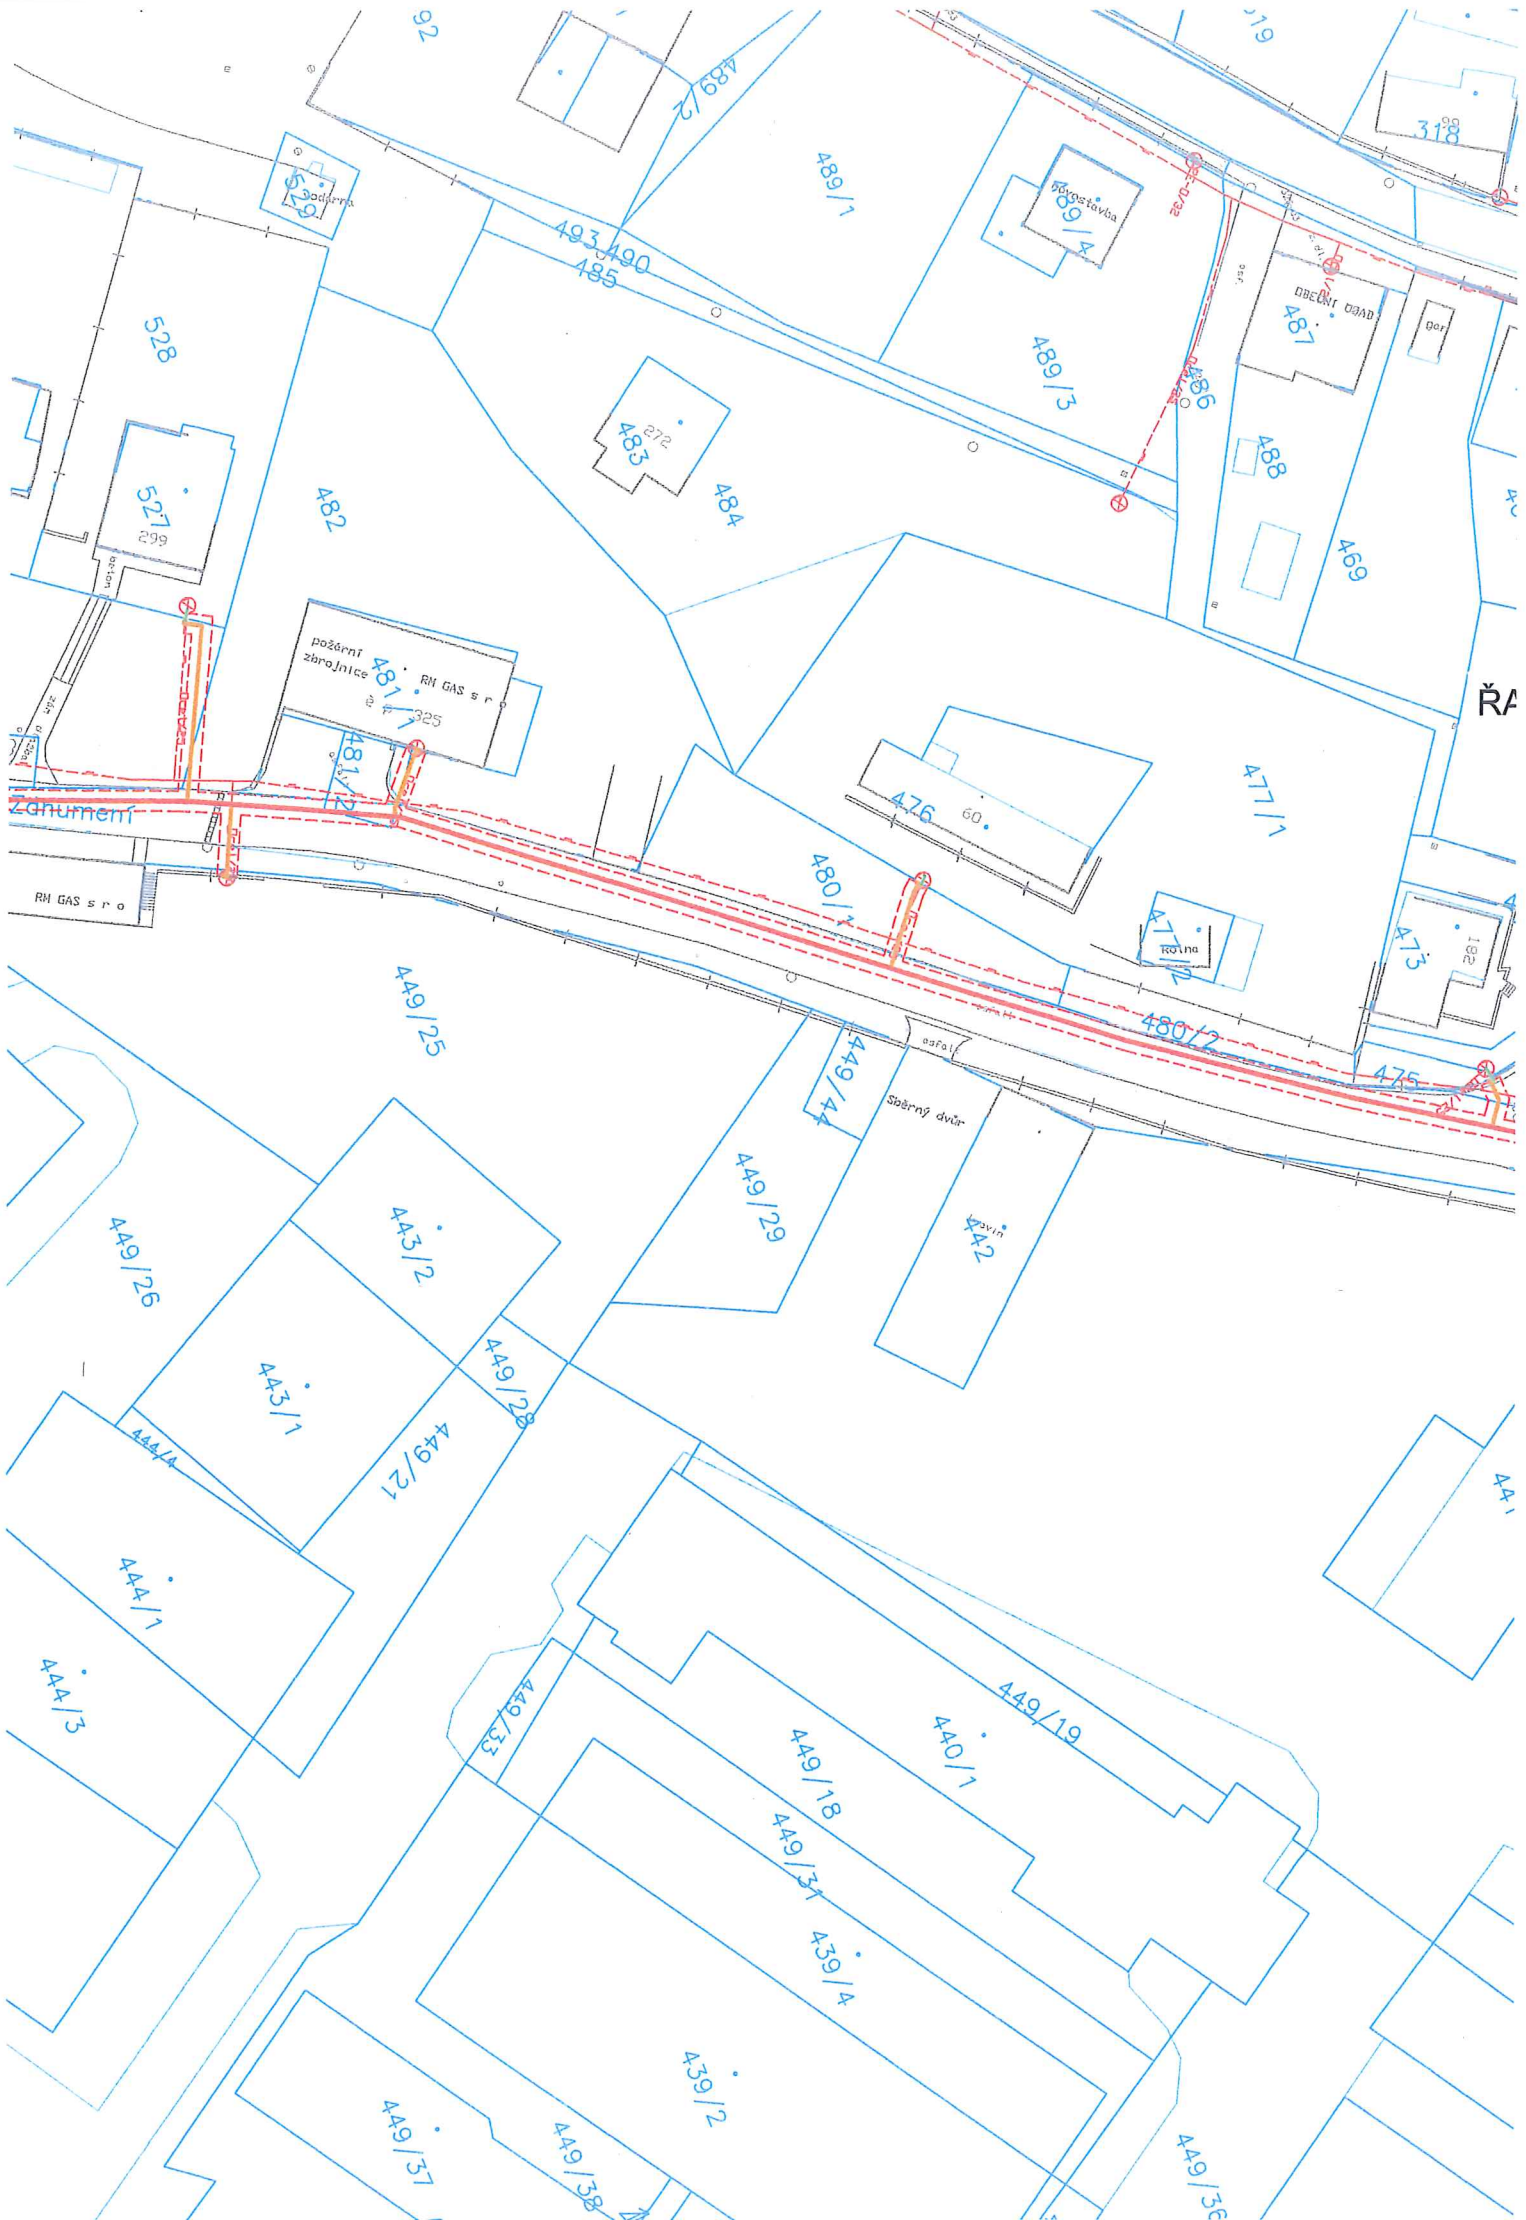

ŘA

požární zbrojnice
RH GAS s r.o.
325

Zahradní


RH GAS s r.o.


požární zbrojnice
RH GAS s r.o.
325

Sběrný dvůr

RH GAS s r.o.

RA

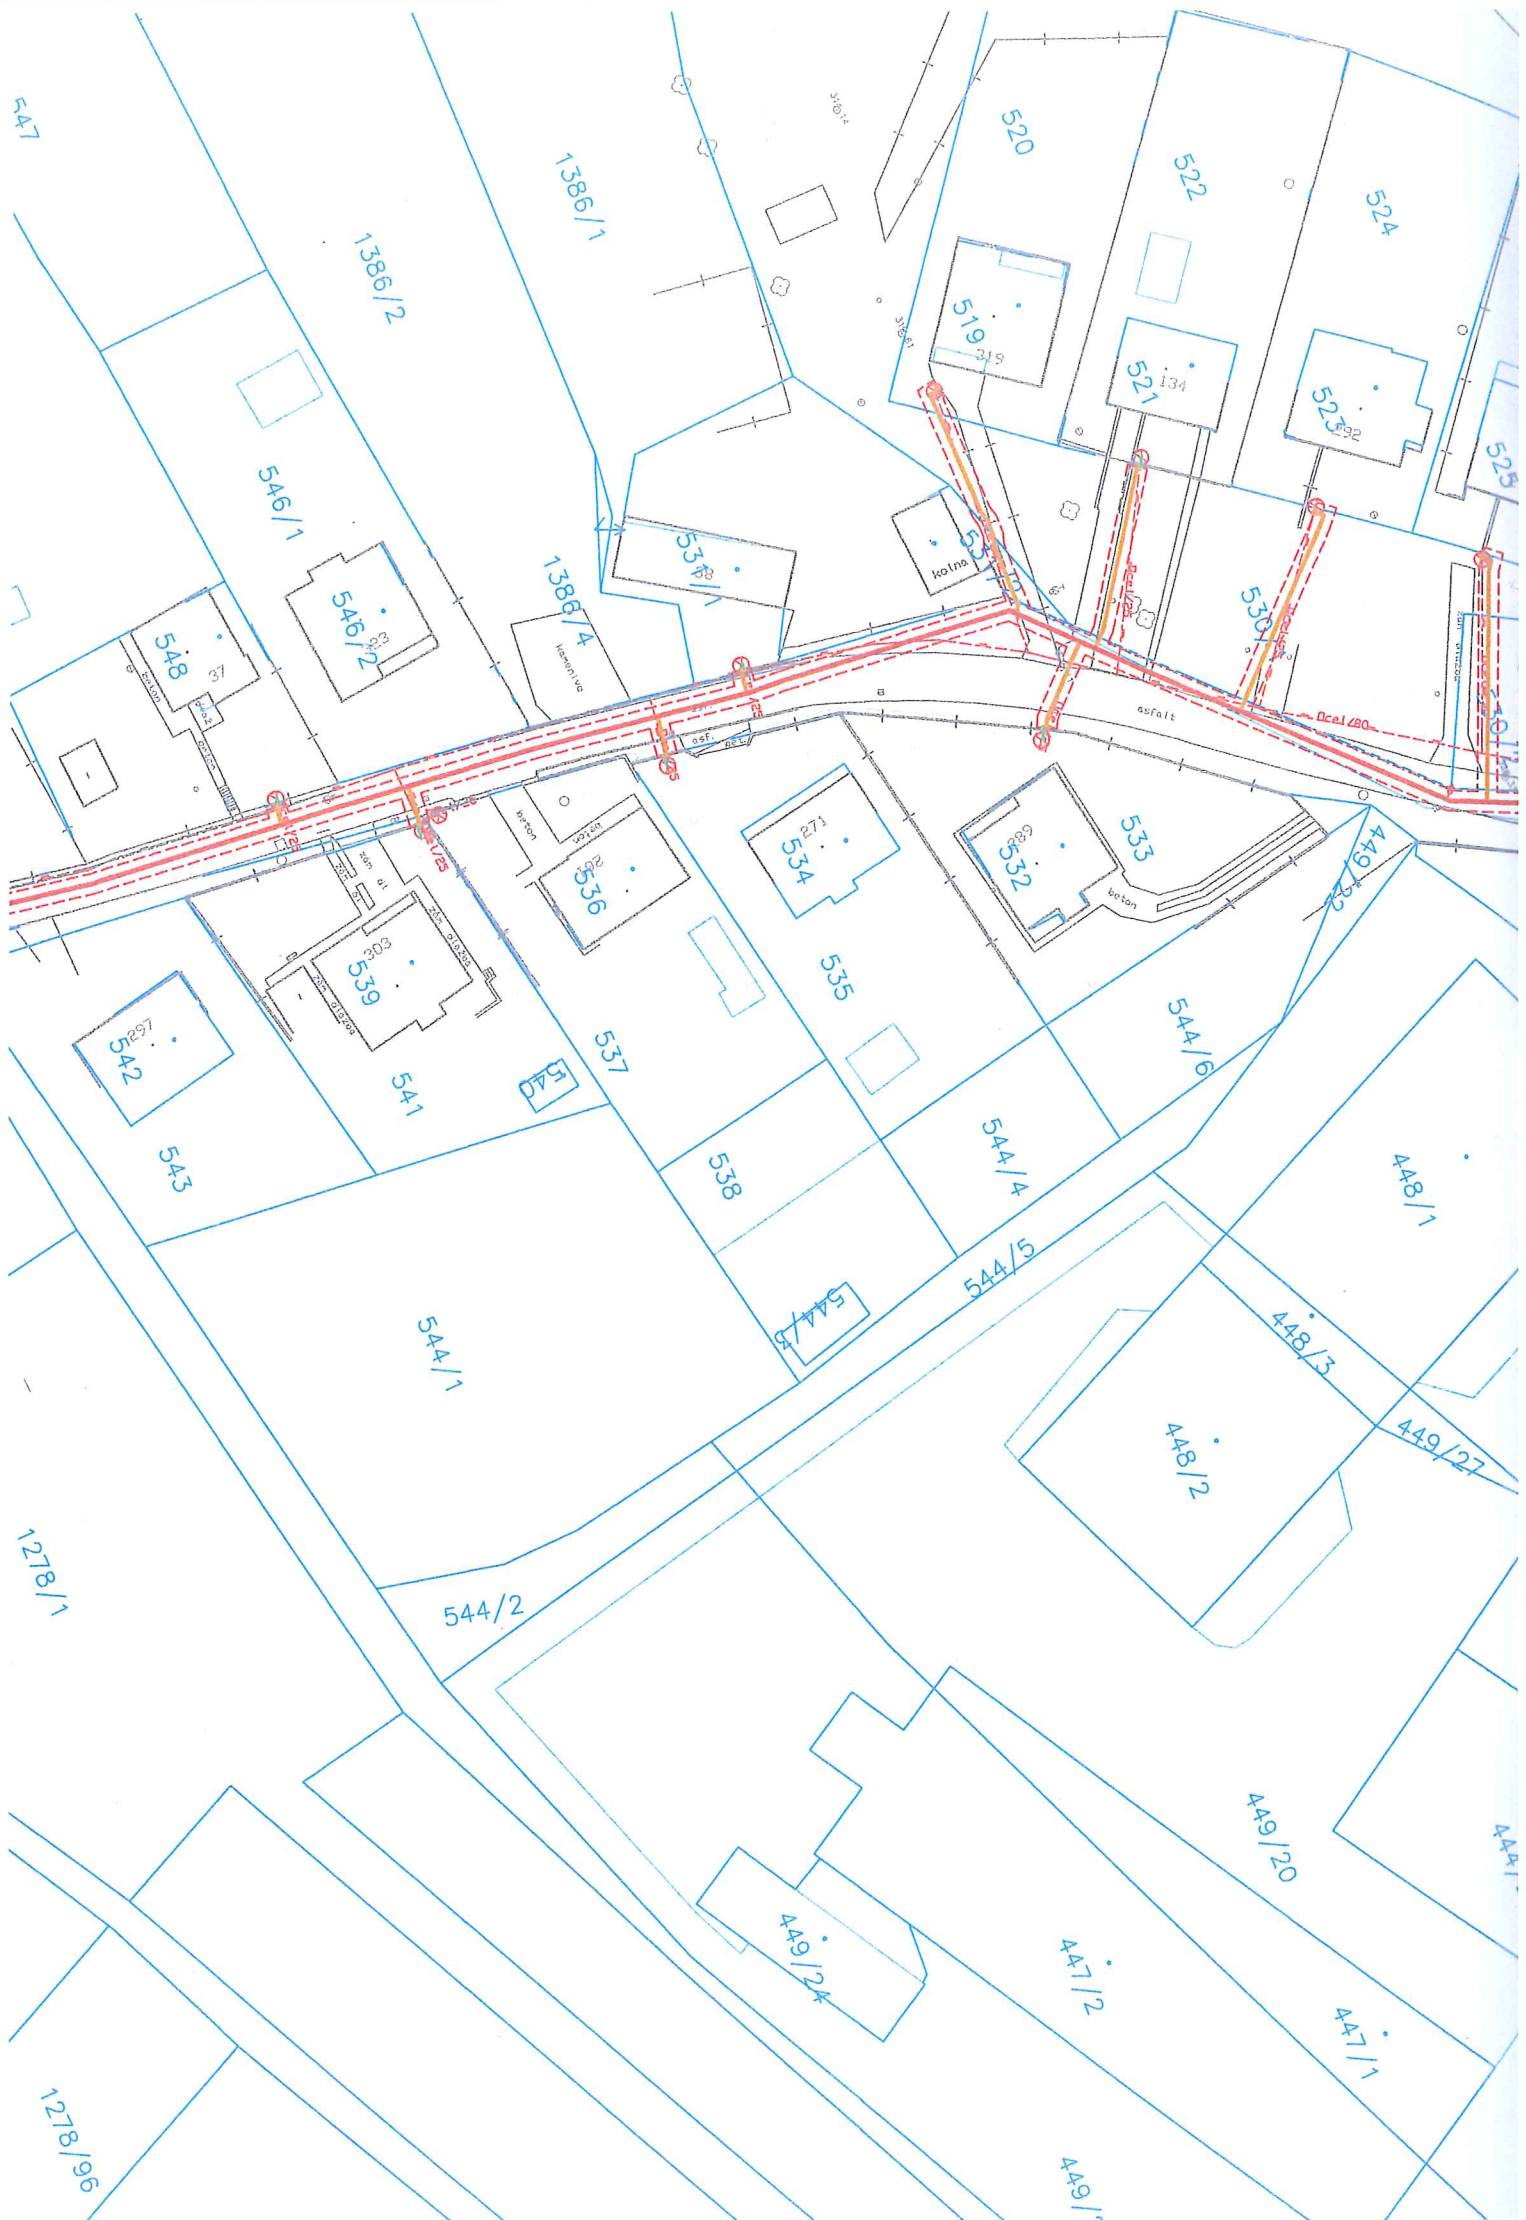

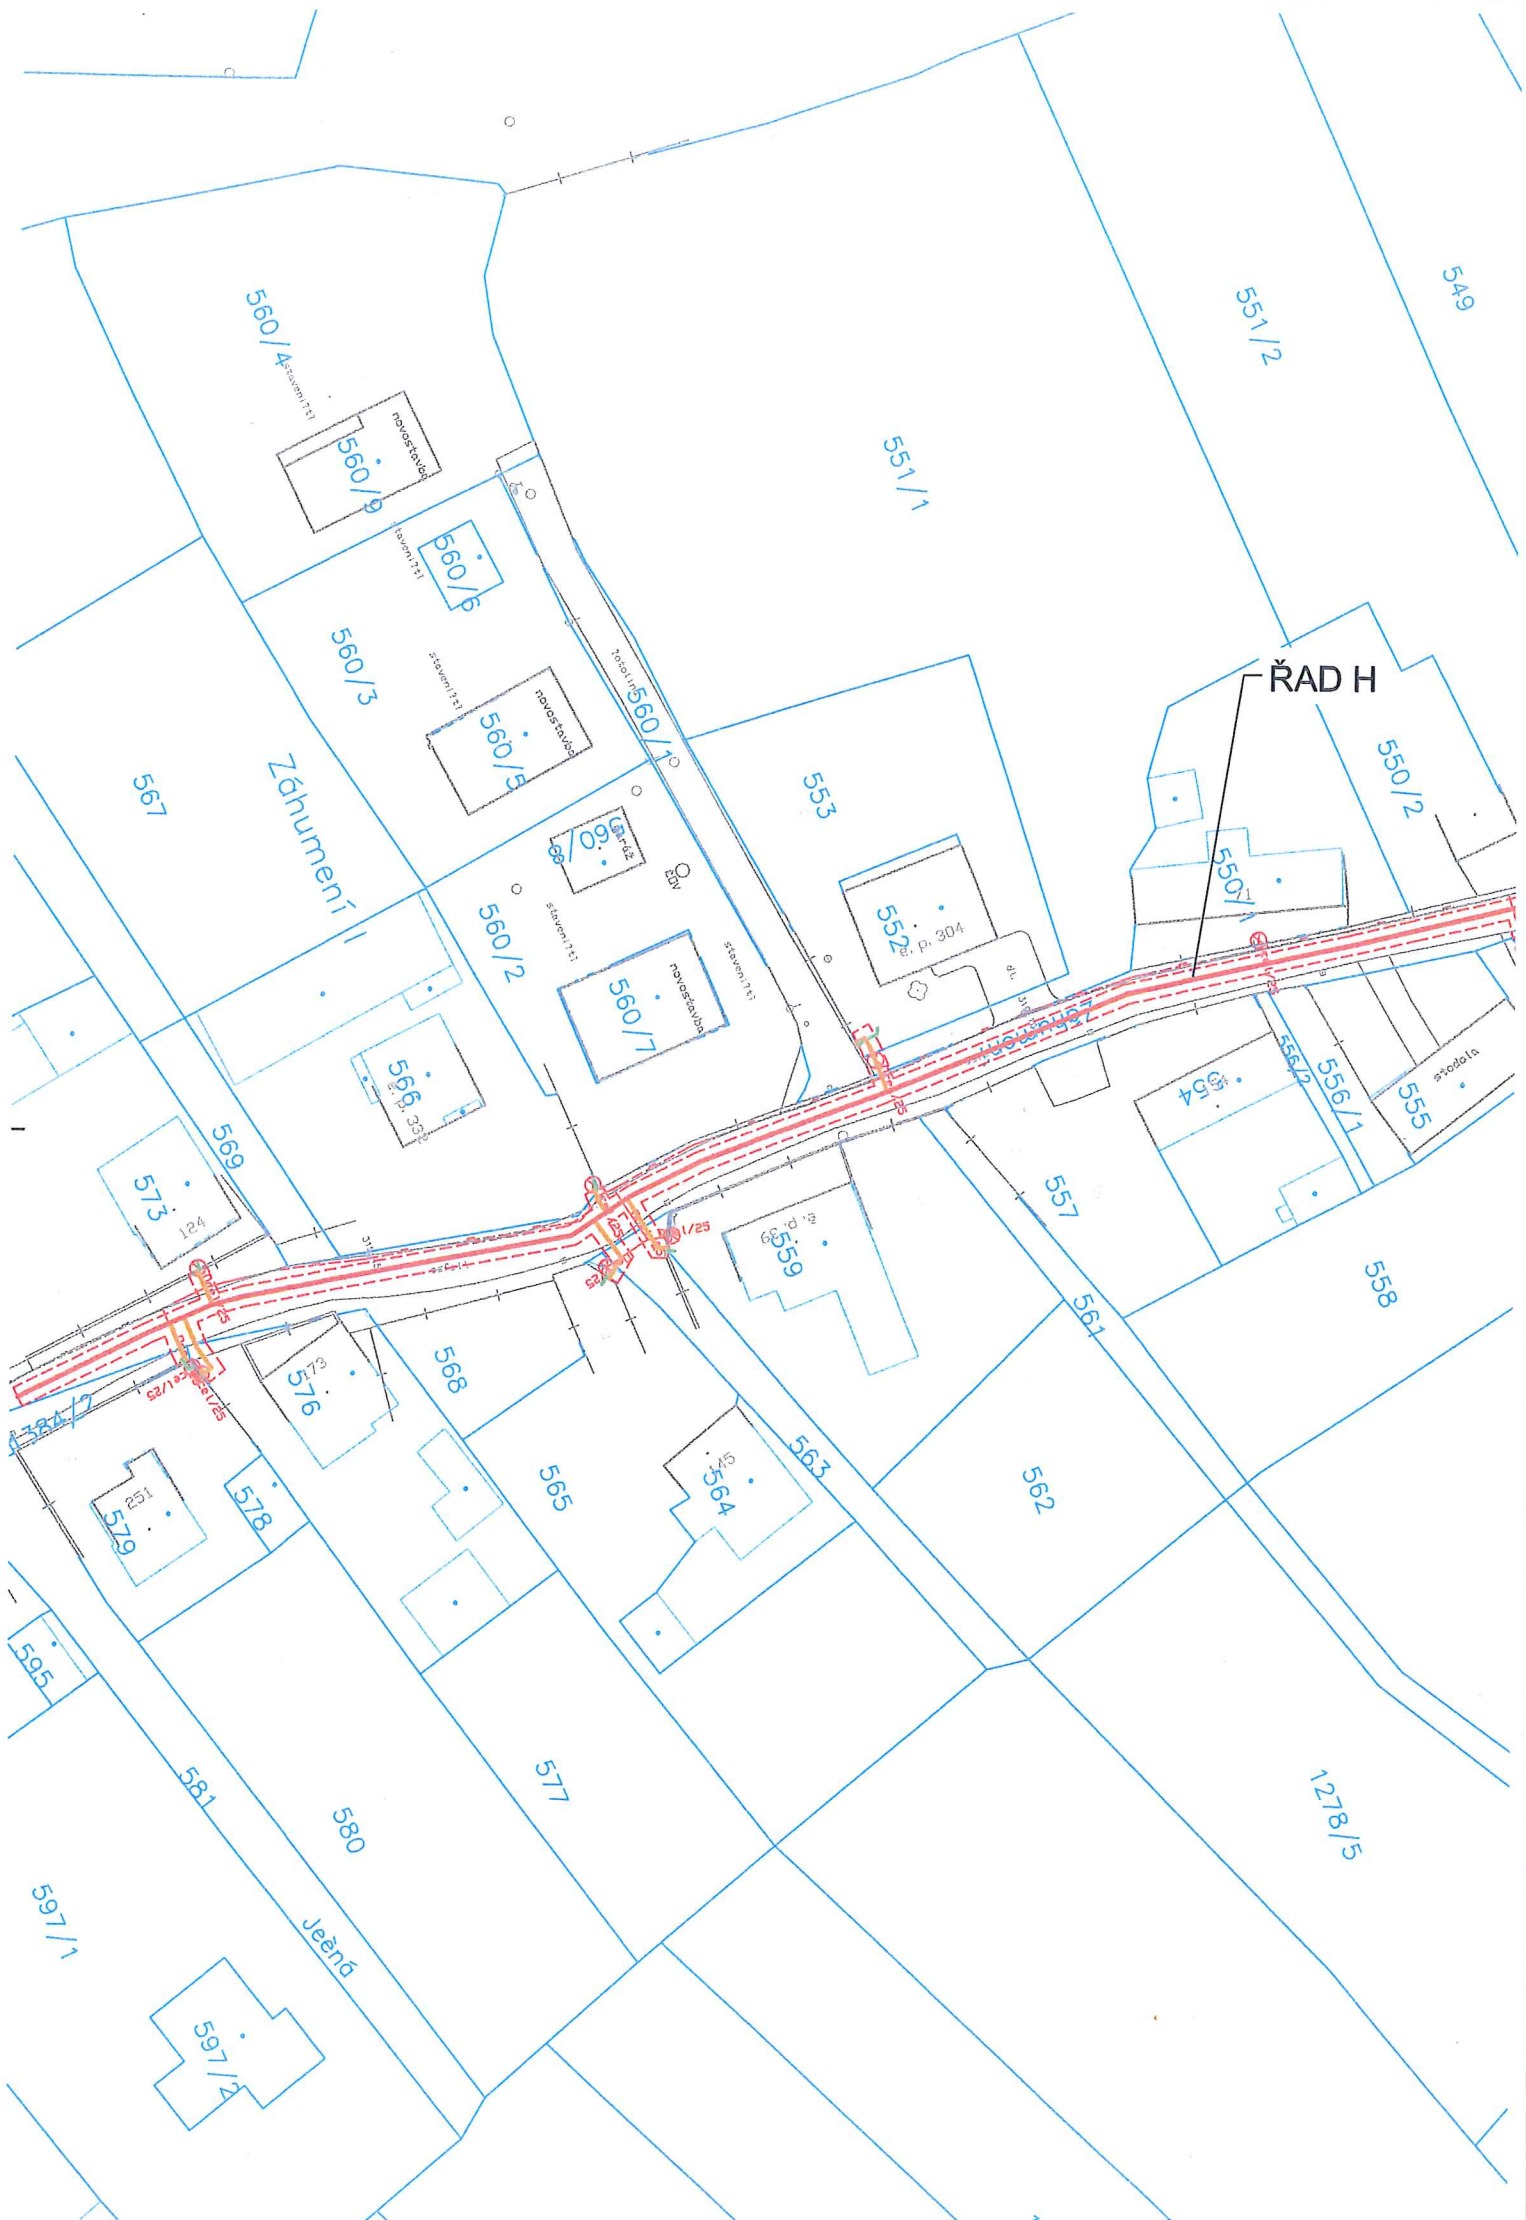

ŘAD H

560/4

560/9

560/6

560/3

560/5

560/2

560/1

553

552

550/2

550/1

559

573

569

559

554

555

557

558

568

565

564

563

562

1278/5

578

580

577

581

597/1

597/2

Ječná

Záhumení