



# LOKALIZACE :

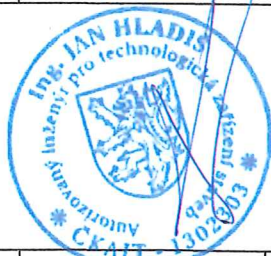


LEGENDA STYLŮ ČAR	
	STÁVAJÍCÍ PLYNOVOD NTL
	STÁVAJÍCÍ PLYNOVOD STL
	OCHRANNÉ PÁSMO NOVÉHO PZ


LEGENDA PROJEKTOVANÝCH OBJEKTŮ		
PS 01 – STL PLYNOVOD		POTRUBÍ PLYNOVODU
PS 02 – STL PLYNOVODNÍ PŘÍPOJKY		POTRUBÍ PŘÍPOJKY
—		POTRUBÍ OPZ
—		OBJEKT HUP

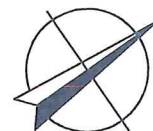

SOUŘADNICOVÝ SYSTÉM : JTSK

KÓD DOKUMENTU : EQ-Y90-3-2-C\_1.dwg

VYPRACOVAL ING.I.SEDLÁK	ODP. PROJ. PROF. ING.J.HLADIŠ	KONTROLOVAL ING.J.HLADIŠ	ODP. PROJ. STAVBY ING.M.PÍŠTĚK	 Ševcovská 2483, 76001 Zlín tel.577011045-50, arekop@arekop.cz
Kraj : ZLÍNSKÝ		Obec : HVOZDNÁ		
Investor : GasNet, s.r.o.				
<b>REKO MS HVOZDNÁ - ZÁHUMENÍ II</b> <b>PS 01, PS 02</b> <b>STAVEBNÍ ŘEŠENÍ</b>				DATUM : 08/2020 FORMÁT : 8 A4 STUPEŇ : DUR ZAK.Č. : Y90-3 ARCH.Č. : EQ-Y90-3
<b>SITUAČNÍ VÝKRES ŠIRŠÍCH VZTAHŮ</b>				MĚŘITKO : 1:1000 ČÍSLO VÝKRESU : <b>C.1</b>

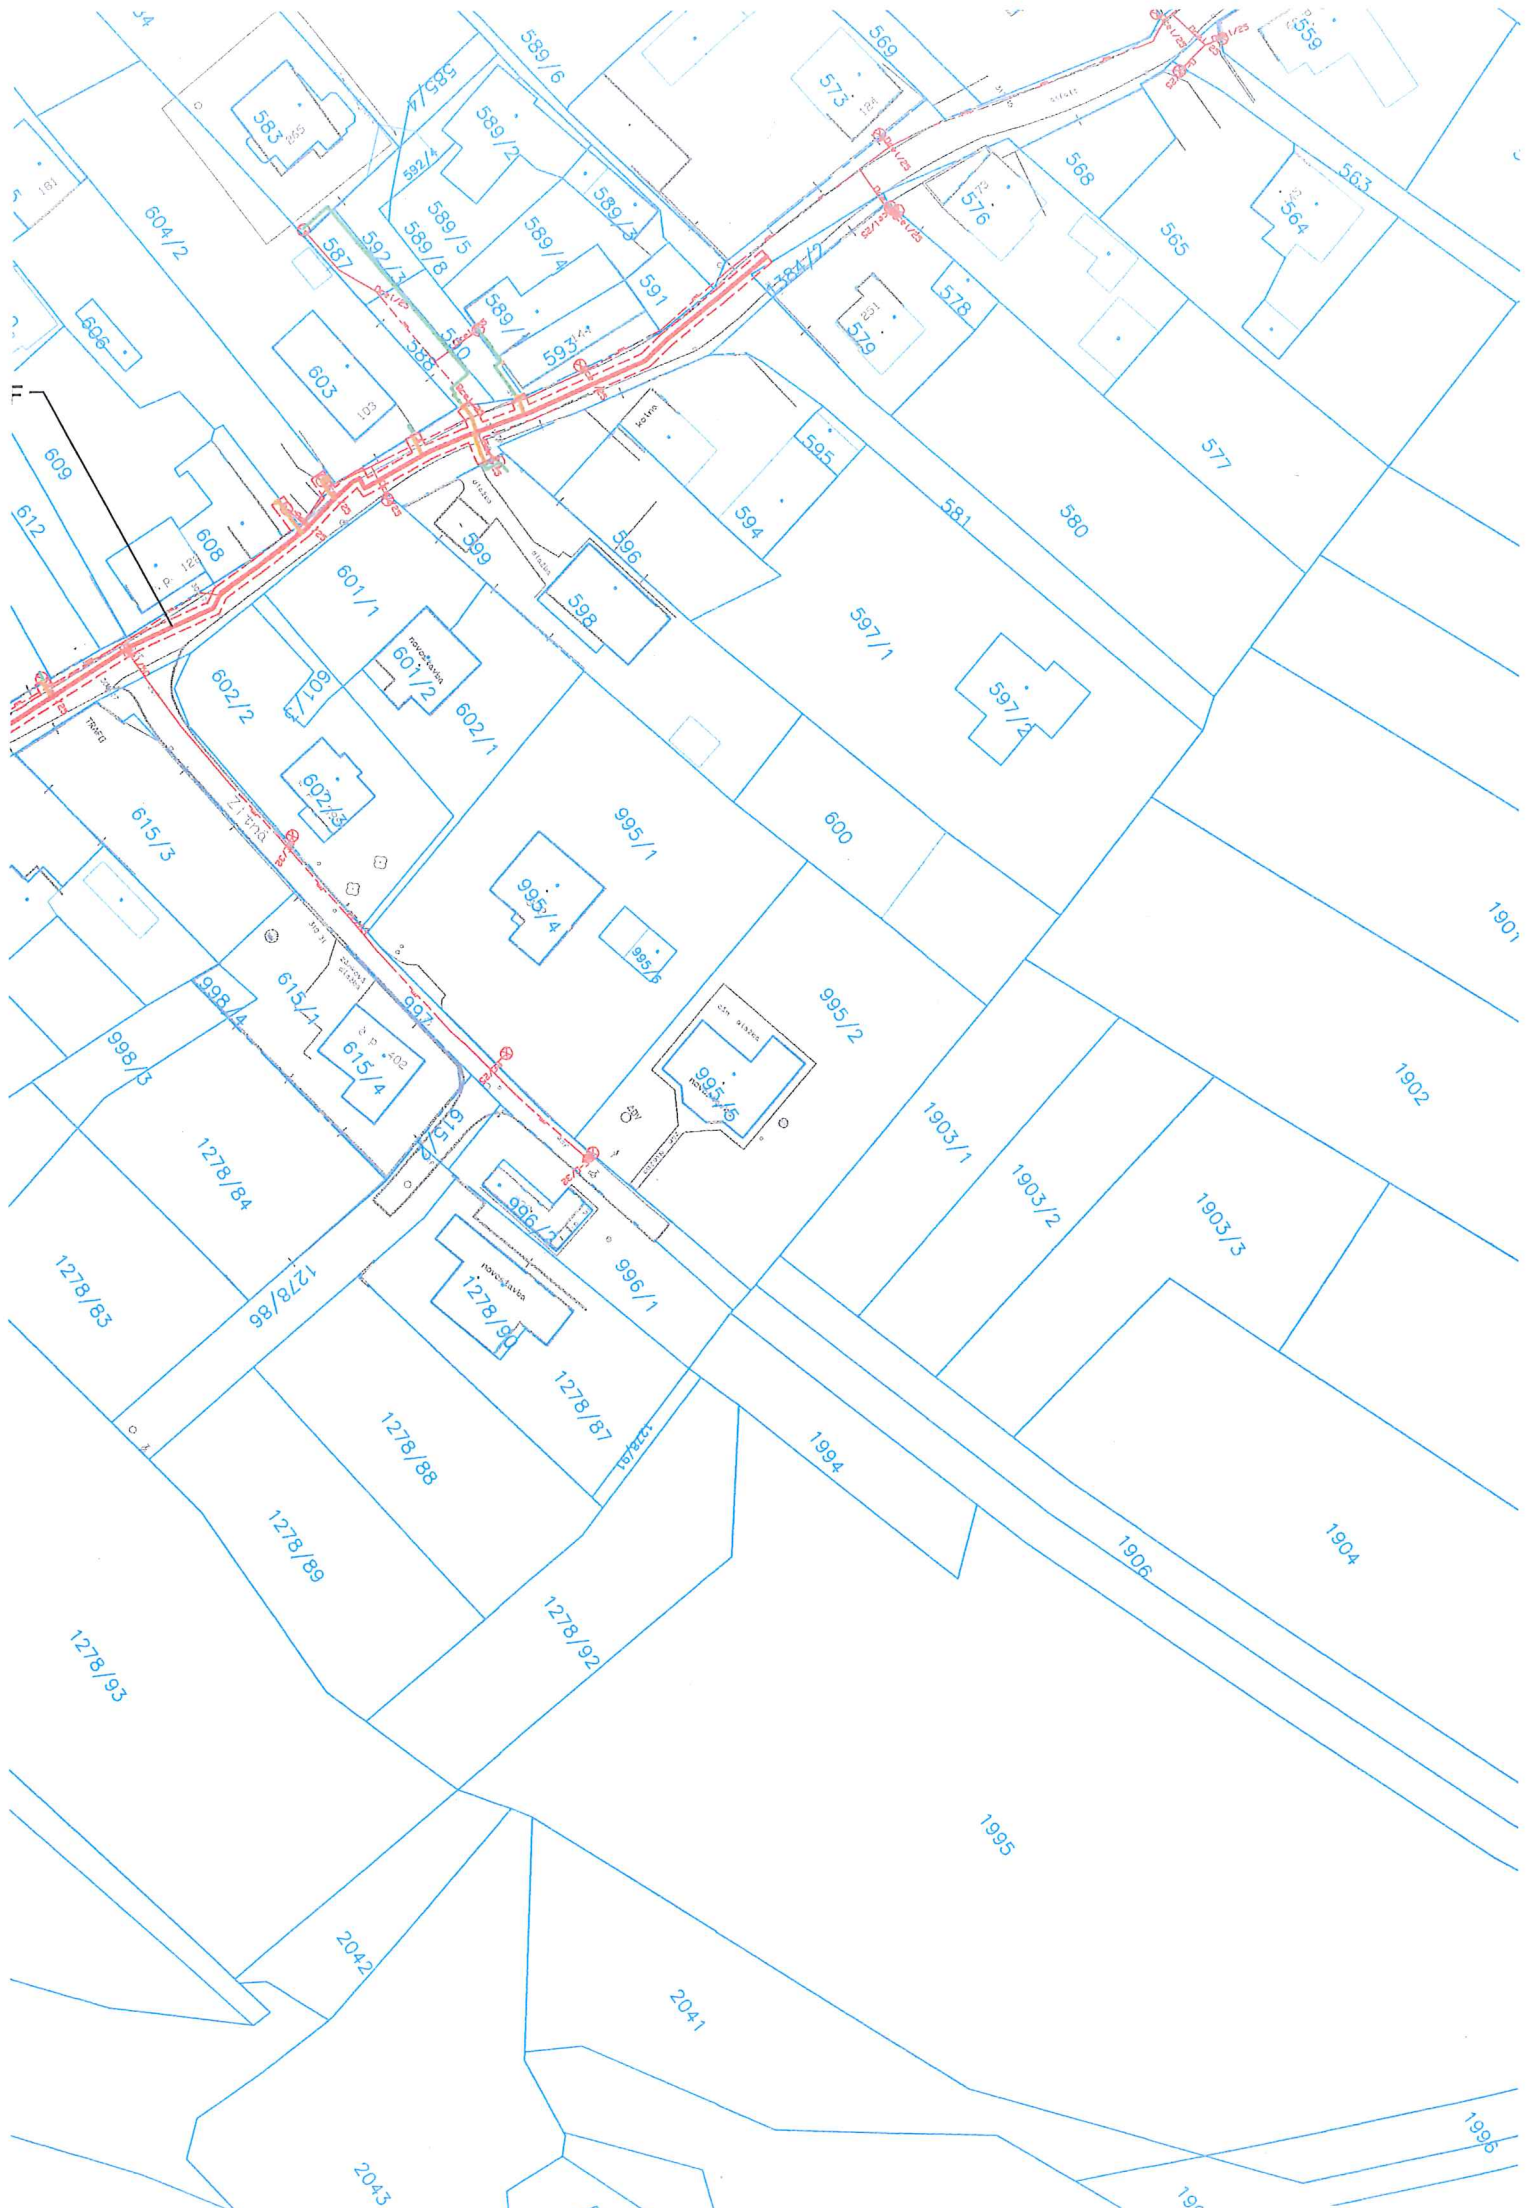





ŘADF





