


ÚZEMNÍ PLÁN SLUŠOVICE

PŘEDPOKLÁDANÉ ÚPLNÉ ZNĚNÍ PO ZMĚNĚ Č.3



číslo funkční plochy*	funkční využití	Výměra funkční plochy v ha	označení funkční plochy (index)	číslo funkční plochy*	funkční využití	Výměra funkční plochy v ha	označení funkční plochy (index)
4	bydlení všeobecné	1.27	BU	113	bydlení individuální	0.50	BI
14	bydlení hromadné	0.25	BI	114	bydlení individuální	0.51	BI
16	lobánské výrobni velkop	0.15	OV	115	doprava silniční	0.03	DS
17	lobánské výrobni malop	1.79	OV	117	bydlení individuální	0.87	BI
18	umělá výrobni všeobecné	4.12	HU	118	doprava silniční	0.27	DS
20	průmyslové všeobecné	0.67	PU	119	umělá obytné městské - územní rezerv	1.00	SM
24	lobánské výrobni	23.13	DS	120	zelení - parky a parkovi upravené plochy	0.07	DS
25	doprava silniční	1.83	DS	121	technická infrastruktura všeobecná	2.15	TU
27	technická infrastruktura všeobecná	1.06	TU	122	technická infrastruktura všeobecná	0.50	TU
29	technická infrastruktura všeobecná	0.25	TU	123	technická infrastruktura všeobecná	2.42	TU
30	technická infrastruktura všeobecná	0.20	TU	124	technická infrastruktura všeobecná	0.50	TU
31	technická infrastruktura všeobecná	0.57	ZK	125	technická infrastruktura všeobecná	0.10	DS
32	technická infrastruktura všeobecná	2.09	TU	126	doprava silniční	0.20	DS
33	doprava silniční	0.24	DS	127	doprava silniční	0.17	DS
36	doprava silniční	0.14	DS	128	doprava silniční	0.03	DS
38	zelení - parky a parkovi upravené plochy	0.14	ZK	129	zelení - parky a parkovi upravené plochy	0.16	DS
39	zelení krajinná	0.14	ZK	130	doprava silniční	0.50	DS
40	zelení krajinná	0.05	ZK	131	výroba drobná a služby	0.36	VD
41	vesničko všeobecné	0.16	LU	132	technická infrastruktura všeobecná	0.03	TU
42	vesničko všeobecné	2.33	LU	133	umělá výrobni všeobecná	0.03	TU
43	vesničko prostřední všeobecná	0.09	PU	134	technická infrastruktura všeobecná	0.09	TU
44	lesní všeobecné	4.25	LU	135	vesničko prostřední všeobecná	0.57	PU
45	zelení krajinná	0.82	ZK	137	zelení krajinná	0.32	ZK
46	zelení - parky a parkovi upravené plochy	0.09	ZK	138	zelení - parky a parkovi upravené plochy	0.03	ZS
47	zelení krajinná	0.70	ZK	139	zelení - parky a parkovi upravené plochy	0.09	ZS
48	zelení krajinná	0.17	ZK	141	zelení - skelné ostříhané	0.02	ZS
49	zelení krajinná	0.58	ZK	142	zelení krajinná	0.15	ZK
50	zelení krajinná	0.32	ZK	143	umělá výrobni všeobecná	0.21	HU
51	vesničko všeobecné	0.48	BI	144	vesničko všeobecné	0.10	BI
52	doprava silniční	2.55	DS	145	bydlení individuální	0.23	BI
53	doprava silniční	0.25	DS	146	bydlení individuální	0.85	BI
54	výroba všeobecná	0.20	DS	147	výroba všeobecná	1.90	VU
55	doprava silniční	0.18	DS	148	umělá obytné městské	0.03	TU
56	zelení krajinná	0.30	ZK	149	umělá obytné městské	0.40	SM
57	zelení - parky a parkovi upravené plochy	6.72	ZP	150	umělá obytné městské	0.12	SM
58	doprava silniční	0.05	DS	151	zelení - skelné ostříhané	0.16	ZS
73	bydlení individuální	1.29	BI	152	bydlení individuální	0.40	BI
74	vesničko všeobecné	1.23	VU	153	vesničko všeobecné	0.11	DS
75	vesničko prostřední všeobecná	0.23	PU	154	bydlení individuální	3.31	BI
76	vesničko všeobecná	0.38	DS	155	technická infrastruktura všeobecná	0.17	TU
77	vesničko všeobecná	0.34	DS	156	bydlení individuální	0.82	BI
78	vesničko všeobecná	0.03	DS	157	vesničko všeobecná	0.03	DS
79	vesničko všeobecná	0.03	DS	158	smíšené obytné městské	0.11	SM
80	vesničko všeobecná	0.36	BI	159	smíšené výrobni všeobecná	0.27	HU
81	vesničko všeobecná	0.60	DS	160	zelení - skelné ostříhané	0.02	ZS
82	doprava silniční	1.49	DS	161	doprava silniční	0.03	DS
83	vesničko všeobecná	0.32	BI	162	doprava silniční	0.21	DS
84	vesničko všeobecná	0.10	BI	163	doprava silniční	0.04	DS
85	vesničko prostřední všeobecná	0.17	PU	164	vesničko prostřední všeobecná	0.02	PU
86	vesničko prostřední všeobecná	0.53	SM	165	vesničko prostřední všeobecná	0.06	PU
87	vesničko prostřední všeobecná	0.23	PU	166	vesničko prostřední všeobecná	0.10	DS
88	vesničko všeobecná	0.10	BI	167	doprava silniční	0.11	DS
89	vesničko všeobecná	0.23	BI	168	doprava silniční	0.35	DS
90	vesničko prostřední všeobecná	0.17	PU	169	doprava silniční	0.87	BI
91	vesničko všeobecná	0.03	DS	170	zelení - skelné ostříhané	0.27	DS
92	vesničko všeobecná	0.03	DS	171	vesničko všeobecná	0.27	DS
93	vesničko všeobecná	0.03	DS	172	vesničko všeobecná	0.38	DS
94	vesničko všeobecná	0.03	DS	173	technická infrastruktura všeobecná	0.14	TU
95	vesničko všeobecná	0.60	BI	174	vesničko všeobecná	0.03	DS
96	vesničko všeobecná	0.04	BI	175	vesničko všeobecná	0.03	DS
97	vesničko všeobecná	0.03	DS	176	vesničko všeobecná	0.03	DS
98	vesničko všeobecná	0.15	DS	177	vesničko všeobecná	0.03	DS
99	vesničko všeobecná	0.32	BI	178	vesničko všeobecná	0.03	DS
100	vesničko všeobecná	0.10	BI	179	vesničko všeobecná	0.03	DS
101	vesničko všeobecná	0.23	BI	180	vesničko všeobecná	0.03	DS
102	vesničko prostřední všeobecná	0.17	PU	181	vesničko prostřední všeobecná	0.03	DS
103	vesničko prostřední všeobecná	0.53	SM	182	vesničko prostřední všeobecná	0.03	DS
104	vesničko všeobecná	0.05	DS	183	vesničko všeobecná	0.03	DS
105	vesničko obytné městské	0.05	DS	184	vesničko všeobecná	0.03	DS
106	vesničko všeobecná	0.05	DS	185	vesničko všeobecná	0.03	DS
107	vesničko všeobecná	0.07	BI	186	vesničko všeobecná	0.03	DS
108	vesničko všeobecná	0.60	BI	187	vesničko všeobecná	0.03	DS
109	vesničko všeobecná	4.03	BI	188	vesničko všeobecná	0.03	DS
110	vesničko všeobecná - územní rezerva	0.57	HU	189	vesničko všeobecná	0.14	TU
111	vesničko všeobecná	0.57	HU				

STABILIZOVANÉ NÁVRH	ÚZEMNÍ REZERVA
Z.4	
P.17	
K.45	
R.110	
61	

PLOCHY S RODZINLÝM ZPŮSOBEM VYUŽITÍ (RZV)	
BU	BU
BI	BI
BH	RI
RI	RI
OV	OV
OS	OS
OH	PU
PU	ZP
ZS	ZS
ZK	ZK
SM	SM
SC	SC
DS	DS
DL	TU
TU	VD
VD	HU
HU	HU
WT	
AU	
LU	LU
NU	NU
MU	

ZÁZNAM O ÚČINNOSTI	

<