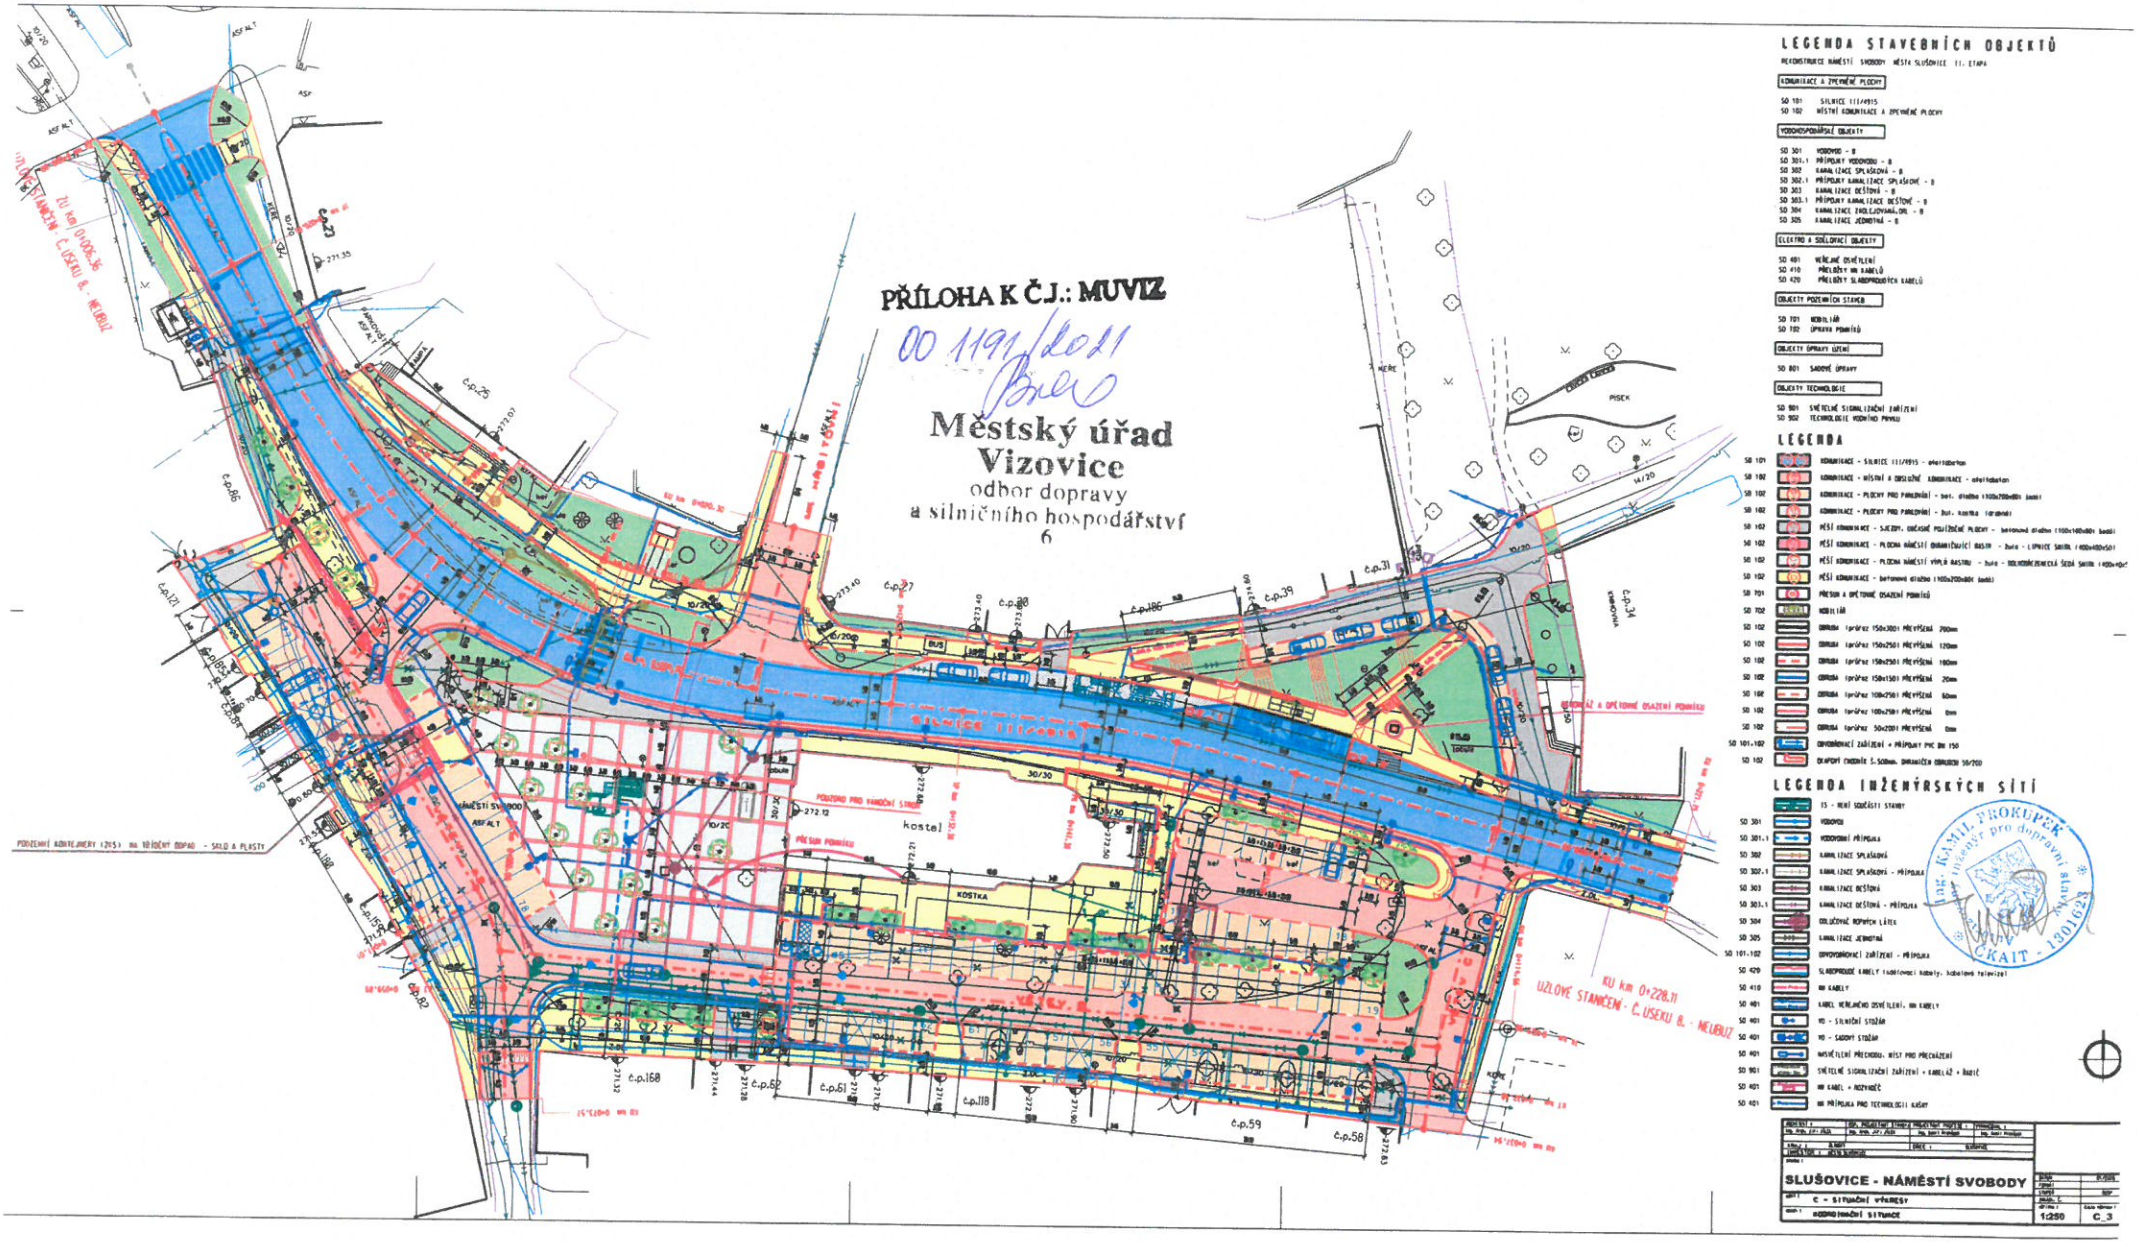

LEGENDA STAVEBNÍCH OBJEKTŮ

REKONSTRUKCE NÁMĚSTÍ SVOBODY MĚSTA SLUŠOVICE II. ETAPA

KOMUNIKACE A ZPEVNĚNÉ PLOCHY

SO 101 SILNICE III/4915
SO 102 MÍSTNÍ KOMUNIKACE A ZPEVNĚNÉ PLOCHY

VODOHOSPODÁŘSKÉ OBJEKTY

SO 301 VODOVOD - B
SO 301.1 PŘÍPOJKY VODOVODU - B
SO 302 KANALIZACE SPLAŠKOVÁ - B
SO 302.1 PŘÍPOJKY KANALIZACE SPLAŠKOVÉ - B
SO 303 KANALIZACE DEŠŤOVÁ - B
SO 303.1 PŘÍPOJKY KANALIZACE DEŠŤOVÉ - B
SO 304 KANALIZACE ZBOLIČOVACÍ OBJ. - B
SO 305 KANALIZACE JEDNOTNÁ - B

ELEKTRO A SDĚLOVACÍ OBJEKTY

SO 401 VEŘEJNÉ OSVĚTLENÍ
SO 410 PŘELOŽKY NN KABELŮ
SO 420 PŘELOŽKY SLABOPROUDÝCH KABELŮ

OBJEKTY POZEMNÍCH STAVEB

SO 701 MOBILIÁŘ
SO 702 ÚPRAVA POMNÍKŮ

OBJEKTY ÚPRAVY ÚZEMÍ

SO 801 SADOVÉ ÚPRAVY

OBJEKTY TECHNOLOGIE

SO 901 SVĚTELNÉ SIGNALIZAČNÍ ZAŘÍZENÍ
SO 902 TECHNOLOGIE VODNÍHO PRVKU

LEGENDA

SO 101 KOMUNIKACE - SILNICE III/4915 - obrusný beton
SO 102 KOMUNIKACE - MÍSTNÍ A OBSLUŽNÉ KOMUNIKACE - obrusný beton
SO 102 KOMUNIKACE - PLOCHY PRO PARKOVÁNÍ - bet. dlažba 100x200x80 šedá
SO 102 KOMUNIKACE - PLOCHY PRO PARKOVÁNÍ - živ. kostka červená
SO 102 PĚŠÍ KOMUNIKACE - SJEZDY, OBĚŽNÉ POJÍZDNÉ PLOCHY - betonová dlažba 100x140x80 šedá
SO 102 PĚŠÍ KOMUNIKACE - PLOCHA NÁMĚSTÍ ZVÝRAZŇUJÍCÍ OBJEKTY - žula - LIPOVICE SMRK 400x400x50
SO 102 PĚŠÍ KOMUNIKACE - PLOCHA NÁMĚSTÍ VÝPLŇ ČASTÍ - žula - SOLITÓRSKÉ ŠEDÁ SMRK 400x400
SO 102 PĚŠÍ KOMUNIKACE - betonová dlažba 100x200x80 šedá
SO 701 PŘÍSUN A OPĚTOVNÉ OSAZENÍ POMNÍKŮ
SO 702 MOBILIÁŘ
SO 102 OBRUBA - průřez 150x300 PŘEVÝŠENÍ 200mm
SO 102 OBRUBA - průřez 150x250 PŘEVÝŠENÍ 120mm
SO 102 OBRUBA - průřez 150x250 PŘEVÝŠENÍ 100mm
SO 102 OBRUBA - průřez 150x150 PŘEVÝŠENÍ 20mm
SO 102 OBRUBA - průřez 100x250 PŘEVÝŠENÍ 60mm
SO 102 OBRUBA - průřez 100x250 PŘEVÝŠENÍ 0mm
SO 102 OBRUBA - průřez 50x200 PŘEVÝŠENÍ 0mm
SO 101-102 ODVODŇOVACÍ ZAŘÍZENÍ + PŘÍPOJKY PVC DN 150
SO 102 ODKAPNÝ CHODNÍK š. 500mm, OHRANIČEN OBRUBOU 50/200

LEGENDA INŽENÝRSKÝCH SÍTÍ

IS - NENÍ SOUČÁSTÍ STAVBY
SO 301 VODOVOD
SO 301.1 VODOVODNÍ PŘÍPOJKA
SO 302 KANALIZACE SPLAŠKOVÁ
SO 302.1 KANALIZACE SPLAŠKOVÁ - PŘÍPOJKA
SO 303 KANALIZACE DEŠŤOVÁ
SO 303.1 KANALIZACE DEŠŤOVÁ - PŘÍPOJKA
SO 304 ODLUČOVAČ ROPNÝCH LÁTEK
SO 305 KANALIZACE JEDNOTNÁ
SO 101-102 ODVODŇOVACÍ ZAŘÍZENÍ - PŘÍPOJKA
SO 420 SLABOPROUDÉ KABELY (odvětvovací kabely, kabelová televize)
SO 410 NN KABELY
SO 401 KABEL VEŘEJNÉHO OSVĚTLENÍ, NN KABELY
SO 401 VO - SILNIČNÍ STOŽÁR
SO 401 VO - SADOVÝ STOŽÁR
SO 401 VODOROVNÉ PŘECHODU, MÍST PRO PŘECHÁZENÍ
SO 901 SVĚTELNÉ SIGNALIZAČNÍ ZAŘÍZENÍ + KABELÁŽ + ROZVAŘEČ
SO 401 NN KABEL + ROZVAŘEČ
SO 401 NN PŘÍPOJKA PRO TECHNOLOGII KAŠNY

PROJEKTANT :		ODP. PROJEKTANT STAVBY / PROJEKTANT PROFESE :	Ing. Kamil Prokůpek
Ing. Kamil Prokůpek		Ing. Kamil Prokůpek	
STUPEŇ :	ZAKÁZKA :	DATUM :	ČÍSLO VÝKRESU :
DPS	2019-15	11/2021	C_3

SLUŠOVICE - NÁMĚSTÍ SVOBODY

ČÁST : C - SITUAČNÍ VÝKRESY

OBSAH : KOORDINAČNÍ SITUACE

MĚŘÍTKO :	1:250
ČÍSLO VÝKRESU :	C_3