

Městský úřad Vizovice

Masarykovo nám. 1007

763 12 Vizovice

Odbor dopravy
a silničního hospodářství

Rozdělovník

datum
18. března 2021

oprávněná úřední osoba
Bc. Marie Balusková

číslo jednací¹
MUVIZ 004017/2021

spisová značka
S MUVIZ 01991/2021 ODSH/MB

VEŘEJNÁ VYHLÁŠKA

OZNÁMENÍ

Zahájení společného územního a stavebního řízení

Městský úřad Vizovice, odbor dopravy a silničního hospodářství (dále jen „ODSH MěÚ Vizovice“), obdržel dne 03.02.2021 od žadatele:

město Slušovice, sídlem nám. Svobody 25, 763 15, Slušovice, IČ: 002 84 475,
na základě plné moci v zastoupení Ing. Arch. Jiří Jílek, IČ: 415 84 546, se sídlem Zlínská 188, 763 14 Zlín - Kostelec, (dále také "stavebník"),

žádost o vydání společného územního rozhodnutí a stavebního povolení na stavbu:

„Rekonstrukce náměstí Svobody města Slušovice – II. etapa“

v rozsahu stavebních objektů:

SO 101 - Silnice III/4915

SO 102 - Místní komunikace a zpevněné plochy

SO 401 - Veřejné osvětlení

SO 702 - Úprava pomníku

SO 801 - Sadové úpravy

SO 901 - Světelně signalizační zařízení

(dále jen „stavba“) umístěná na pozemcích parc. č. 4/1 (ostatní plocha), 4/2 (ostatní plocha), 4/3 (ostatní plocha), 7/1 (ostatní plocha), 7/2 (ostatní plocha), 7/4 (ostatní plocha), 7/5 (ostatní plocha), 7/7 (ostatní plocha), 7/8 (ostatní plocha), 7/9 (ostatní plocha), 9/1 (zastavěná plocha a nádvoří), 66/3 (ostatní plocha), 228 (ostatní plocha), 230/1 (ostatní plocha), 230/2 (ostatní plocha), 447/3 (ostatní plocha), 695/1 (ostatní plocha), 695/2 (ostatní plocha), 697/1 (ostatní plocha), 697/2 (ostatní plocha), 697/12 (ostatní plocha), 783/2 (zastavěná plocha a nádvoří), vše v katastrálním území Slušovice. Dnem podání žádosti bylo zahájeno společné územní a stavební řízení (dále také „společné řízení“).

Popis stavby:

Předmětem předloženého záměru je rekonstrukce stávající plochy náměstí Svobody v obci Slušovice. Jedná se o stavební úpravy stávajících komunikací, zpevněných ploch, zelených ploch a inženýrských sítí, včetně příslušné technické infrastruktury. Součástí rekonstrukce náměstí je veřejné osvětlení, realizace světelného signalizačního zařízení, přesun památkově chráněného kříže, umístění nového městského mobiliáře a provedení sadových úprav, provedení vodorovného a svislého dopravní značení. Parkoviště před kostelem bude zrušeno, namísto toho bude prostor před kostelem sloužit jako veřejné prostranství.

SO 101 Silnice III/4915

Stavební objekt je umístěn na pozemcích parc. č. 4/1, 4/2, 7/1, 7/2, 7/4, 7/5, 7/7, 7/8, 7/9, 66/3, 230/1, 230/2, 447/3, 695/1, 695/2, 697/1, 697/2, 697/12, 783/2 v k. ú. Slušovice.

Jsou navrženy stavební úpravy silnice III/4915 v úseku č. 8 - Neubuz v uzlovém staničení cca km 0,006 36 - 0,228 11, v rozsahu rekonstrukce náměstí Svobody v délce cca 222 m (od napojení MK v ul. Na Výputi po objekt Městské knihovny č.p. 34); osa komunikace v prostoru před objektem č.p. 25 na náměstí Svobody bude posunuta severním směrem (nové vyosení), dojde ke sjednocení šířky silnice III/4915 na 7,0 m s rozšířením ve směrovém oblouku na 8,0 m; příčný sklon střechovitý, jednostranný max. 2,5 %.

Je navržena nová kompletní konstrukce vozovky z asfaltobetonu v tl. 450 mm s částečným využitím stávajících konstrukční vrstev, ohrazení silničními obrubníky s převýšením 120 mm, v místech pro přecházení 20 mm. Dojde k vybudování nového levostranného zastávkového pruhu š. 2,75 m, k doplnění dvoj jádru ze žulových kostek podél obrub, stavebnímu provedení nového místa pro přecházení včetně jeho osvětlení.

Odvodnění pomocí 8 ks uličních vpustí s napojením kanalizačními přípojkami PVC DN 150 do dešťové kanalizace. Bude provedeno vodorovné a svislé dopravní značení.

SO 102 Místní komunikace a zpevněné plochy

Stavební objekt je umístěn na pozemcích parc. č. 4/1, 4/2, 4/3, 7/1, 7/2, 7/4, 7/5, 7/7, 7/8, 7/9, 66/3, 228, 230/1, 230/2, 447/3, 695/1, 695/2, 697/1, 697/2, 697/12, 783/2 v k. ú. Slušovice.

V rámci objektu je navrženo oboustranné osazení betonových obrub průřezu 150/250 podél směrově upravované silnice s převýšením 120 mm nad niveletou vozovky. Dojde ke zrušení stávajícího dopravního připojení MK na silnici III/4915 v prostoru nového podélného parkovacího stání a k odstranění stávající pojízděné a pochází zpevněné plochy v rozsahu rekonstrukce náměstí Svobody. Bude provedena realizace nových připojení místních komunikací, plochy pro parkování vozidel a pěší komunikace. Součástí bude úprava stávajících dopravních připojení místních a účelových komunikací bez fyzického oddělení v návaznosti na šířkovou a výškovou úpravu silnice III/4915; dojde ke zřízení nového dopravního připojení k budově s č. p. 30. Součástí objektu je vybudování zpevněných ploch – chodníků podél silnice s povrchem z betonové dlažby; v prostoru zrušeného zastávkového pruhu navrženo podélné parkovací stání pro parkování autobusů v době smutečních obřadů šířky 2,75 m s povrchem ze žulové kostky; styčná plocha od silnice bude oddělena nájezdovým obrubníkem s převýšením 20 mm, nástupiště hrana zastávky navržena z betonových obrub, v prostoru zastávky hromadné dopravy s převýšením 200 mm nad niveletu vozovky.

V prostoru zastávky hromadné dopravy a pruhu pro podélné parkování a v prostoru mezi zastávkou hromadné dopravy a kulturním domem jsou u chodníku z důvodů vyrovnání výškového rozdílu navrženy betonové opěrné zídky; vrchní plocha části zídek bude sloužit jako sedací plocha.

Před objektem č.p. 180 (obchodní centrum Jednota) budou umístěna dvě stanoviště s podzemními kontejnery na tříděný odpad o rozměrech 1,60 x 1,60 m s povrchem z betonové dlažby. Dále je navrženo pouzdro na vánoční strom s hloubkou 2,0 m.

Odvodnění místních komunikací a ploch je navrženo systémem uličních vpustí a odvodňovacích žlabů do dešťové kanalizace (SO 303). Parkovací plocha na východní straně náměstí za kostelem bude odvodněna přes uliční vpusti do odlučovače ropných látek a následně svedena do dešťové kanalizace.

Bude provedeno vodorovné a svislé dopravní značení.

SO 401 Veřejné osvětlení

Stavební objekt je umístěn na pozemcích parc. č. 4/1, 4/2, 4/3, 7/1, 7/2, 7/4, 7/5, 7/8, 7/9, 9/1, 228, 230/1, 447/3, 695/1, 695/2, 697/1, 697/2, 697/12, v k. ú. Slušovice.

Po demontáži stávajícího veřejného osvětlení je navrženo provedení nového veřejného osvětlení v rozsahu rekonstrukce náměstí Svobody. Nové osvětlení je tvořeno svítidly LED 53-71W na hliníkových stožárech výšky 6,0 m s jednostranným nebo dvoustranným výložníkem; pro nasvícení přechodů pro chodce se použijí svítidla speciálně určená pro nasvícení přechodů. V parku před kostelem jsou řešena dvě svítidla v parkovém provedení LED 53W s výškou stožáru 5,0 m, včetně reflektorů pro interiérové nasvícení vstupní části kostela. Celkem bude v prostoru náměstí osazeno 39 stožárů veřejného osvětlení vč. výzbroje stožárových rozvodnic. Stožáry svítidel budou osazeny na betonových základech 0,6 x 0,6 x 1,2 m do kotvíčích roštů, které budou pevně spojeny s výztužnou armaturou základu. Kabelové vedení veřejného osvětlení bude provedeno kabelem CYKY-J 4x16mm². Uložení kabelů bude provedeno v kabelové rýze do pláskového lože, v celé délce uloženo v chráničce, celá trasa bude opatřena výstražnou PVC fólií. Uložení bude provedeno dle ČSN 332000-5-52 ed.2 a ČSN 736005. Nové sloupy veřejného osvětlení budou uzemněny zemnícím páskem nebo zemnícím drátem FeZn.

Součástí objektu je úprava stávajícího rozvaděče RVO 001, umístěného na vnější stěně objektu mateřské školky č.p. 23 na náměstí Svobody. Jedná se o přezbrojení stávajícího rozvaděče pro instalaci nového veřejného osvětlení. Současně bude proveden nový rozvaděč RVO 001.1 u venkovní zídky farního úřadu. Jedná se o plastovou skříň na pilíři, vyzbrojenou vývody pro napojení stávajícího osvětlení, pro připojení rozvodnice semaforu a pro připojení elektroinstalace kašny. Součástí objektu bude příprava pro napojení elektroinstalace kašny, osvětlení studny a příprava pro napojení semaforů na přechodu pro chodce. Bude provedeno kabelového

vedení a jeho ukončení u těchto prvků. V návaznosti na realizaci nových prvků veřejného osvětlení budou provedeny demontáže stávajících sloupů a svítidel.

SO 702 Úprava pomníku

Stavební objekt je umístěn na pozemku parc. č. 695/1 v k. ú. Slušovice.

V rámci záměru je navrženo přemístění kulturní památky - kamenný kříž, umístěný poblíž jižní fasády kostela Narození sv. Jana Křtitele o cca 31 metrů západním směrem, do obnoveného veřejného prostoru náměstí. Parkoviště před kostelem bude zrušeno, prostor před kostelem bude sloužit jako veřejné prostranství. Před přemístěním pomníku bude odbourána jeho základová konstrukce. V nové poloze bude pro umístění kříže vybudována základová konstrukce v podobě základové patky o stejných půdorysných rozměrech jako kříž a provedená do nezámrzné hloubky.

SO 801 Sadové úpravy

V rámci rekonstrukce náměstí a provedené inventarizace stávajících dřevin budou odstraněny stávající dřeviny ve špatném zdravotním stavu či v kolizi s novým usporádáním veřejného prostranství, které budou nahrazeny novou výsadbou (18 ks stromů a cca 480 m² křovin). Tyto dřeviny budou nahrazeny novou výsadbou v podobě zelených ploch, okrasných záhonů, křovin a výsadby cca 44 ks stromů.

SO 901 Světelné signalizační zařízení

Stavební objekt je umístěn na pozemcích parc. č. 4/1, 7/1, 7/2, 7/5, 695/1 v k. ú. Slušovice.

Z důvodu stavebních úprav u přechodu pro chodce na náměstí Svobody je navrženo vybudování 2 kusů nosných konstrukcí – základové patky a 2 ks výložníkových stožárů, pro možnosti montáže technologických prvků světelné signalizace (dále také „SSZ“). Technologickými prvky světelné signalizace jsou řadič SSZ, návestidla, detektory (tláčítka pro chodce) a dopravní radary. Součástí je i zhotovení kabelových tras pro propojení technologických prvků SSZ a dále pro propojení zařízení do sítě NN. Na každém stožáru bude nainstalován výložník se svítidlem pro přisvětlení přechodu pro chodce. Veškeré technologické prvky SSZ budou umístěny od silniční obruby do vzdálenosti 2,0 m.

ODSH MěÚ Vizovice jako speciální stavební úřad pro pozemní komunikace příslušný podle ust. § 16 odst. 1 a § 40 odst. 4 písm. a) zákona č. 13/1997 Sb., o pozemních komunikacích, ve znění pozdějších předpisů a ust. § 15 odst. 1 písm. c) zákona č. 183/2006 Sb., o územním plánování a stavebním rádu, ve znění pozdějších předpisů, (dále jen „stavební zákon“) a jako správní orgán věcně a místně příslušný podle ust. § 10 a § 11 zákona č. 500/2004 Sb., správní rád, ve znění pozdějších předpisů (dále jen „správní rád“),

oznamuje

podle ust. § 94m a 94j stavebního zákona účastníkům řízení a dotčeným orgánům

zahájení společného územního a stavebního řízení,

ve kterém ve smyslu ust. § 94m odst. 3 stavebního zákona upouští od ohledání na místě a ústního jednání, neboť jsou mu dobře známy poměry v území a žádost poskytuje dostatečný podklad pro posouzení navrhované stavby.

Jelikož se jedná o řízení s velkým počtem účastníků řízení, správní orgán v souladu s ustanovením § 94m odst. 2 stavebního zákona za použití ustanovení § 144 správního řízení uvědomuje účastníky řízení podle ustanovení § 94k písm. e) stavebního zákona o zahájení řízení veřejnou vyhláškou.

Dotčené orgány mohou uplatnit závazná stanoviska a účastníci řízení své námitky, popřípadě důkazy do

15 dnů od doručení tohoto oznámení.

K později uplatněným závazným stanoviskům, námitkám, popřípadě důkazům nebude přihlédnuto.

Do podkladů řízení lze nahlédnout v kanceláři ODSH MěÚ Vizovice (budova Hasičské zbrojnice, Nábřežní 993, 763 12 Vizovice, I. patro, úřední hodiny pondělí a středa 8.00 hod – 17.00 hod., mimo úřední hodiny po telefonické domluvě).

Poučení:

Závazná stanoviska dotčených orgánů státní správy, námitky účastníků řízení a připomínky veřejnosti musí být uplatněny nejpozději ve stanovené lhůtě, jinak se k nim nepřihlíží.

Podle ust. § 94n odst. 3 účastník řízení ve svých námitkách uvede skutečnosti, které zakládají jeho postavení jako účastníka řízení, a důvody podání námitek takto:

- vlastník pozemku nebo stavby, na kterých má být požadovaný záměr uskutečněn, není-li sám žadatelem, nebo ten, kdo má jiné věcné právo k tomuto pozemku nebo stavbě, nebo osoba, jejíž vlastnické nebo jiné věcné právo k sousedním stavbám anebo sousedním pozemkům nebo stavbám na nich (účastníci řízení podle ust. § 94k písm. c) až písm. e) stavebního zákona), může uplatňovat námitky proti projednávanému stavebnímu záměru, dokumentaci, způsobu provádění a užívání stavebního záměru nebo požadavkům dotčených orgánů, pokud jimi může být přímo dotčeno jeho vlastnické nebo jiné věcné právo k pozemku nebo stavbě;
- osoba, která je účastníkem řízení podle zvláštního právního předpisu, může uplatňovat námitky pouze v rozsahu, v jakém je projednáváným záměrem dotčen veřejný zájem, jehož ochranou se podle zvláštního právního předpisu zabývá;
- obec uplatňuje námitky k ochraně zájmů obce a zájmu občanů obce;
- k námitkám, které nesplňují uvedené požadavky, se nepřihlídí.

Nechá-li se některý z účastníků zastupovat, předloží jeho zástupce při jednání písemnou plnou moc. V téže věci může mít účastník řízení současně pouze jednoho zmocněnce.

Současně podle ust. § 36 odst. 3 správního řádu se účastníci řízení mohou před vydáním rozhodnutí v předmětné věci vyjádřit k podkladům rozhodnutí, popřípadě navrhnut jejich doplnění a to ve lhůtě 5 dnů ode dne vypršení patnáctidenní lhůty po doručení tohoto oznámení. Po uplynutí lhůty pro seznámení se s podklady rozhodnutí speciální stavební úřad rozhodne ve věci.

otisk razítka

Bc. Marie Balusková v. r.
(elektronicky podepsáno)
referent odboru dopravy
a silničního hospodářství

Toto oznámení o zahájení společného řízení bude účastníkům řízení podle ust. § 94 písm. e) stavebního zákona doručeno veřejnou vyhláškou podle ust. § 144 v souladu s ust. § 25 zákona správního řádu. Veřejná vyhláška bude vyvěšena na úřední desce Městského úřadu Vizovice a Městského úřadu Slušovice po dobu nejméně 15 dnů a současně bude zveřejněna způsobem umožňujícím dálkový přístup. Dnem doručení je 15. den po vyvěšení oznámení na úřední desce Městského úřadu Vizovice.

Vyvěšeno dne: 22. 3. 2021

Sejmuto dne:

MĚSTSKÝ ÚŘAD SLUŠOVICE
STAVEBNÍ ÚŘAD
nám. Svobody 25, 763 15 Slušovice

Razítko a podpis orgánu, který potvrzuje vyvěšení a sejmoutí oznámení:

Současně úřad pro vyvěšení a podání zprávy o vyvěšení potvrzuje, že tato písemnost byla zveřejněna způsobem umožňujícím dálkový přístup, podle věty druhé ust. § 25 odst. 2 správního řádu.

MĚSTSKÝ ÚŘAD SLUŠOVICE
STAVEBNÍ ÚŘAD
nám. Svobody 25, 763 15 Slušovice

.....
Podpis a razítko oprávněné osoby potvrzující vyvěšení a sejmoutí

Příloha: situační výkres č. C.3

ROZDĚLOVNÍK

Stavebník (doručení do vlastních rukou):

Město Slušovice, nám. Svobody 25, 763 15 Slušovice, zastoupený Ing. Jiří Jílek, IČ: 415 84 546, se sídlem Zlínská 188, 763 14 Zlín – Kostelec

Účastníci řízení (doručení do vlastních rukou):

Zlínský kraj, třída Tomáše Bati 21, 761 90 Zlín, IDDS: scsbwku

Ředitelství silnic Zlínského kraje, p. o., K Majáku 5001, 761 23 Zlín, IDDS: jjfsbqc

EG.D, a.s., IČ: 280 85 400, Lidická 1873/36, Černá Pole, 602 00 Brno, IDDS: nf5dxbu

Česká telekomunikační infrastruktura a.s., IČ: 040 84 063, Olšanská 2681/6, 130 00 Praha 3, IDDS: qa7425t

E.ON Distribuce, a.s., IČ: 280 85 400, F.A.Gerstnera 2151/6, 370 49 České Budějovice, IDDS: nf5dxbu

RWE GasNet, s.r.o., v zastoupení GridServices, s.r.o., IČ: 279 35 311, Plynárenská 499/1, 602 00 Brno, IDDS: jnnyjs6

Nej.cz s.r.o., IČ: 032 13 595, Kaplanova 2252/8, 148 00 Praha 4, IDDS: 66nkwcv

Služby města Slušovice, příspěvková organizace, nám. Svobody 25, 763 15 Slušovice, IDDS: ap9k6zi

Účastníci řízení (doručení veřejnou vyhláškou):

vlastníci sousedních pozemků nebo staveb na nich a ti, kdo mají k těmto pozemkům a stavbám právo odpovídající věcnému břemenu identifikovaní podle ust. § 94m odst. 2 stavebního zákona označením pozemků a staveb:

vlastníci pozemků parc. č. 1, 2/1, 2/2, 4/5, 5, 6/1, 7/3, 8/1, 9/11, 10, 131, 132, 135/2, 139/1, 219/1, 219/2, 220, 221, 222/1, 223, 224, 225, 226, 227, 229, 233/1, 234, 237, 238/1, 239, 240, 242, 447/2, 661/1, 661/2, 664/1, 664/2, 664/3, 665, 668, 669, 670, 671, 672, 673, 674, 675, 677, 678, 679, 681, 682/1, 683/1, 683/2, 684, 685, 686, 687, 688/1, 688/2, 689, 690/2, 691, 692, 693, 694, 697/3, 697/4, 697/14, 697/16, 697/17, 697/18, 697/19, 697/21, 699/1, 782, 783/1, 785/1, 785/2, 786, 801, 802, 803, 804, vše v k. ú. Slušovice

Dotčené orgány:

Krajské ředitelství policie Zlínského kraje, Dopravní inspektorát Zlín, nám. T.G.Masaryka 3218, 760 01 Zlín, IDDS: w6thp3w

Krajský úřad Zlínského kraje, odbor kultury a památkové péče, třída Tomáše Bati 21, 760 01 Zlín, IDDS: scsbwku

Městský úřad Slušovice, Stavební úřad, nám. Svobody 25, 763 15 Slušovice, IDDS: 72db32d

Městský úřad Vizovice, odbor Stavebního úřadu, orgán územního plánování, Masarykovo nám. 1007, 763 12 Vizovice (osobně)

Městský úřad Vizovice, odbor životního prostředí, Masarykovo nám. 1007, 763 12 Vizovice (osobně)

Městský úřad Vizovice, ODSH, silniční správní úřad, Masarykovo nám. 1007, 763 12 Vizovice (osobně)

Městský úřad Slušovice, silniční správní úřad, nám. Svobody 25, 763 15 Slušovice, IDDS: 72db32d

Městský úřad Slušovice, orgán ochrany přírody a krajiny, nám. Svobody 25, 763 15 Slušovice, IDDS: 72db32d

Hasičský záchranný sbor Zlínského kraje, Přílucká 213, 760 01 Zlín, IDDS: z3paa5u

Krajská hygienická stanice Zlínského kraje Havlíčkovo nábřeží 600, 760 01 Zlín, IDDS: xwsai7r

Ostatní:

Městský úřad Slušovice, Stavební úřad, nám. Svobody 25, 763 15 Slušovice, IDDS: 72db32d


Na vědomí:

Městský úřad Slušovice, nám. Svobody 25, 763 15 Slušovice, IDDS: 72db32d (dle ust. § 25 odst. 3 správního řádu k vyvěšení na úřední desku a podání zprávy ODSH o datu vyvěšení a sejmutí oznámení a o zveřejnění způsobem umožňujícím dálkový přístup)

PŘÍLOHA K ČJ: MUVIZ

Městský úřad
Vizovice

234 oddíl dopravy
234 silničního hospodářství

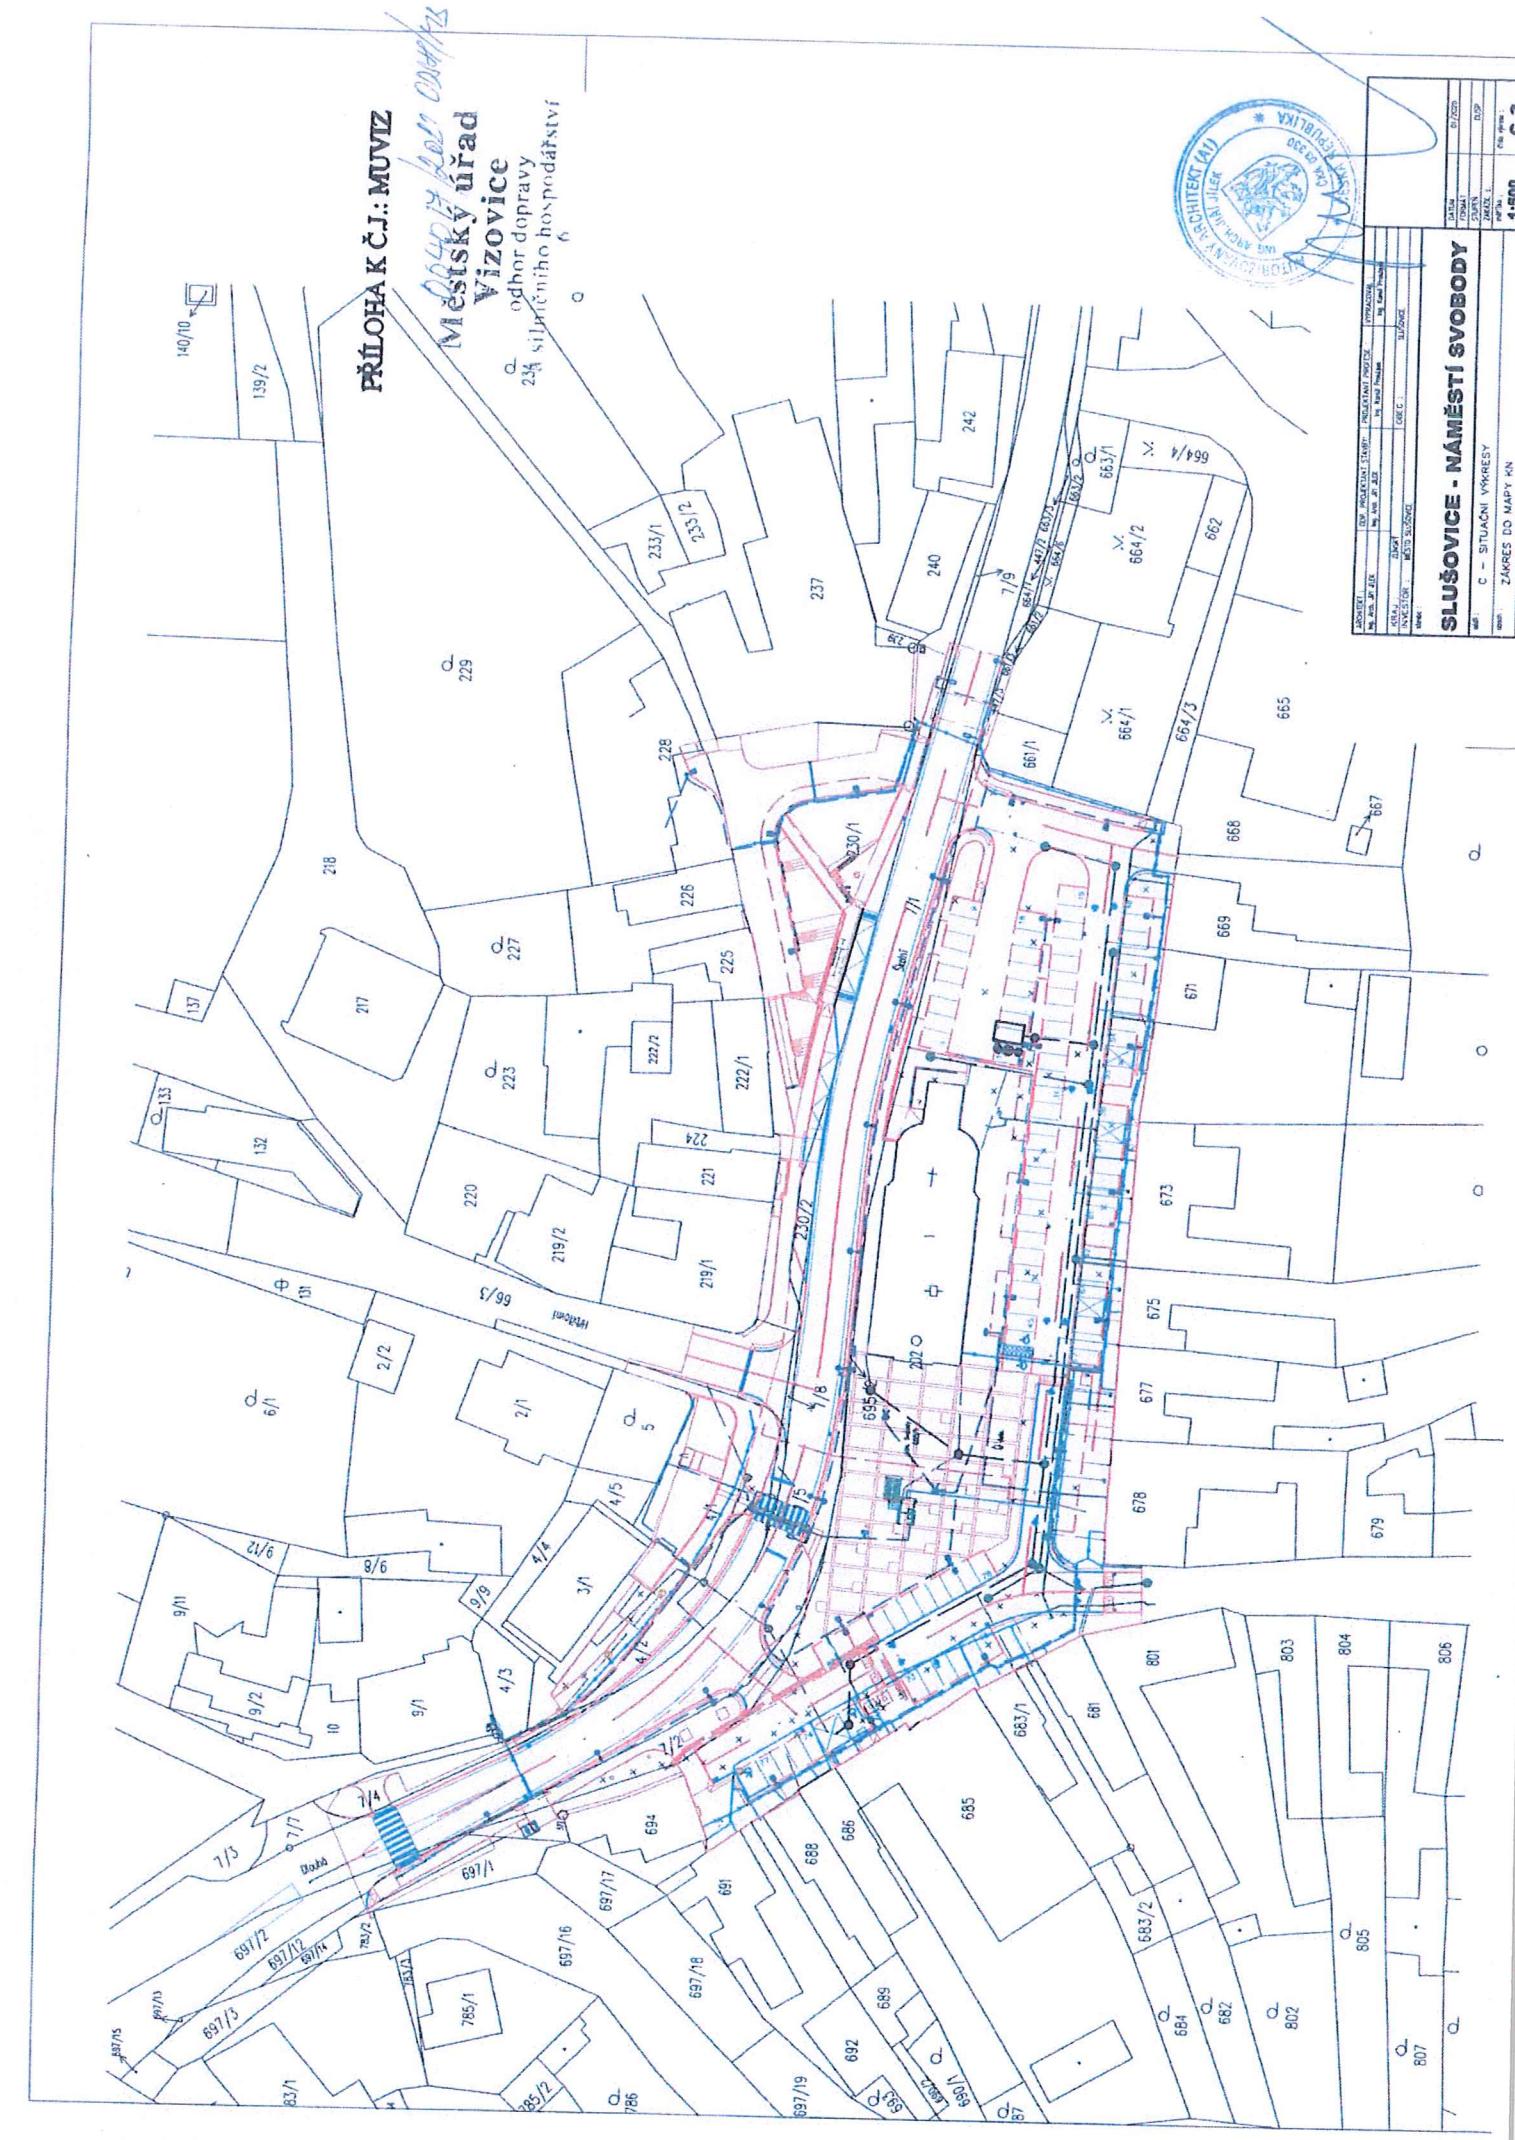

SLUŠOVICE - NÁMĚSTÍ SVOBODY

C - SITUAČNÍ VÝKRESY
ZAKRESLOVANÝ MARY KIN

ROZMER:	0,00x0,00
DATA:	01/01/2011
PLATNOST:	01/01/2011 - 01/01/2012
ARCHITEKT (AU):	TOHOMA
DESIGNER:	ČLUPEN
INVESTOR:	MEZDROVNO
LETA:	2011
VERZE:	1:5000

C 3