

SCHÉMA PDZ PRO PROVÁDĚNÍ TĚCHTO ČINNOSTÍ - POHYBLIVÉ PRACOVNÍ MÍSTO V OBCI:

- ➔ Sečení travních porostů
- ➔ Mytí směrových sloupků
- ➔ Zametání komunikací se samosběrem, pomocí kropičky
- ➔ Údržba dopravních značek
- ➔ Údržba zeleně
- ➔ Oprava výtluků pomocí turbomechanismu
- ➔ Udržovací nátěr


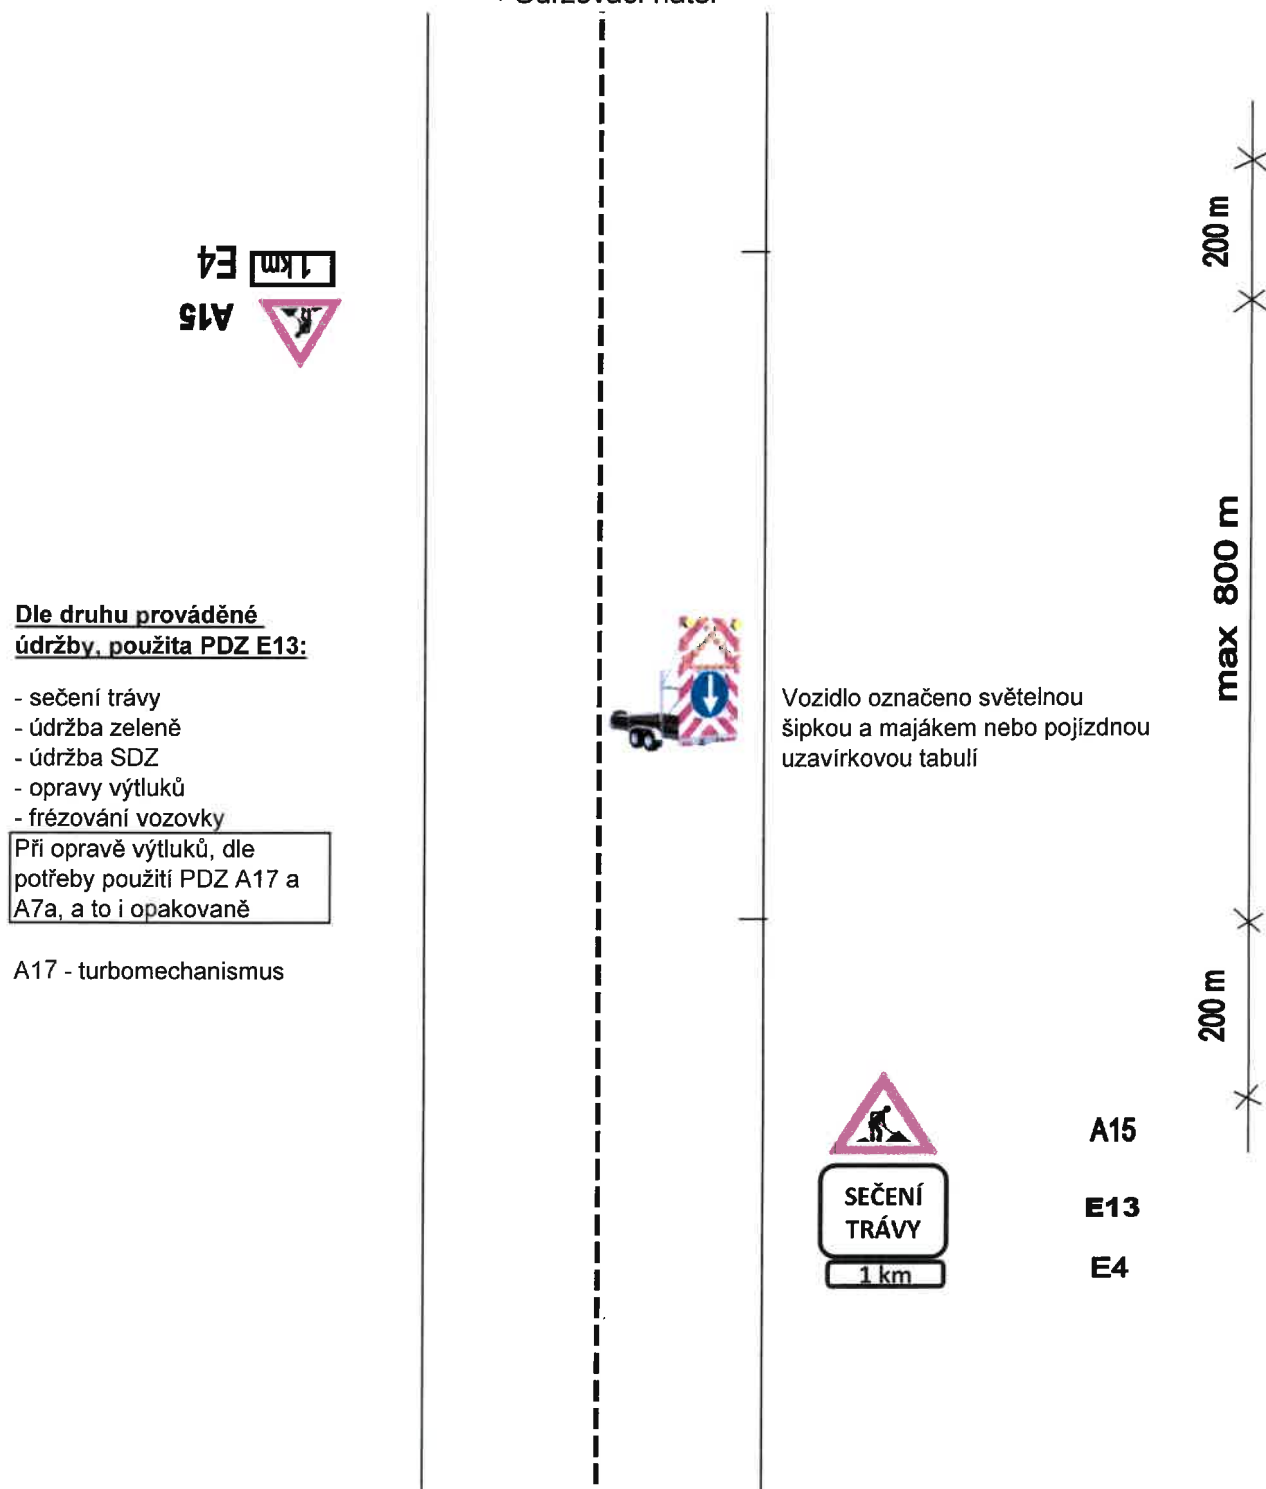


SCHÉMA PDZ PRO PROVÁDĚNÍ TĚCHTO ČINNOSTÍ - POHYBLIVÉ PRACOVNÍ MÍSTO V OBCI:

→ Opravy výtluků, prosedlin asfaltových betony (fréza, finišer)

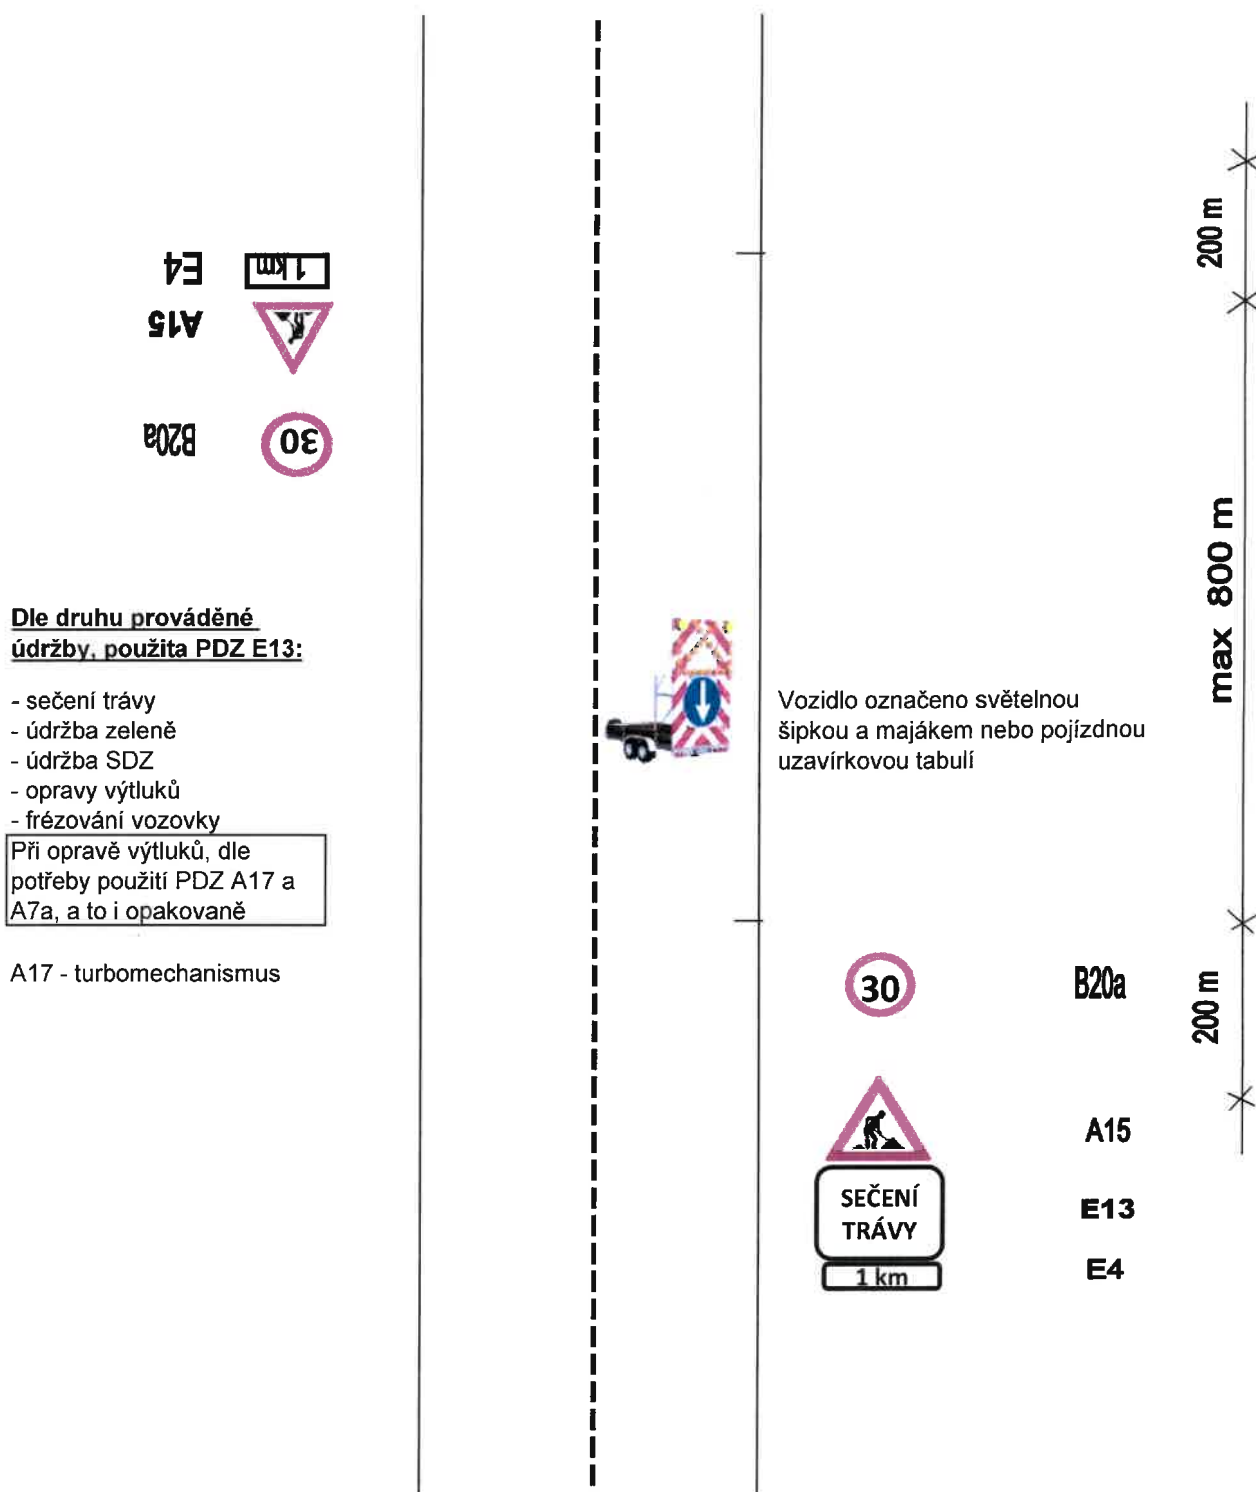

SCHEMA PDZ PRO PROVADENÍ TECHTO ČINNOSTÍ - MIMO OBEC:

- ➔ Sečení travních porostů
- ➔ Mytí směrových sloupků
- ➔ Zametání komunikací se samosběrem, pomocí kropičky
- ➔ Údržba dopravních značek
- ➔ Údržba zeleně
- ➔ Oprava výtluků pomocí turbomechanismu
- ➔ Udržovací nátěr

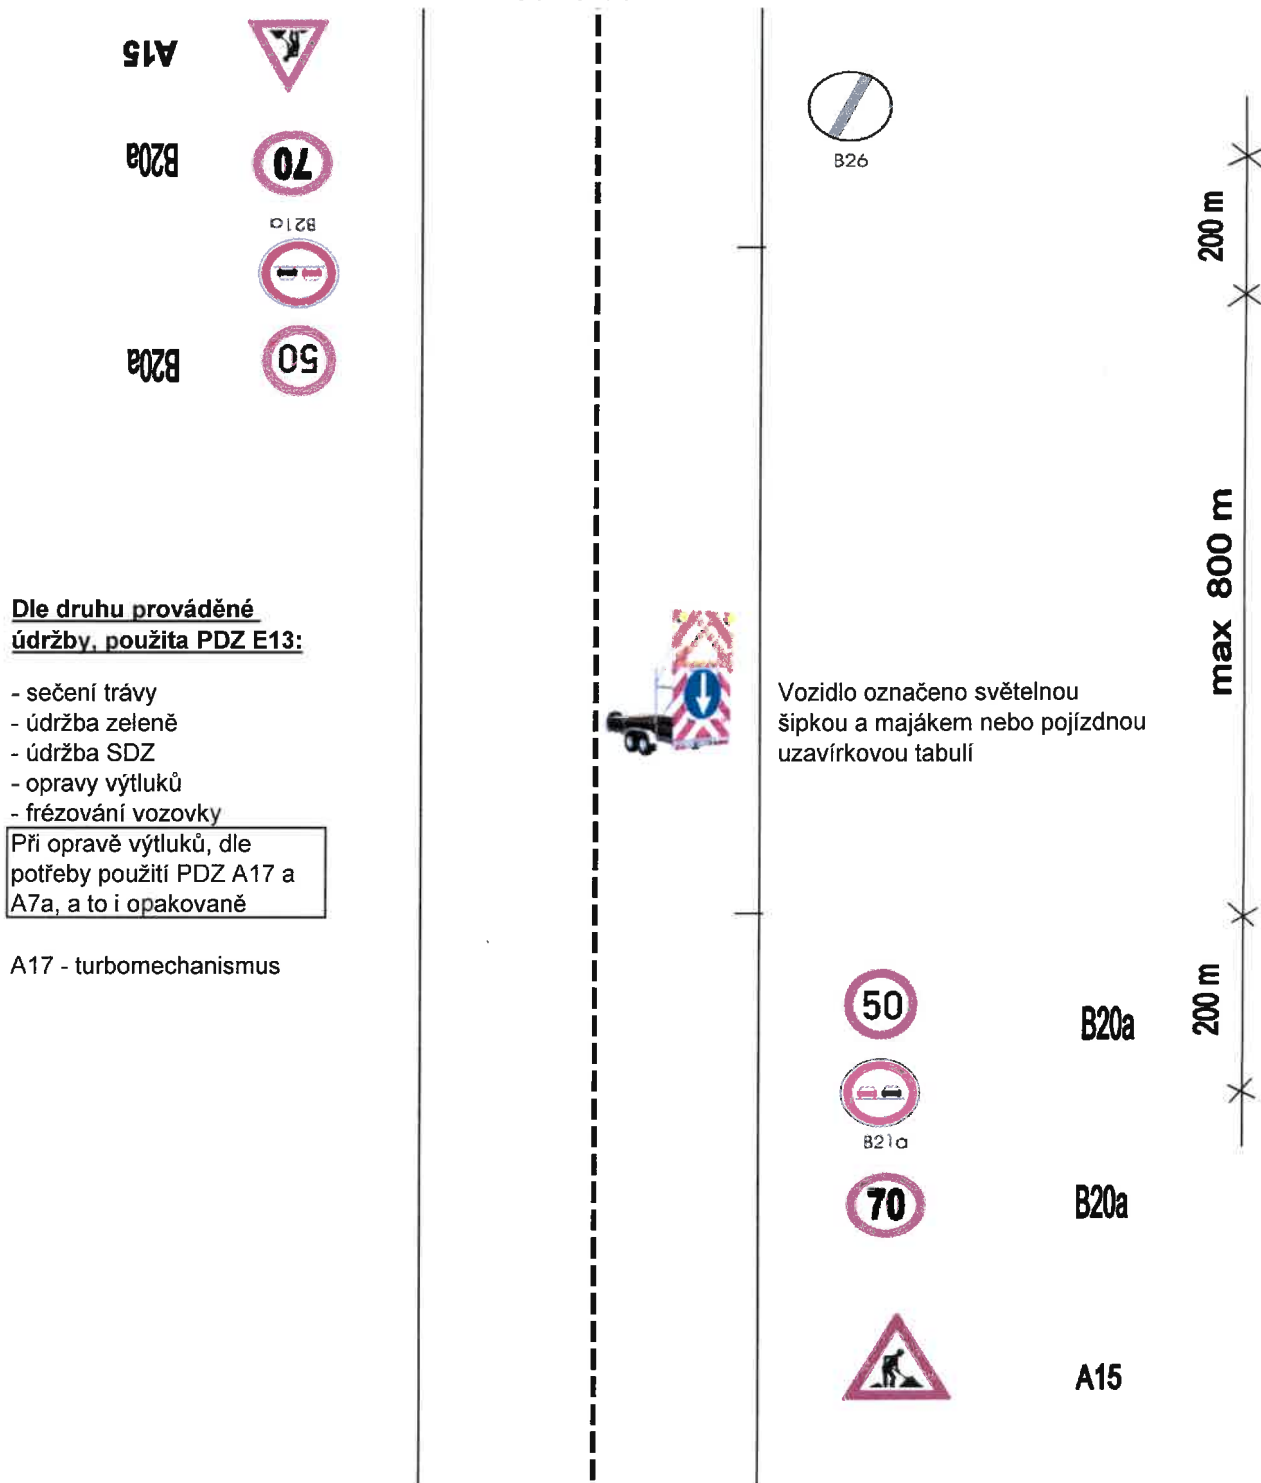


SCHÉMA PDZ PRO PROVÁDĚNÍ TĚCHTO ČINNOSTÍ - MIMO OBEC:

→ Opravy výtluků, prosedlin asfaltovými betony (fréza, finišer)

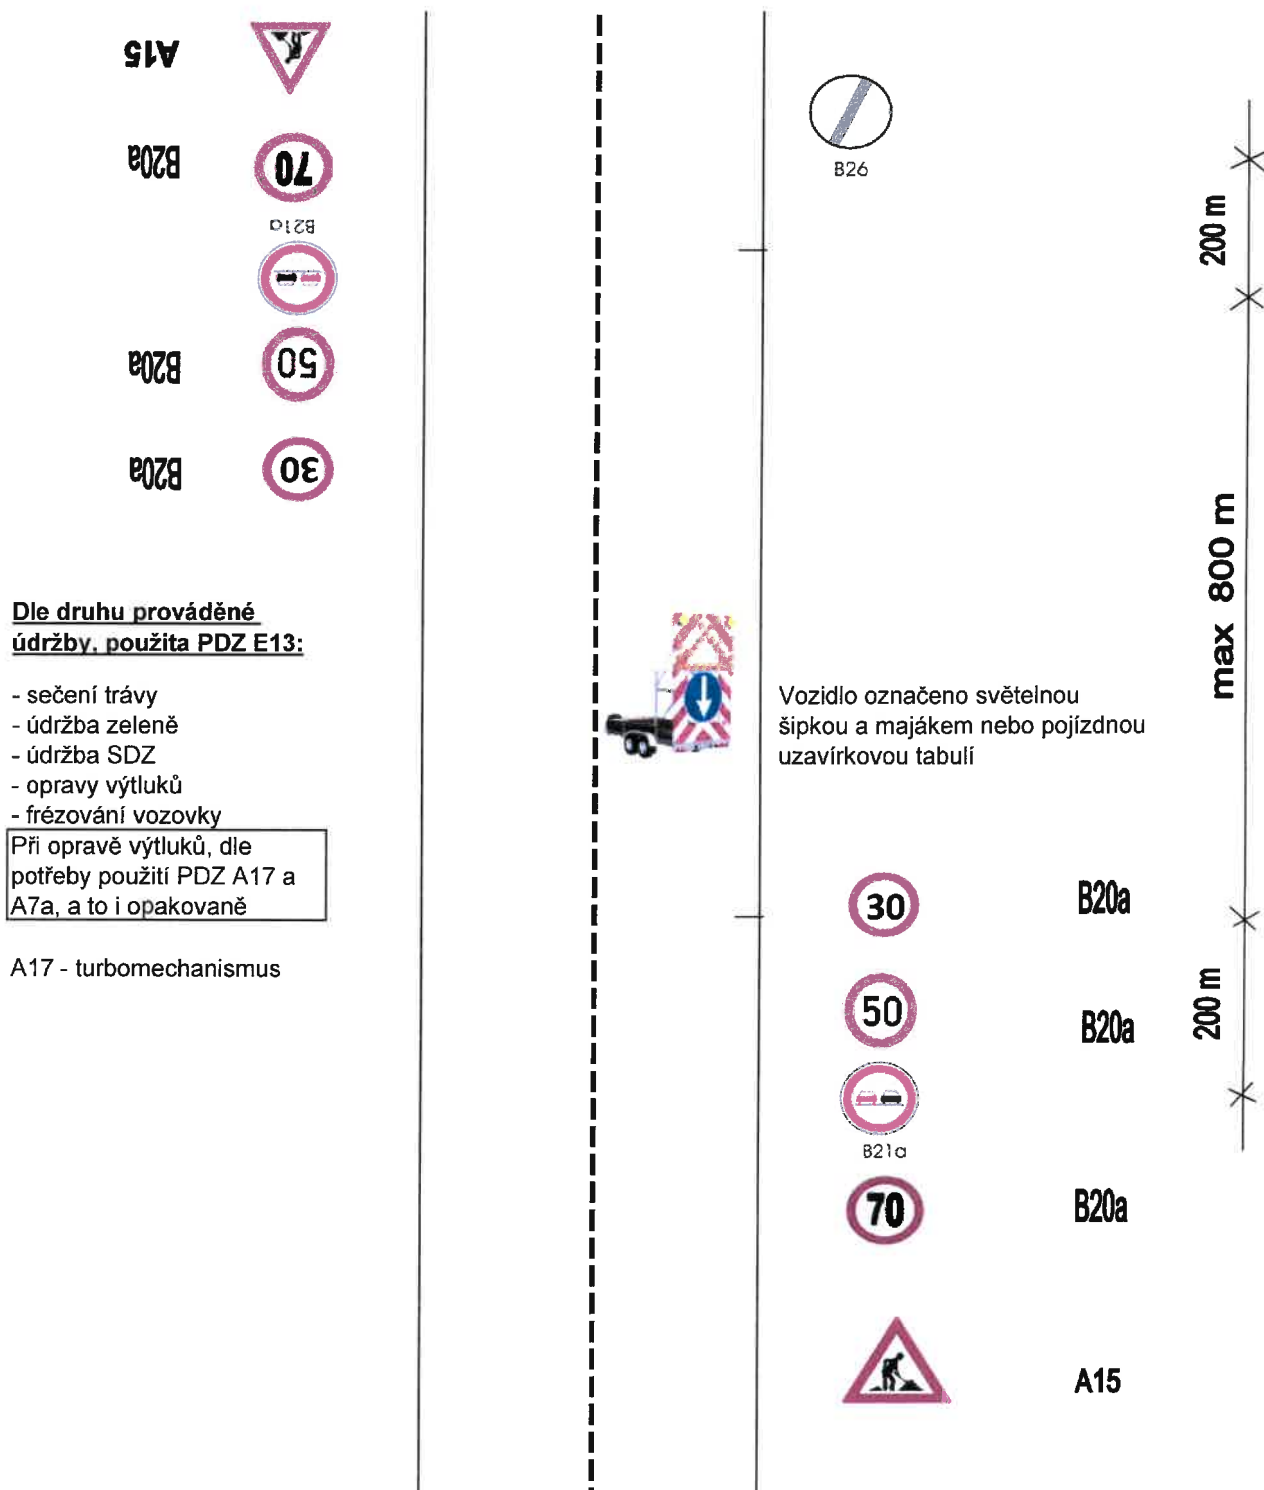


SCHÉMA PDZ PRO PROVÁDĚNÍ TĚCHTO ČINNOSTÍ - V KŘÍŽOVATCE:

Schéma C/13, TP 66

- ➔ Sečení travních porostů
- ➔ Mytí směrových sloupků
- ➔ Zametání komunikací se samosběrem, pomocí kropičky
- ➔ Údržba dopravních značek
- ➔ Údržba zeleně
- ➔ Opravy výtluků, prosedlin asfaltovými betony (fréza, finišer)
- ➔ Oprava výtluků pomocí turbomechanismu
- ➔ Udržovací nátěr

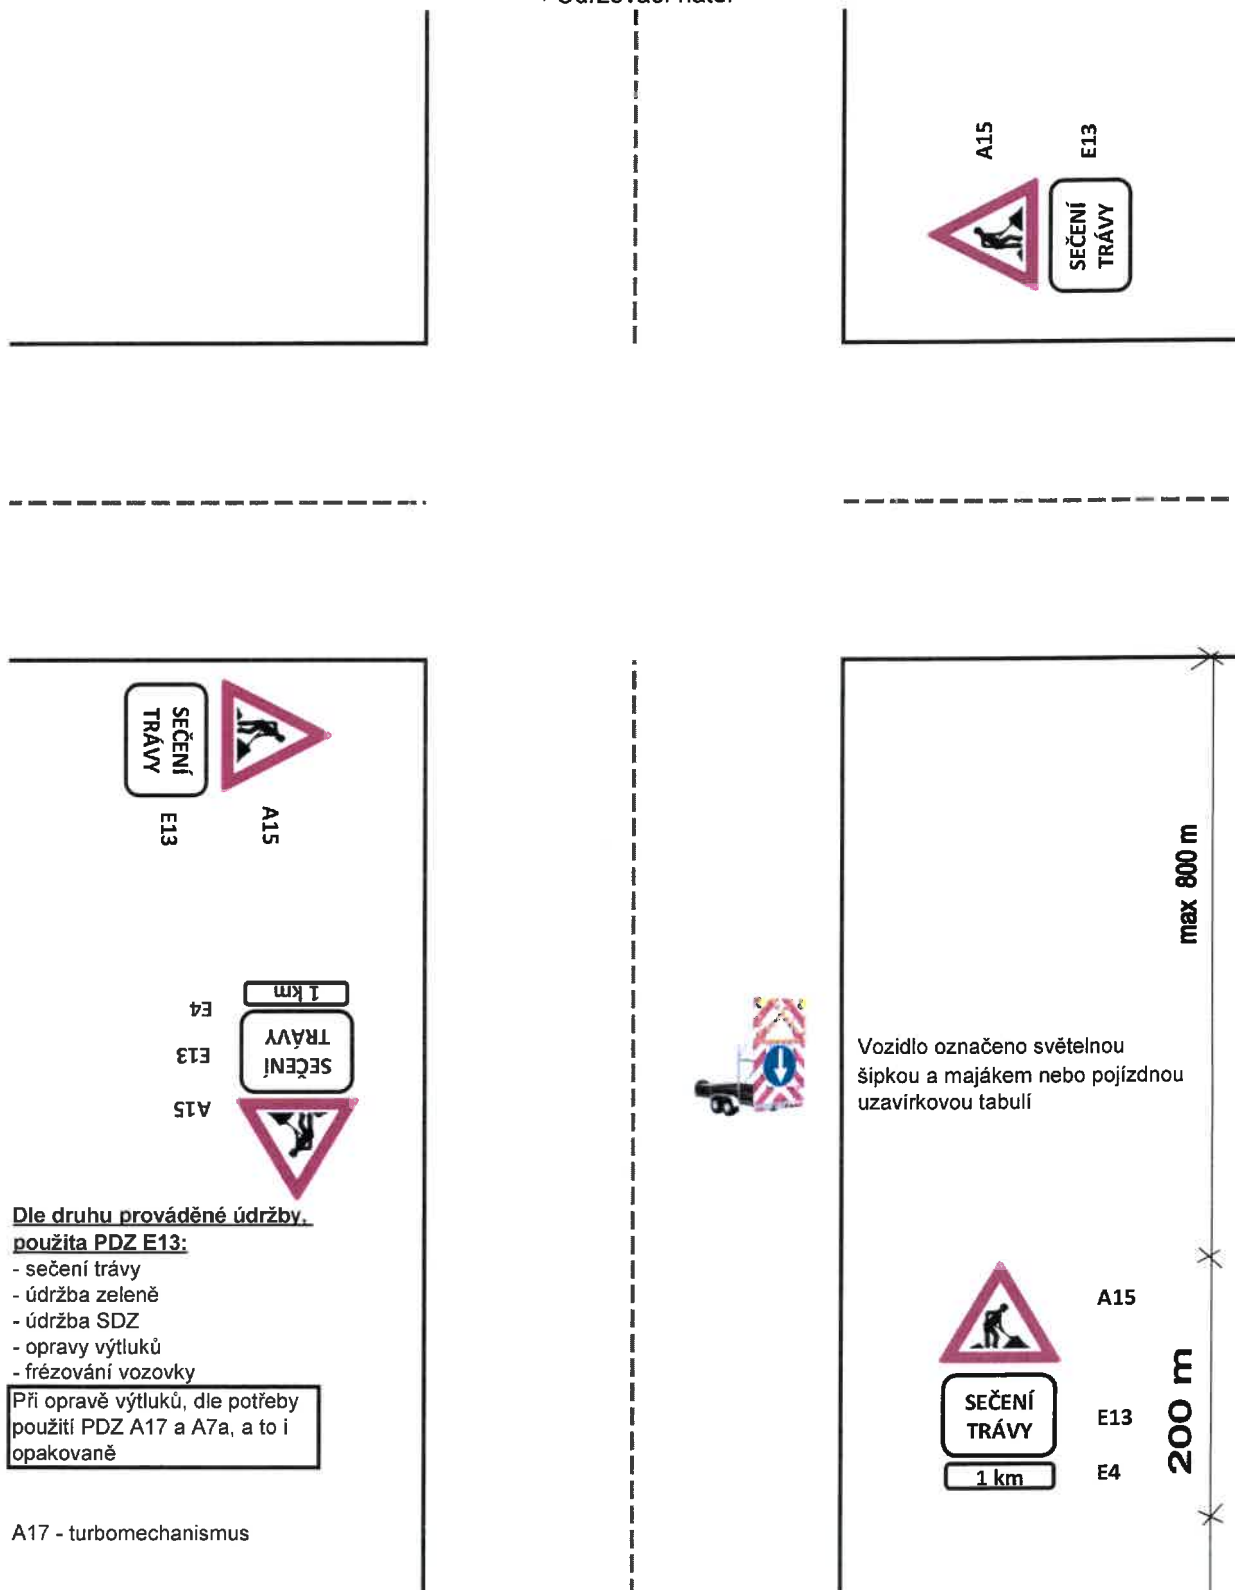


SCHÉMA PDZ PRO PROVÁDĚNÍ ČINNOSTÍ V OBCI:

- Údržba mostů
- Údržba svodidel a zábradlí
- Údržba uličních vpustí a revizních šachet

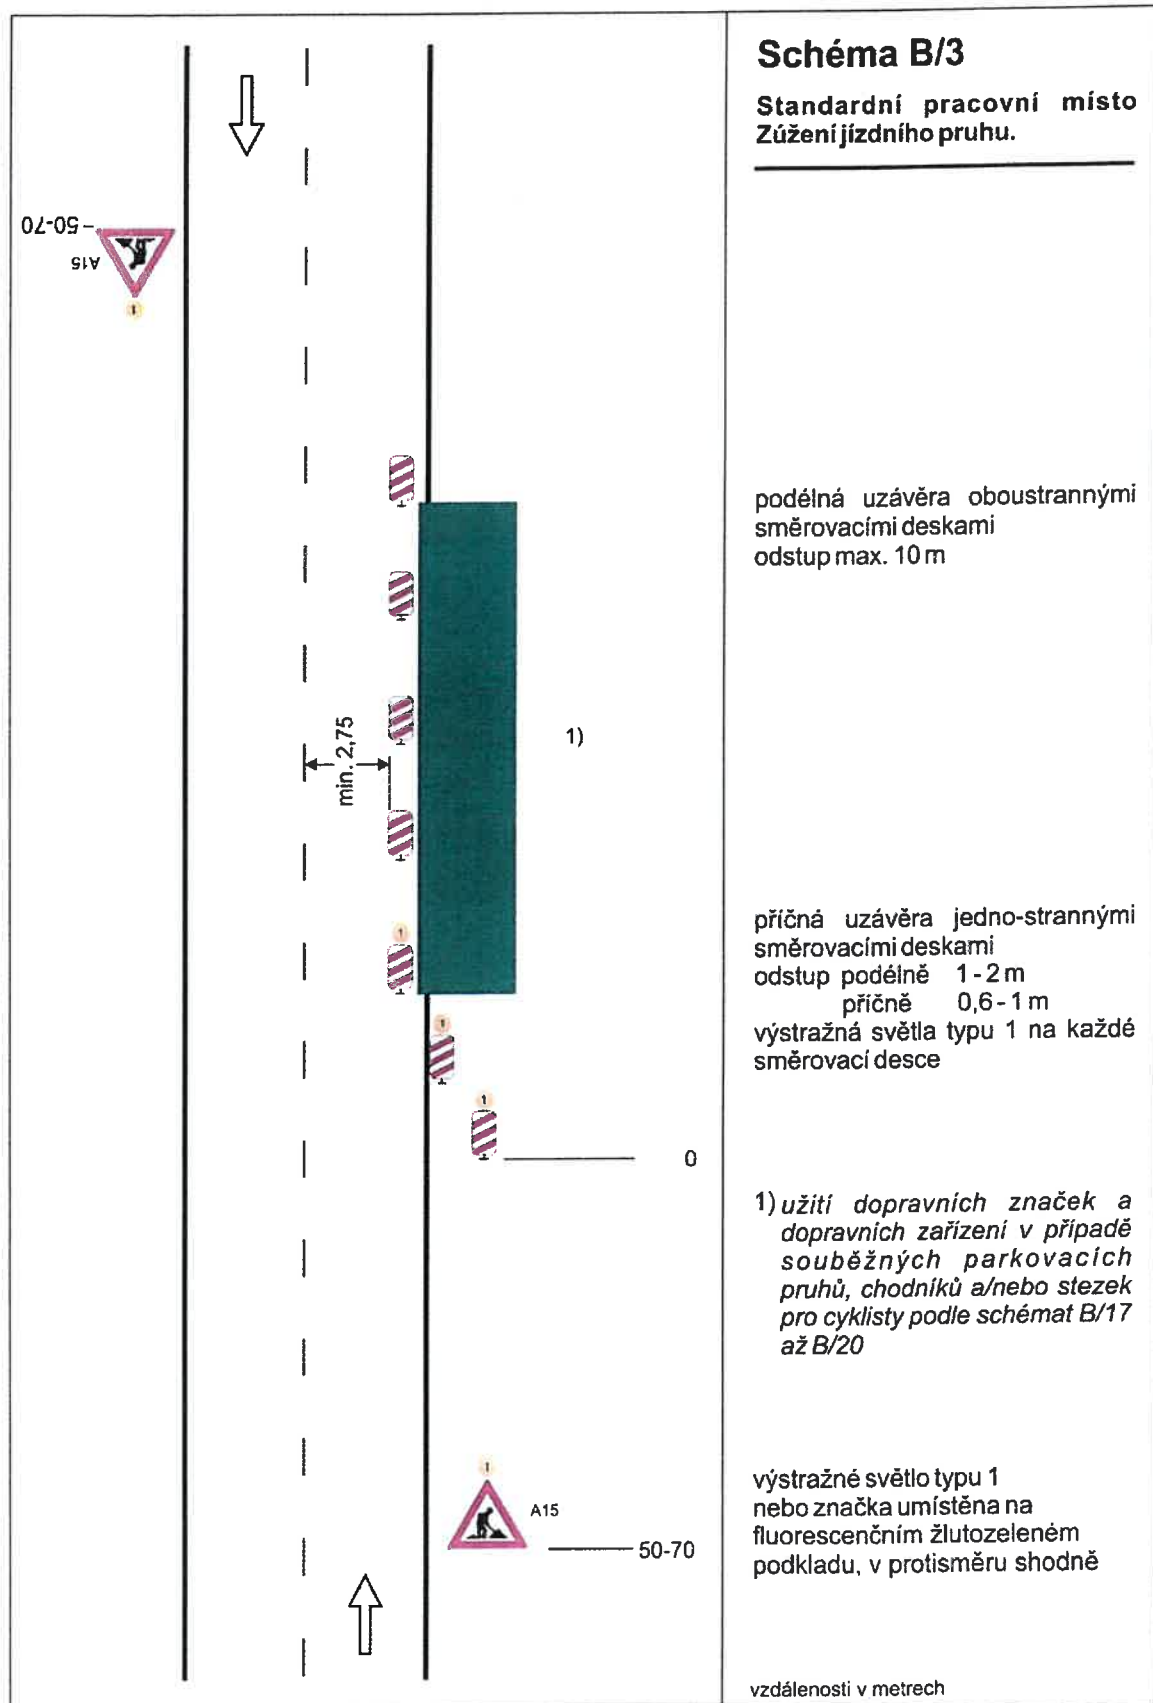


SCHÉMA PDZ PRO PROVÁDĚNÍ ČINNOSTÍ MIMO OBEC:

- Údržba mostů
- Údržba svodidel a zábradlí
- Údržba uličních vpustí a revizních šachet


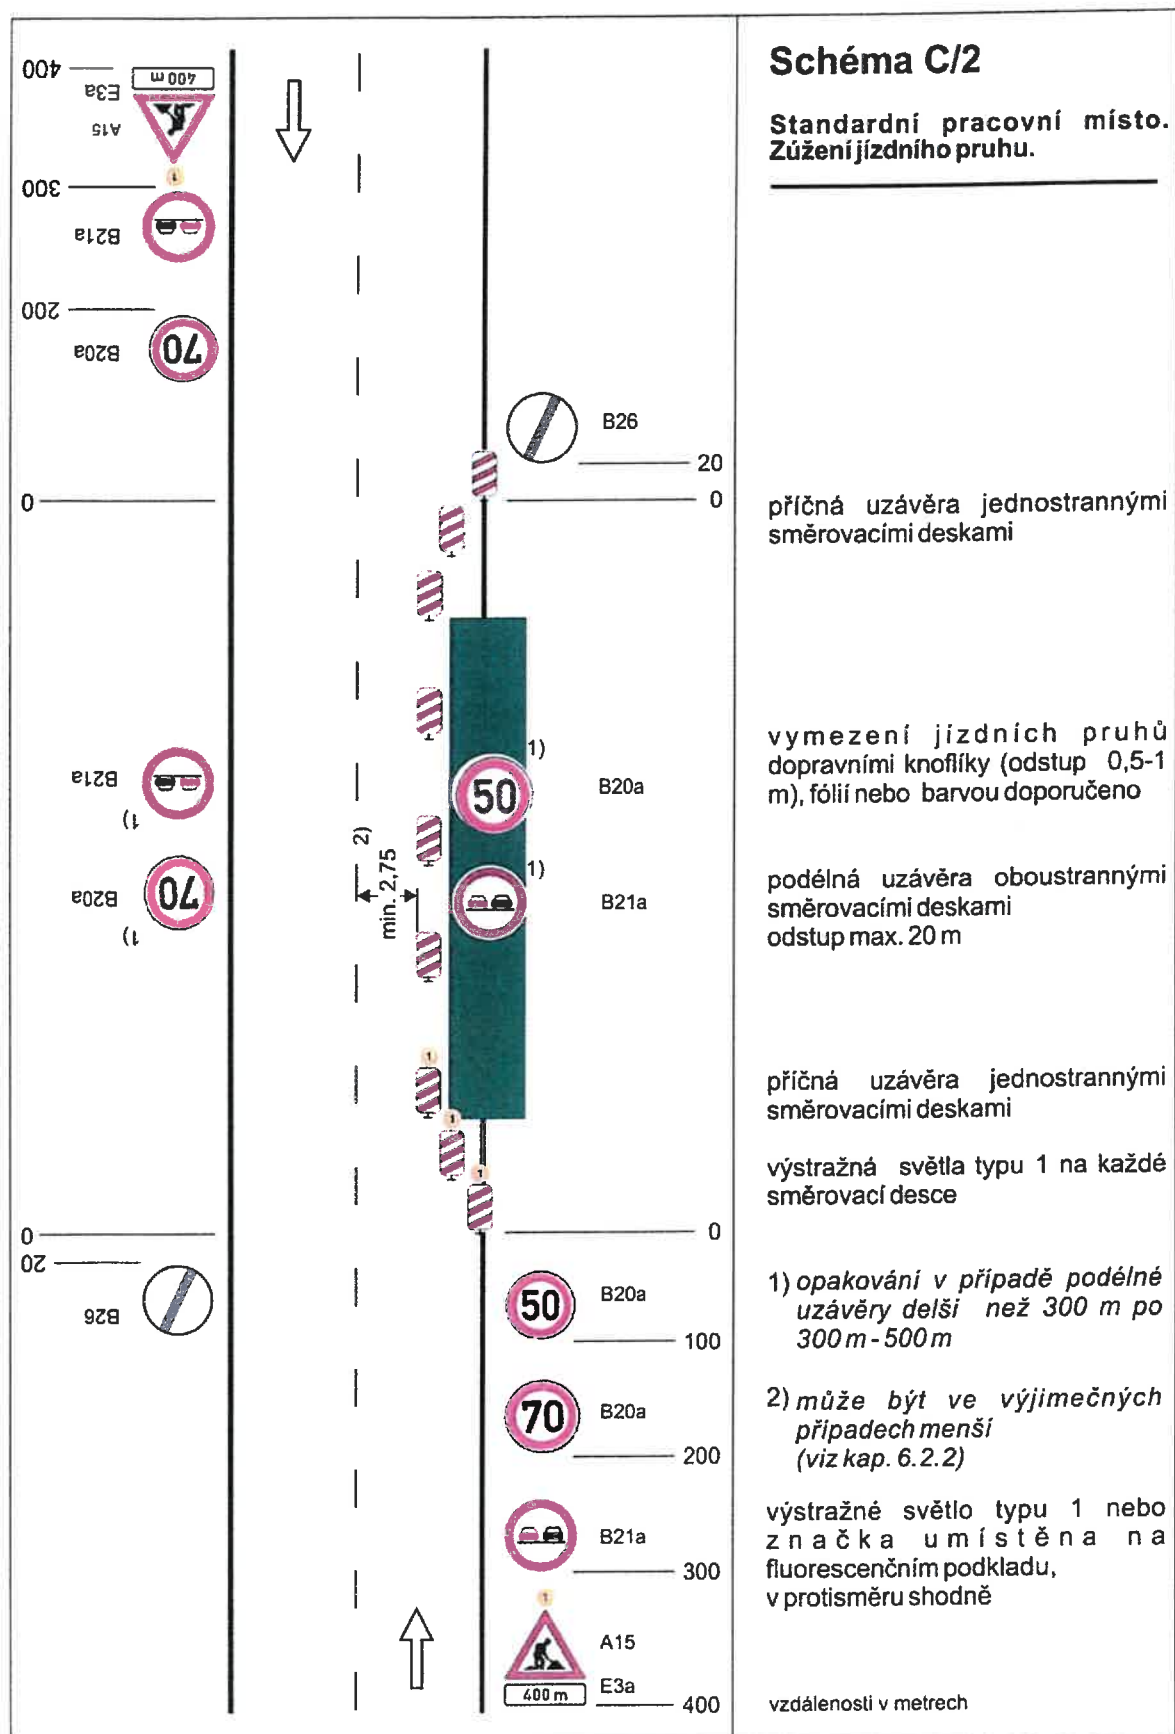


SCHÉMA PDZ PŘI POUŽITÍ SEMAFOROVÉ SOUPRAVY, UZAVŘENÍ ČÁSTI JEDNOHO JÍZDNÍHO PRUHU – MIMO OBEC:

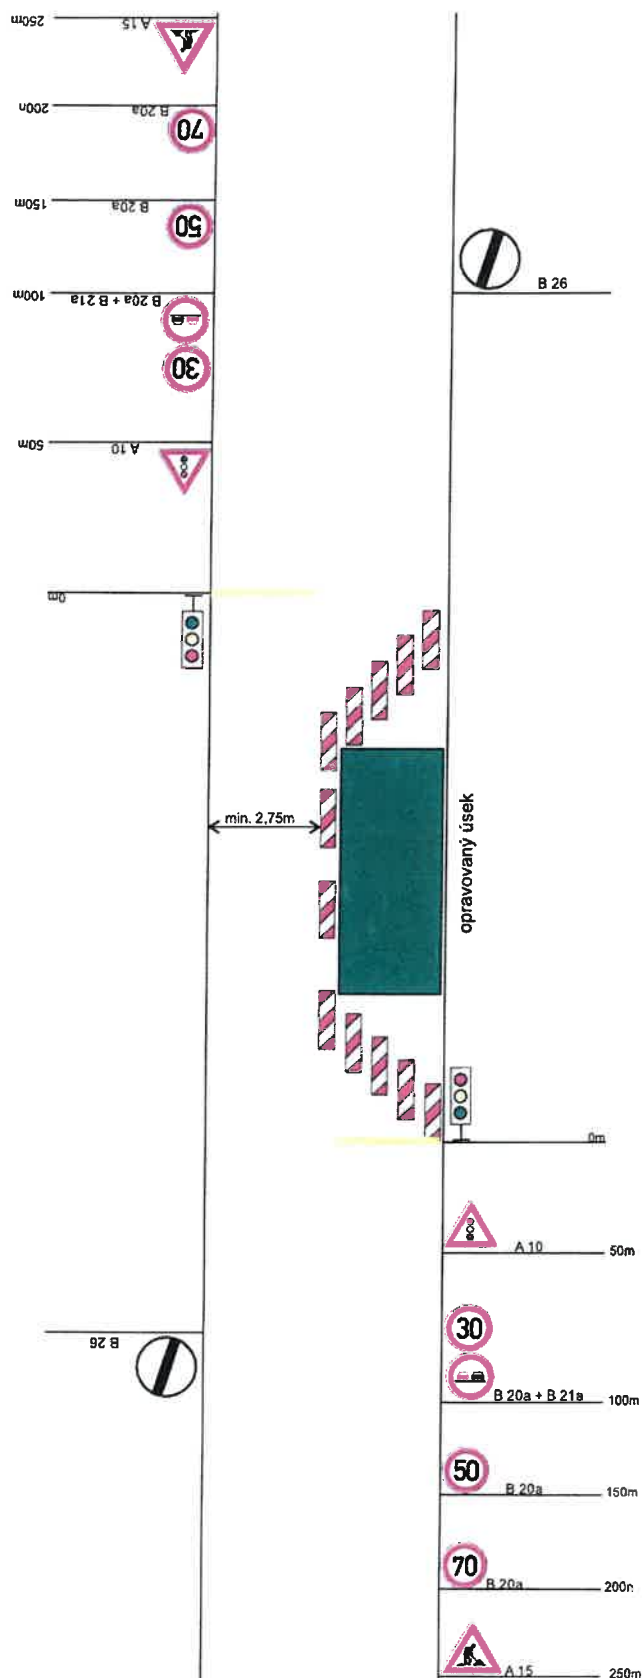

9.

SCHÉMA PDZ PŘI POUŽITÍ SEMAFOROVÉ SOUPRAVY, UZAVŘENÍ ČÁSTI JEDNOHO JÍZDNÍHO PRUHU – V OBCI:

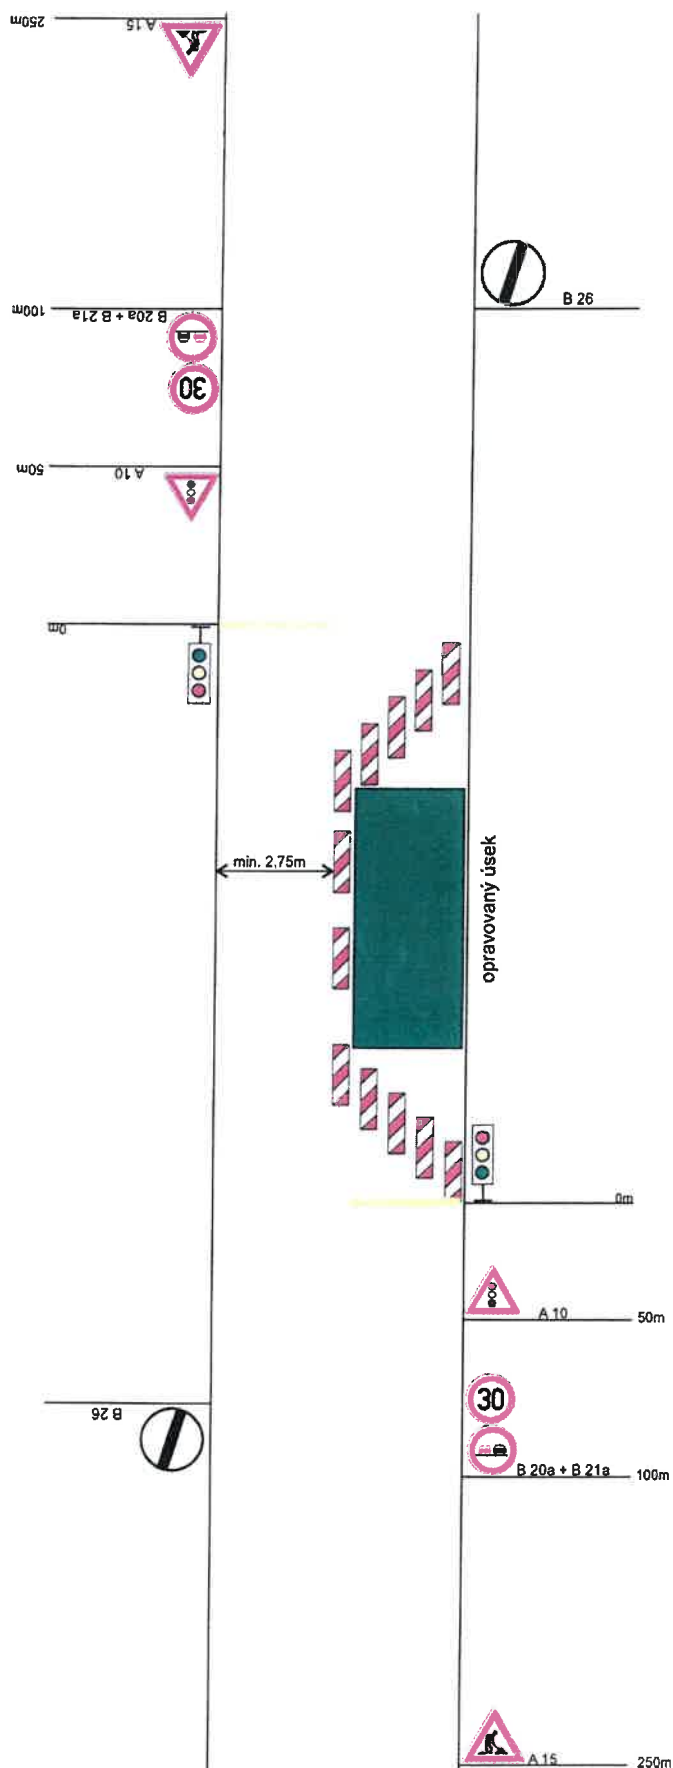


SCHÉMA PDZ PRO UZAVŘENÍ LEVÉHO NEBO PRAVÉHO JÍZDNÍHO PRUHU NA ČTYŘPROUDOVÉ KOMUNIKACI:



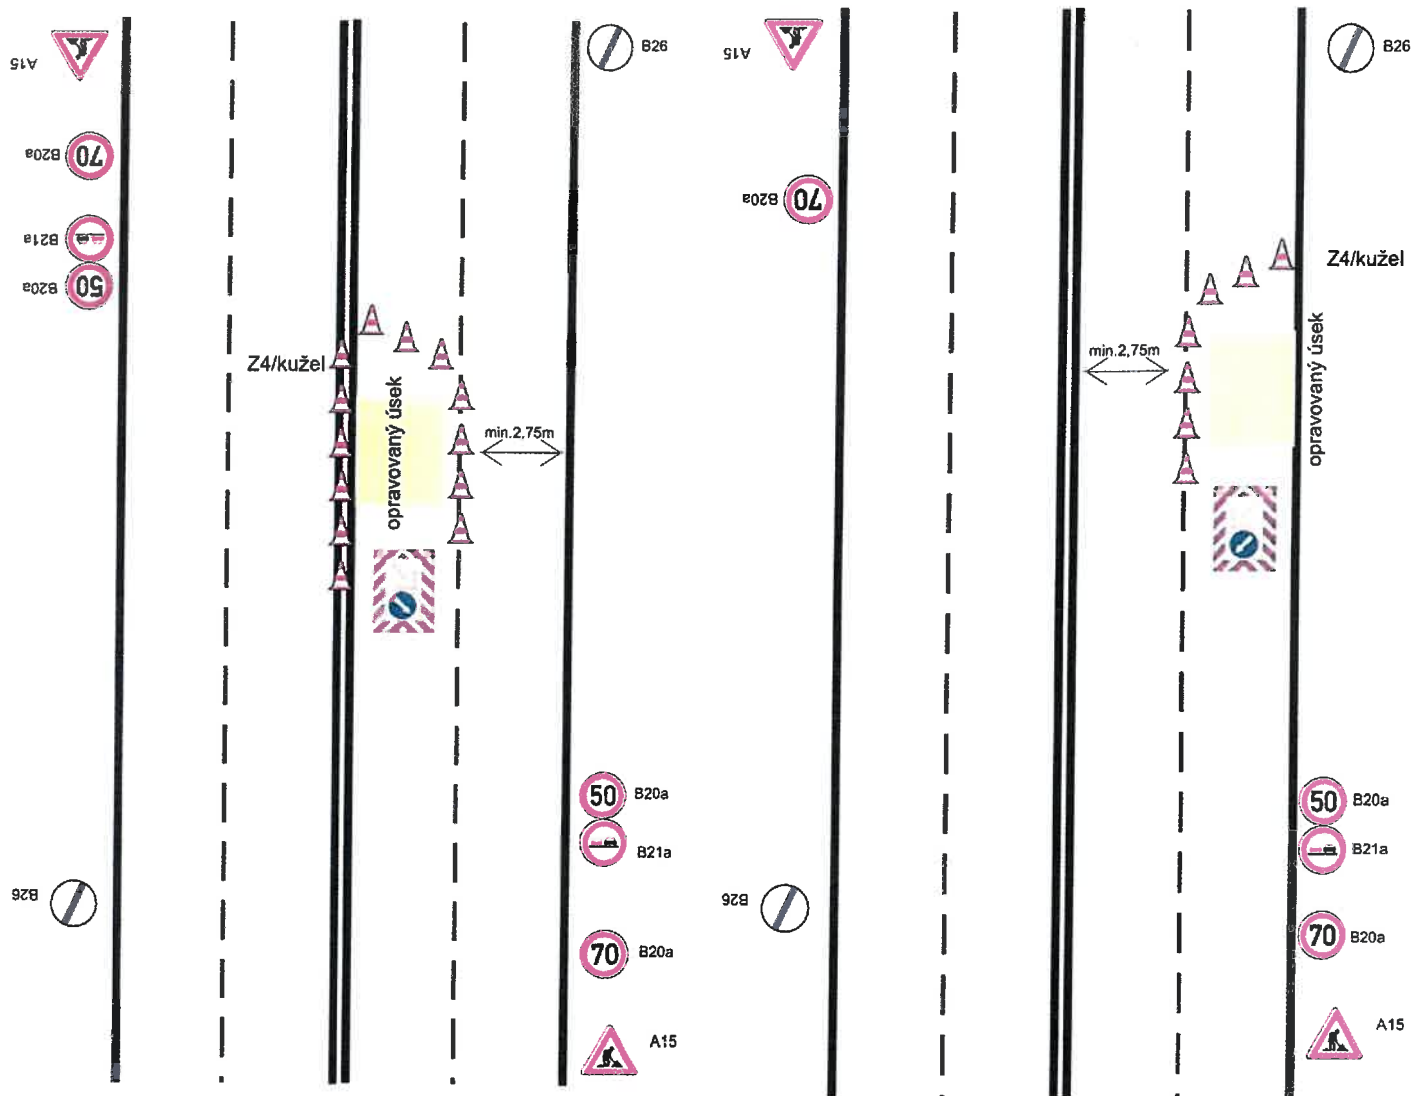


SCHÉMA REALIZACE PDZ V MÍSTĚ KŘIŽOVATKY, MIMO OBEC:

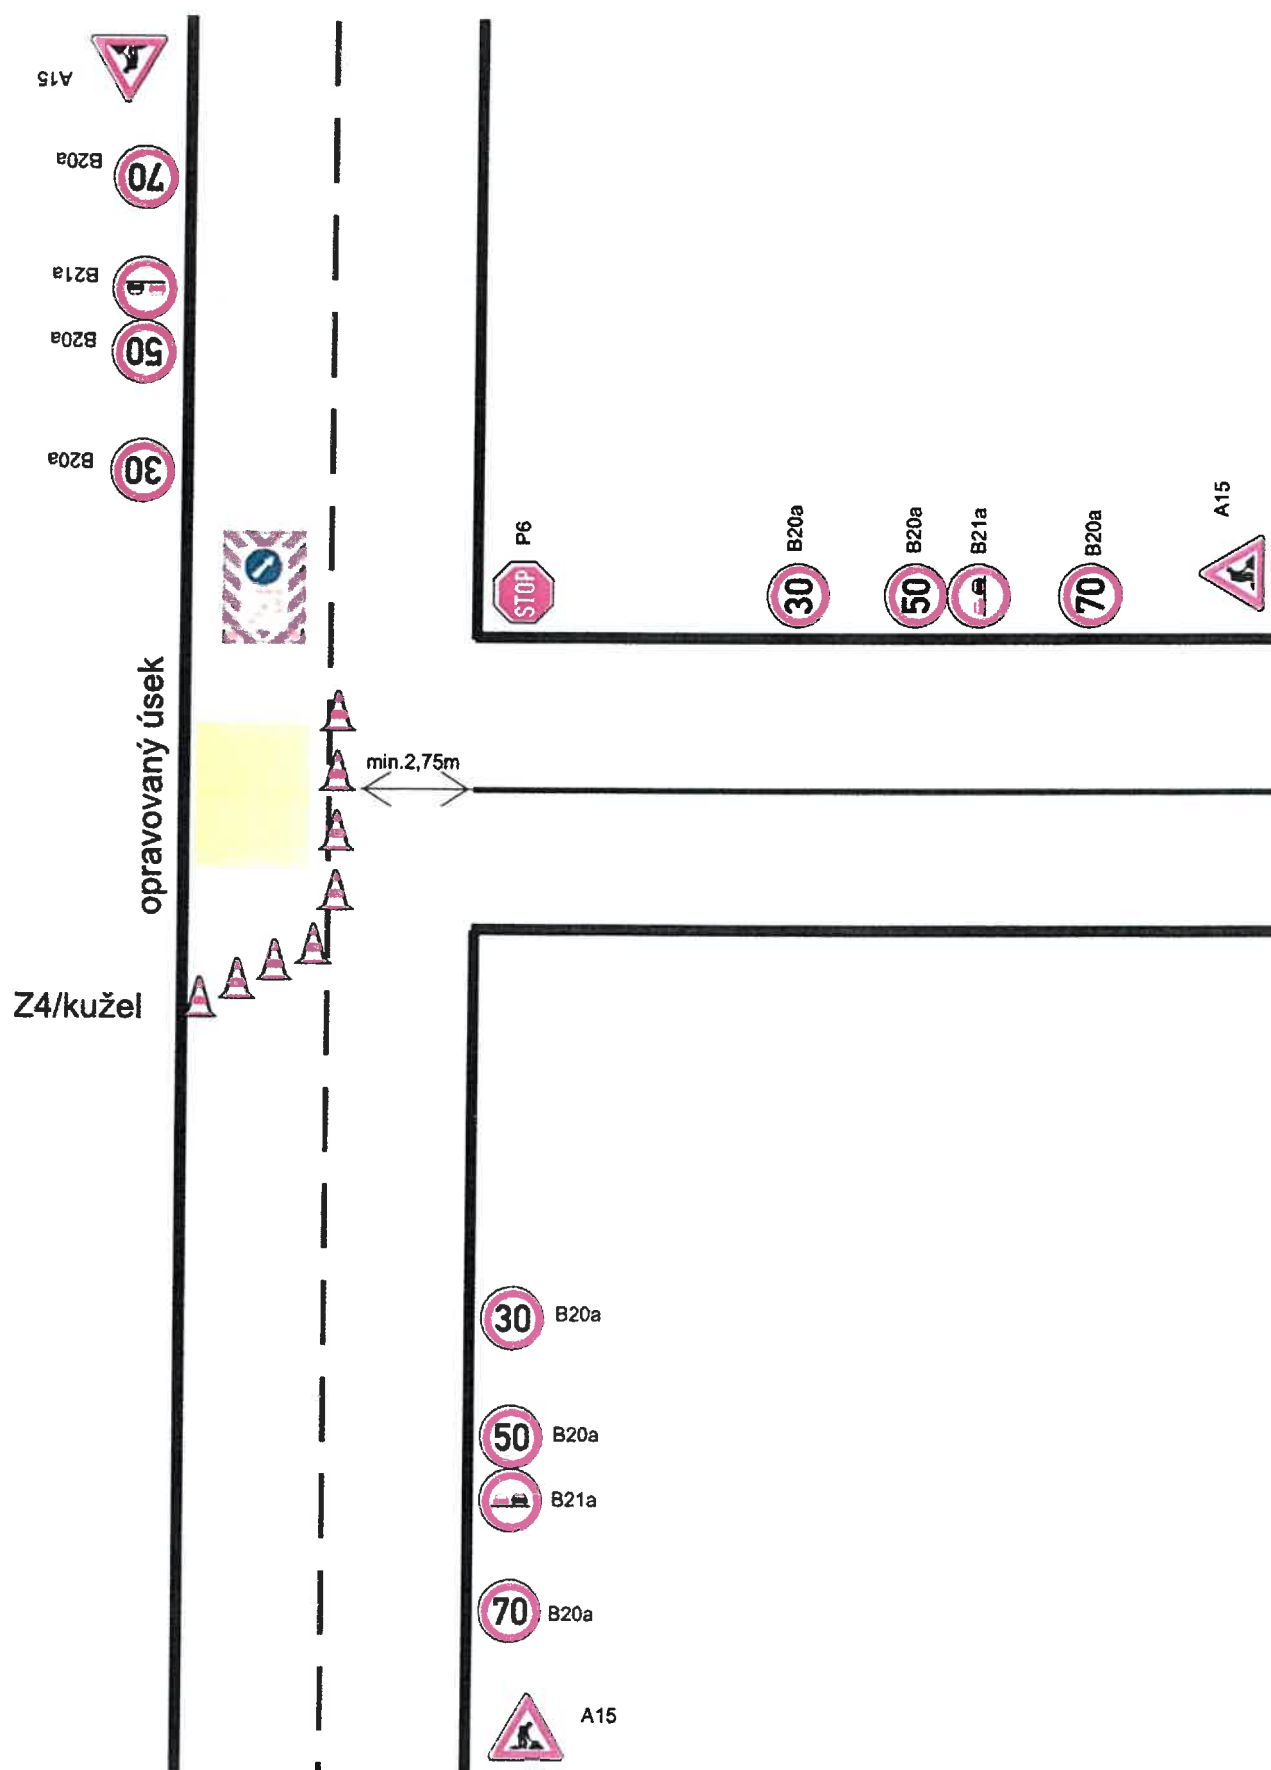

Pozn.: V případě potřeby usměrňování provozu proškolenou osobou.

SCHÉMA REALIZACE PDZ V MÍSTĚ KŘÍŽOVATKY, MIMO OBEC:

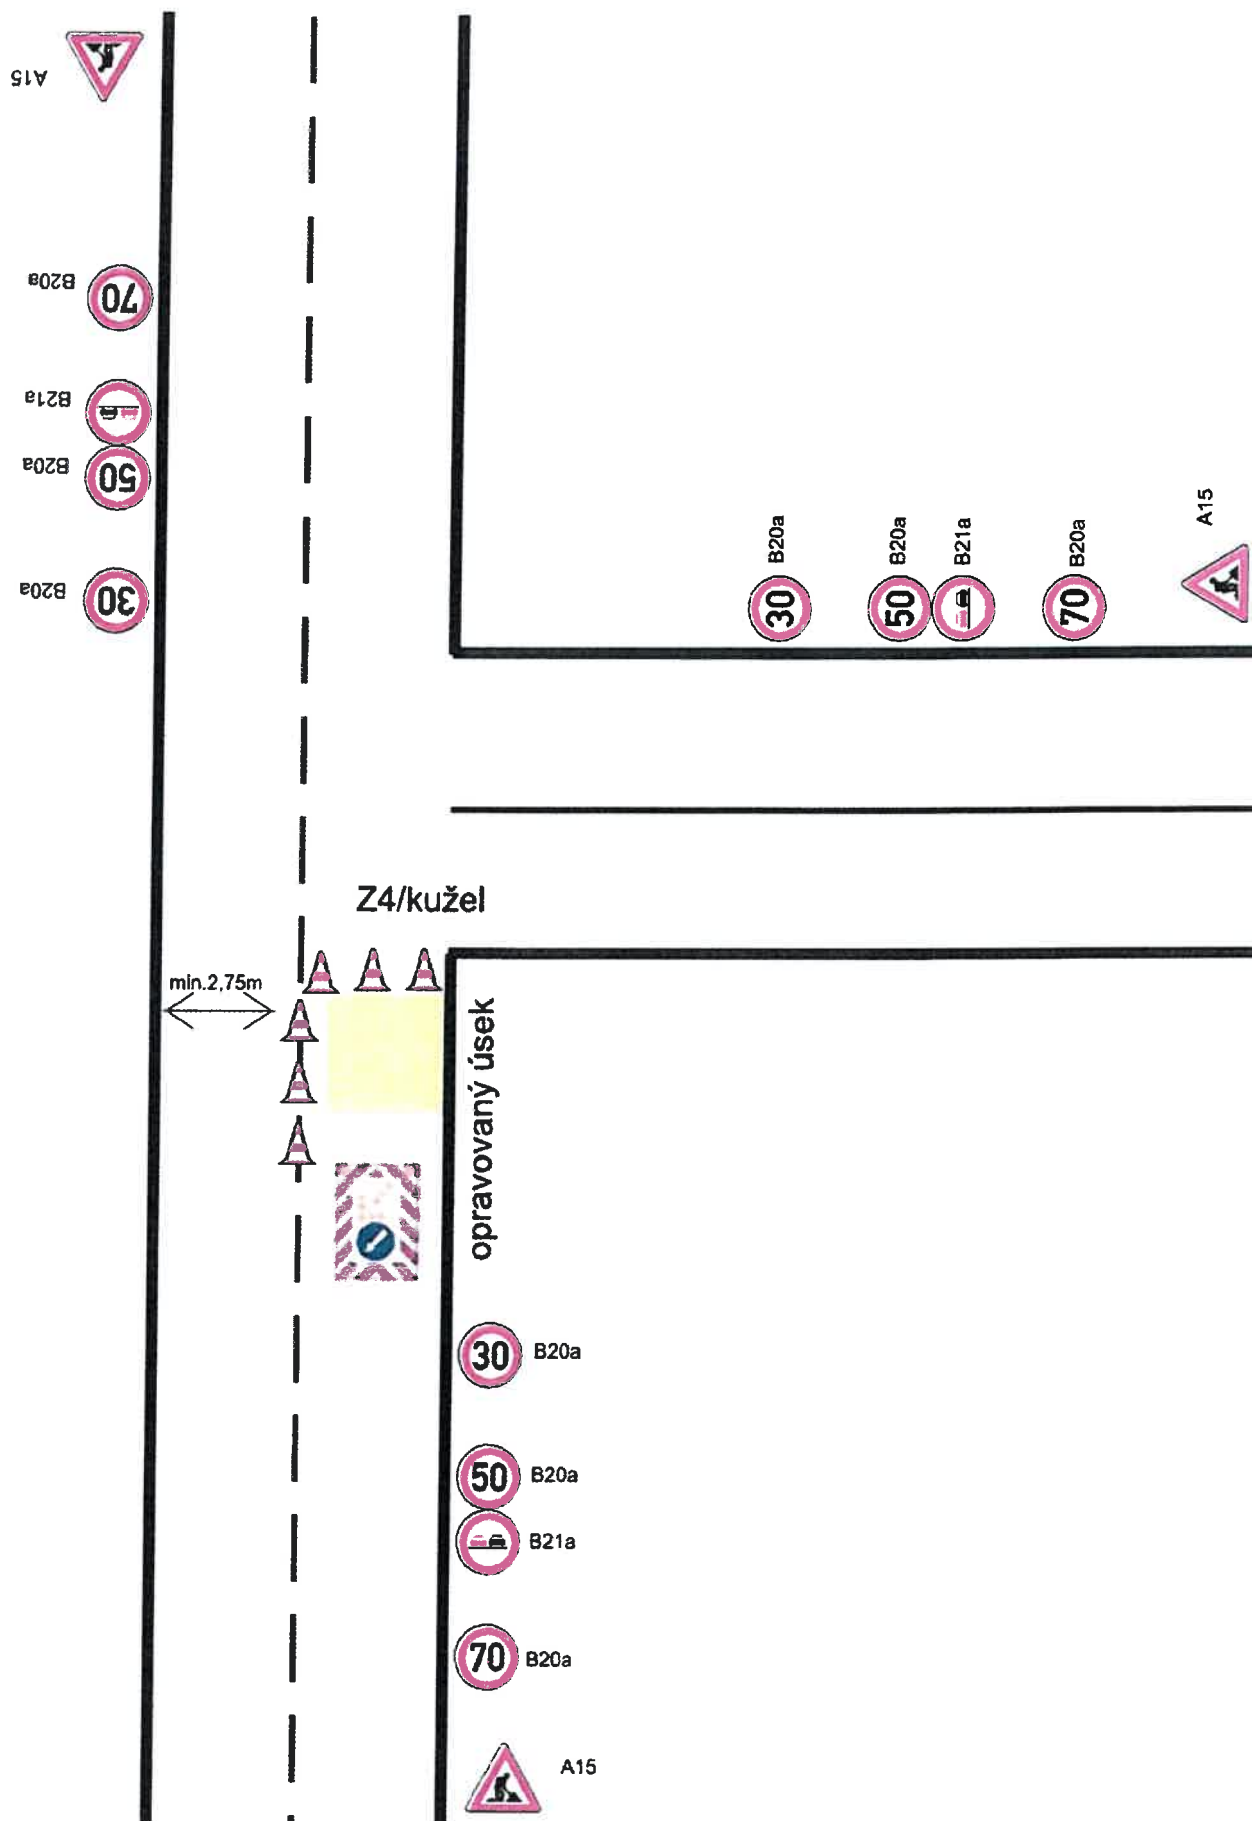

Pozn.: V případě potřeby usměrňování provozu proškolenou osobou.