

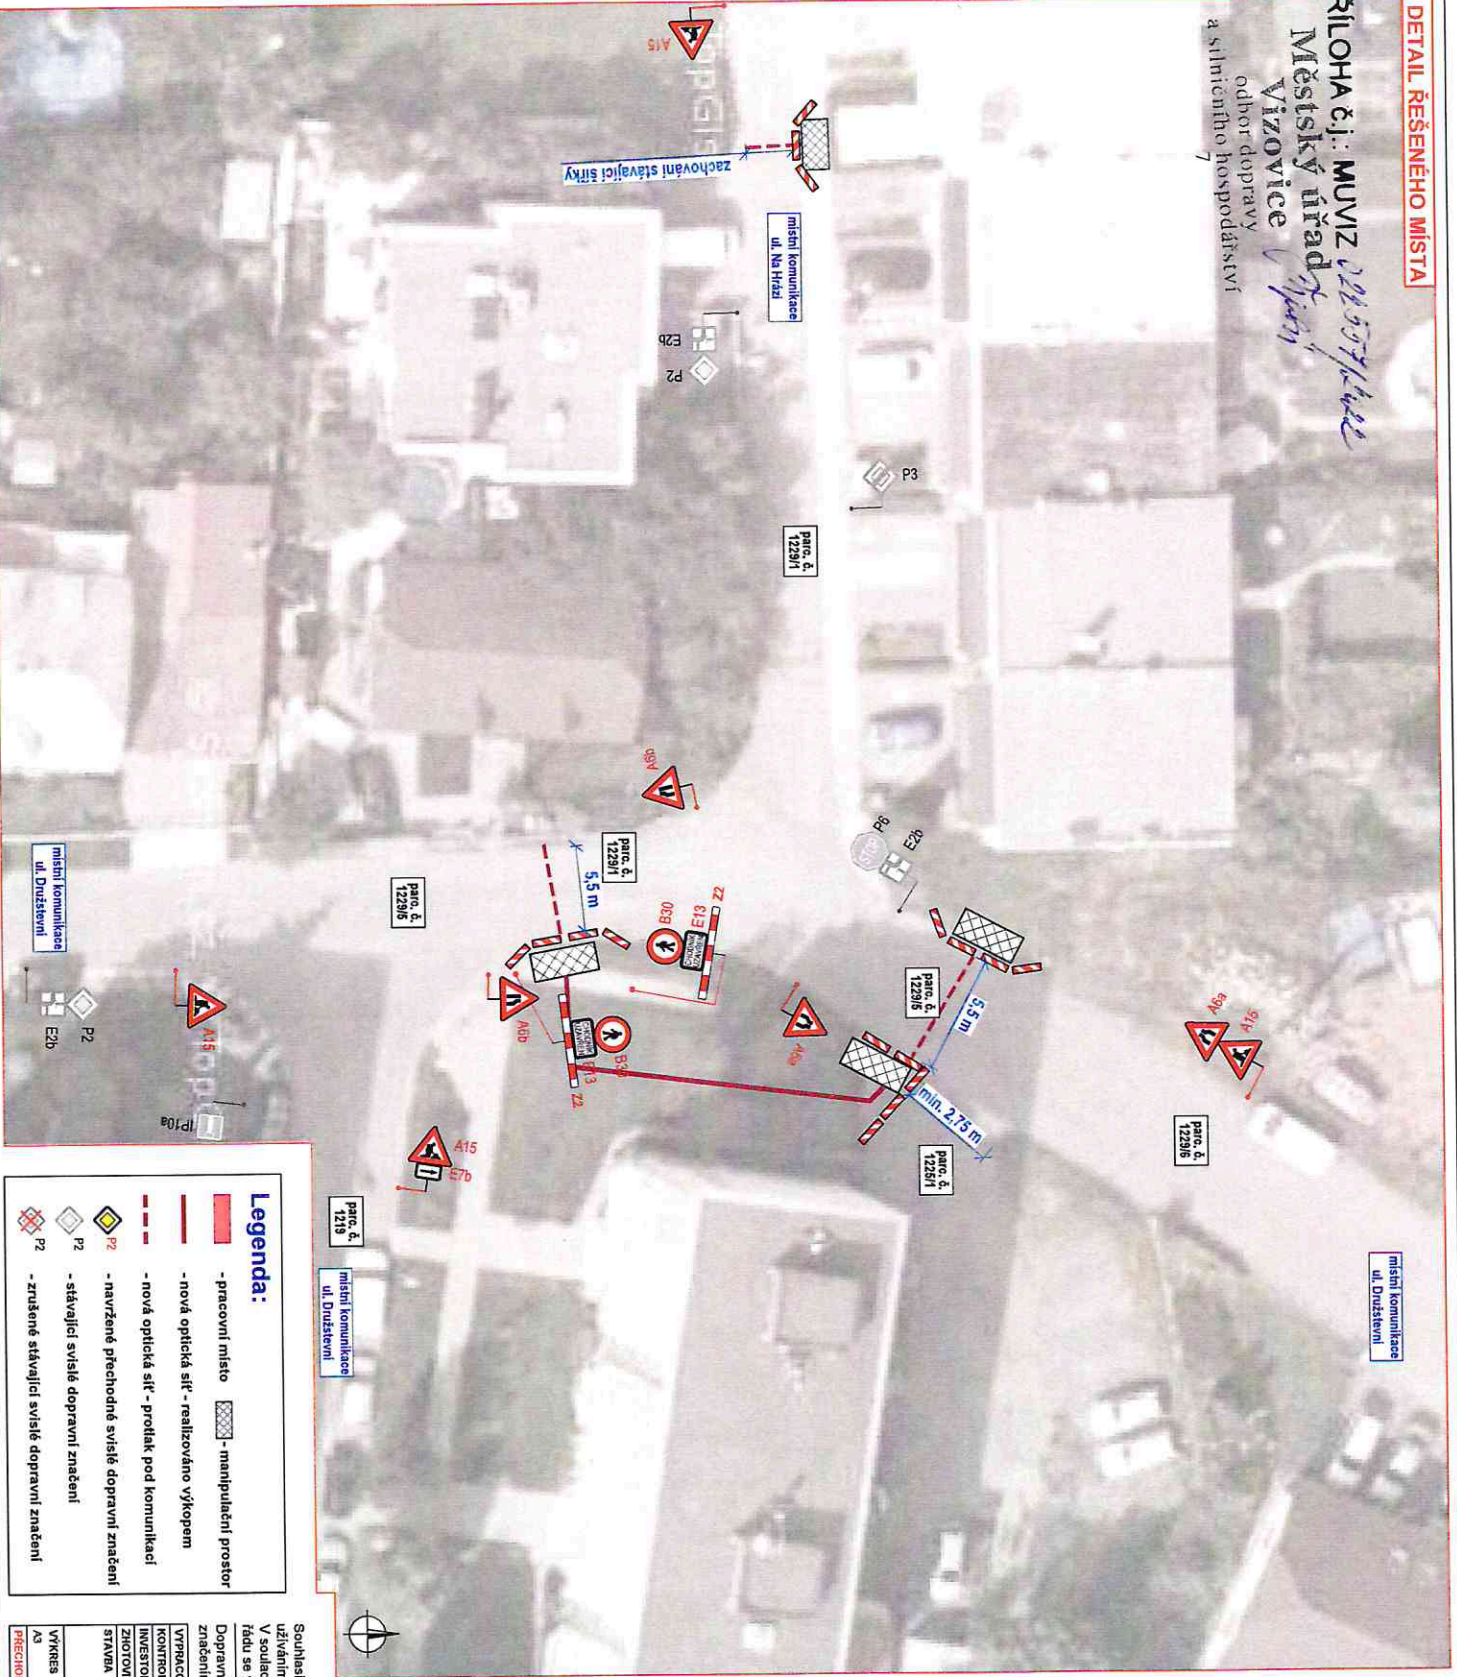


PRÍLOHA č.j.: MUVIZ 228/07/1402
Městský úřad Vizovice
 odbor dopravy
 a silničního hospodářství
 7

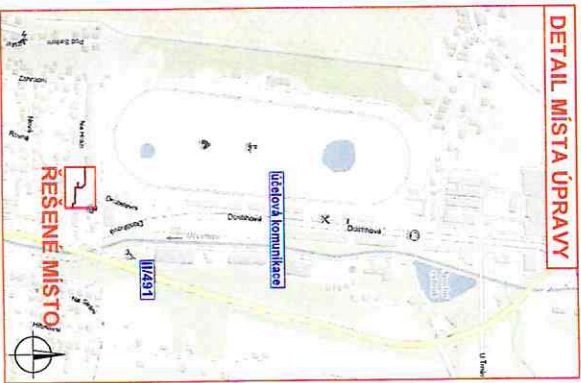

Legenda:

- - pracovní místo
- - nová optická síť - realizováno výkopem
- - nová optická síť - produkt pod komunikací
- - navržené přechodné svítlé dopravní značení
- - stávající svítlé dopravní značení
- - zrušené stávající svítlé dopravní značení

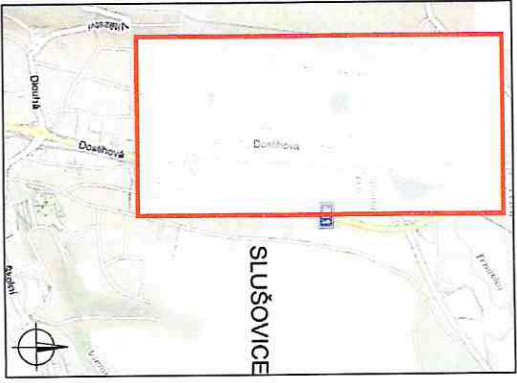

Souhlasíme s přechodnou úpravou provozu, uzavírkou a zvláštním užíváním pozemní komunikace.
 V souladu s ustanovením § 36 odst. 3 zák. č. 500/2004 Sb. Správního řádu se vzdáváme práva vyjádřit se k podkladům rozhodnutí.
 Dopravní značení, které bude v rozporu s přechodným dopravním značením, bude dočasně zakryto.




TYPRACOVNÍ KAŠNAR	HOŘECZ
KONTROLOVAL JANÁTKA	
INVESTOR KOVNET, s.r.o.	
ZHOTOVITEL KOVNET, s.r.o.	
STAVBA AVONET - TELEKOMUNIKAČNÍ VEDENÍ SILUŠOVCE, DOSTIHOVÁ	
VYKRES -1- ETAPA	DOPRANĚ NÁZEVNÍMÁ OPATŘENÍ
MAŠ	MAŠE ŽN
PREČIŠŤOVACÍ ÚPRAVA PROVOZU	

NOVI LINE s.r.o.
 www.noviline.cz
 708 21 Kvalita
 krasna@noviline.cz
 tel.: 707 187 111

NOVI LINE






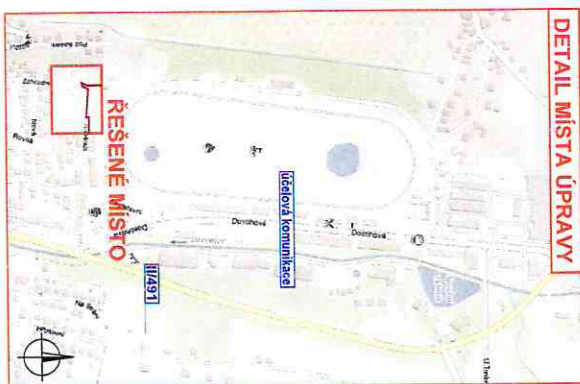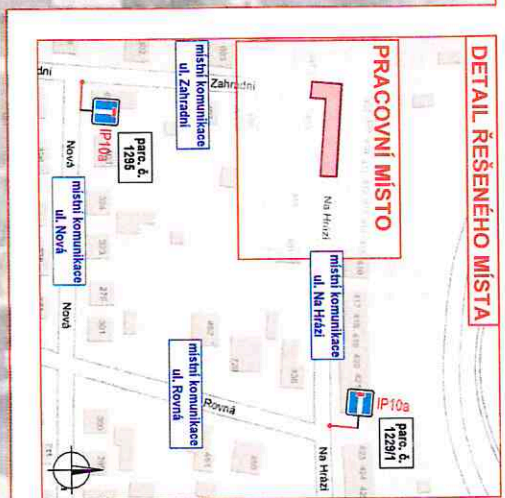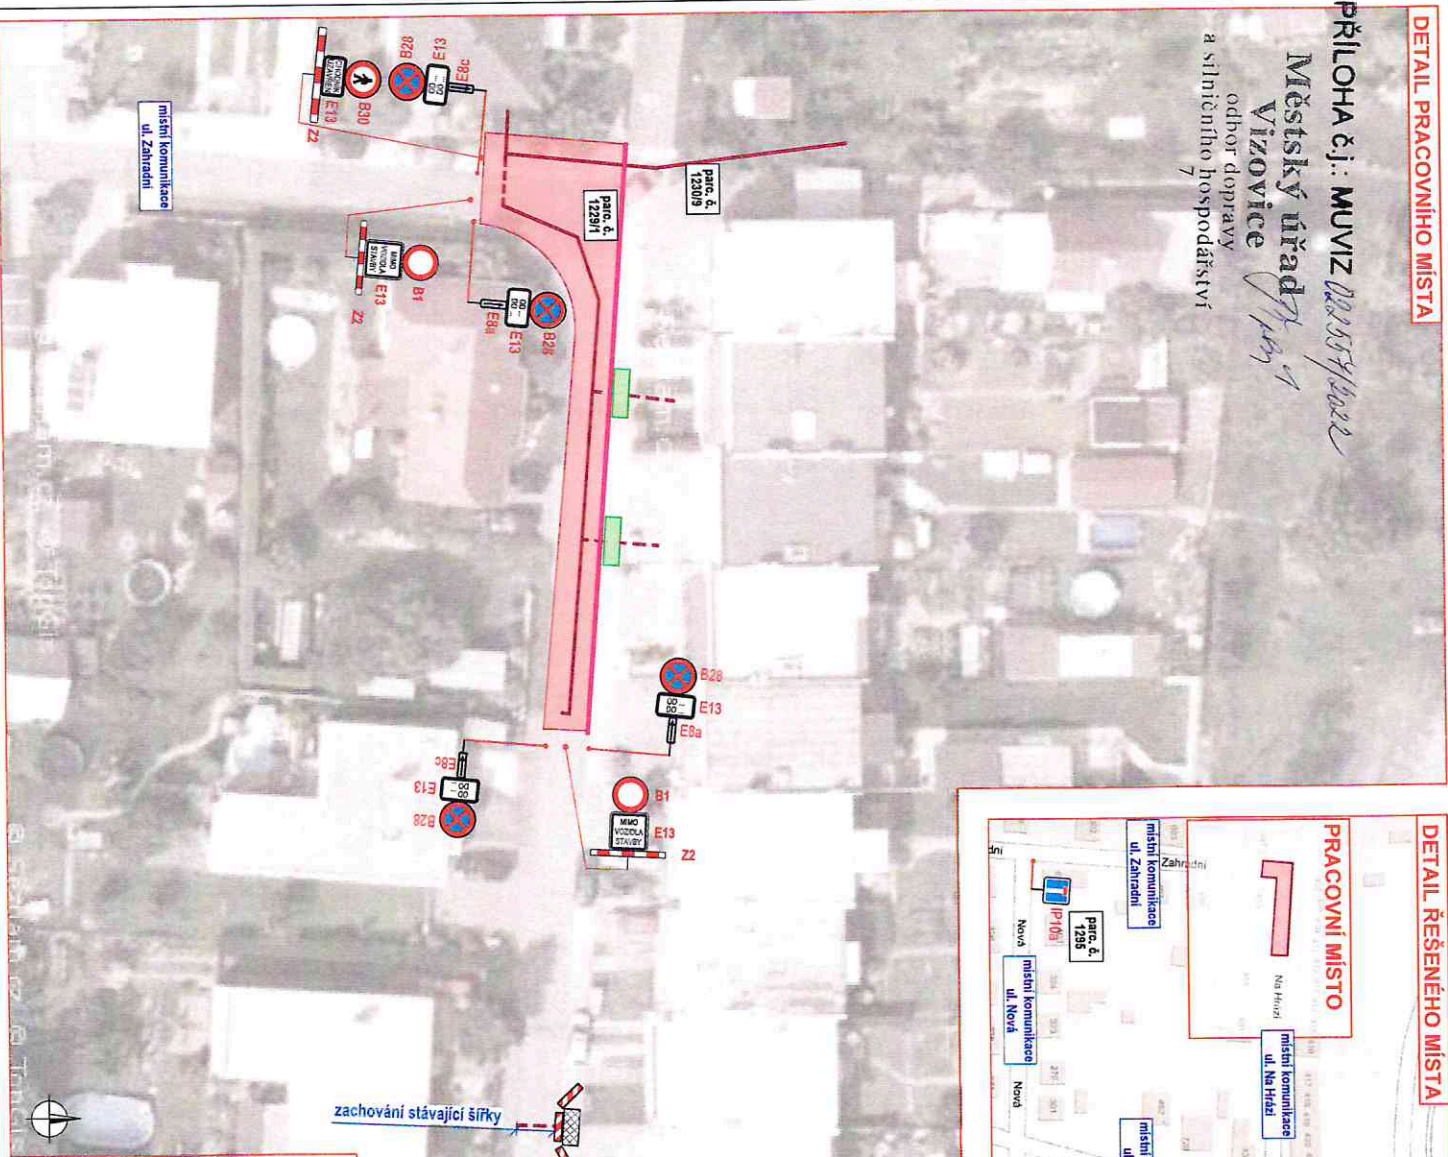




26. 10. 2022
 2K-22-143

PŘÍLOHA č.j.: MUVIZ 002/2019/0022
 Městský úřad
 Vizovice
 odbor dopravy
 a silničního hospodářství
 7/

 

 zachování stávající šířky

Legenda:

-  - pracovní místo
-  - nová optická síť - realizováno výkopem
-  - nová optická síť - protlak pod komunikací
-  - navržené přečehodné svisté dopravní značení
-  - stávající svisté dopravní značení
-  - zrušené stávající svisté dopravní značení
-  - manipulační prostor
-  - mohliti optocení
-  - P2
-  - P2


zachování stávající šířky

Souhlasíme s přečehodnou úpravou provozu, uzavírku a zvláštním užíváním pozemní komunikace.
 V souladu s usnesením § 86 odst. 3 zák. č. 500/2004 Sb. Správního řádu se vzdáváme práva vyjádřit se k podkladem rozhodnutí.
 Dopravní značení, které bude v rozporu s přečehodným dopravním značením, bude dočasné zakryto.


VYPRACOVAL	KŘÍŽKAVÝ	
KONTROLOVAL	JANAVITÁ	HUSÁKOVÁ
INVESTOR	AVONNET, s.r.o.	
ZHOTOVITEL	AVONNET, s.r.o.	
STAVBA	AVONNET - TELEKOMUNIKAČNÍ VEDENÍ SLUŠOVICE, DOŠTŮHOVÁ	
VMKRES	DOPRAVNĚ INŽENÝRSKÁ SPOL. PRÁVNĚ OCHRANĚNÁ 14. 5. 2019	
AV	AVONNET, s.r.o.	
OPRACOVANĚ	NVB LINE s.r.o. Číslovoň 716 738 21 Kvačovice krajství@gynphone.cz tel.: 770 187 111	
DATUM	26. 10. 2022	
MAKRE ZN.	ZK-22-1343	

PŘÍLOHA č.j.: MUVIZ 008/03/19002
 Městský úřad
 Vizovice
 odbor dopravy
 a silničního hospodářství

Právní

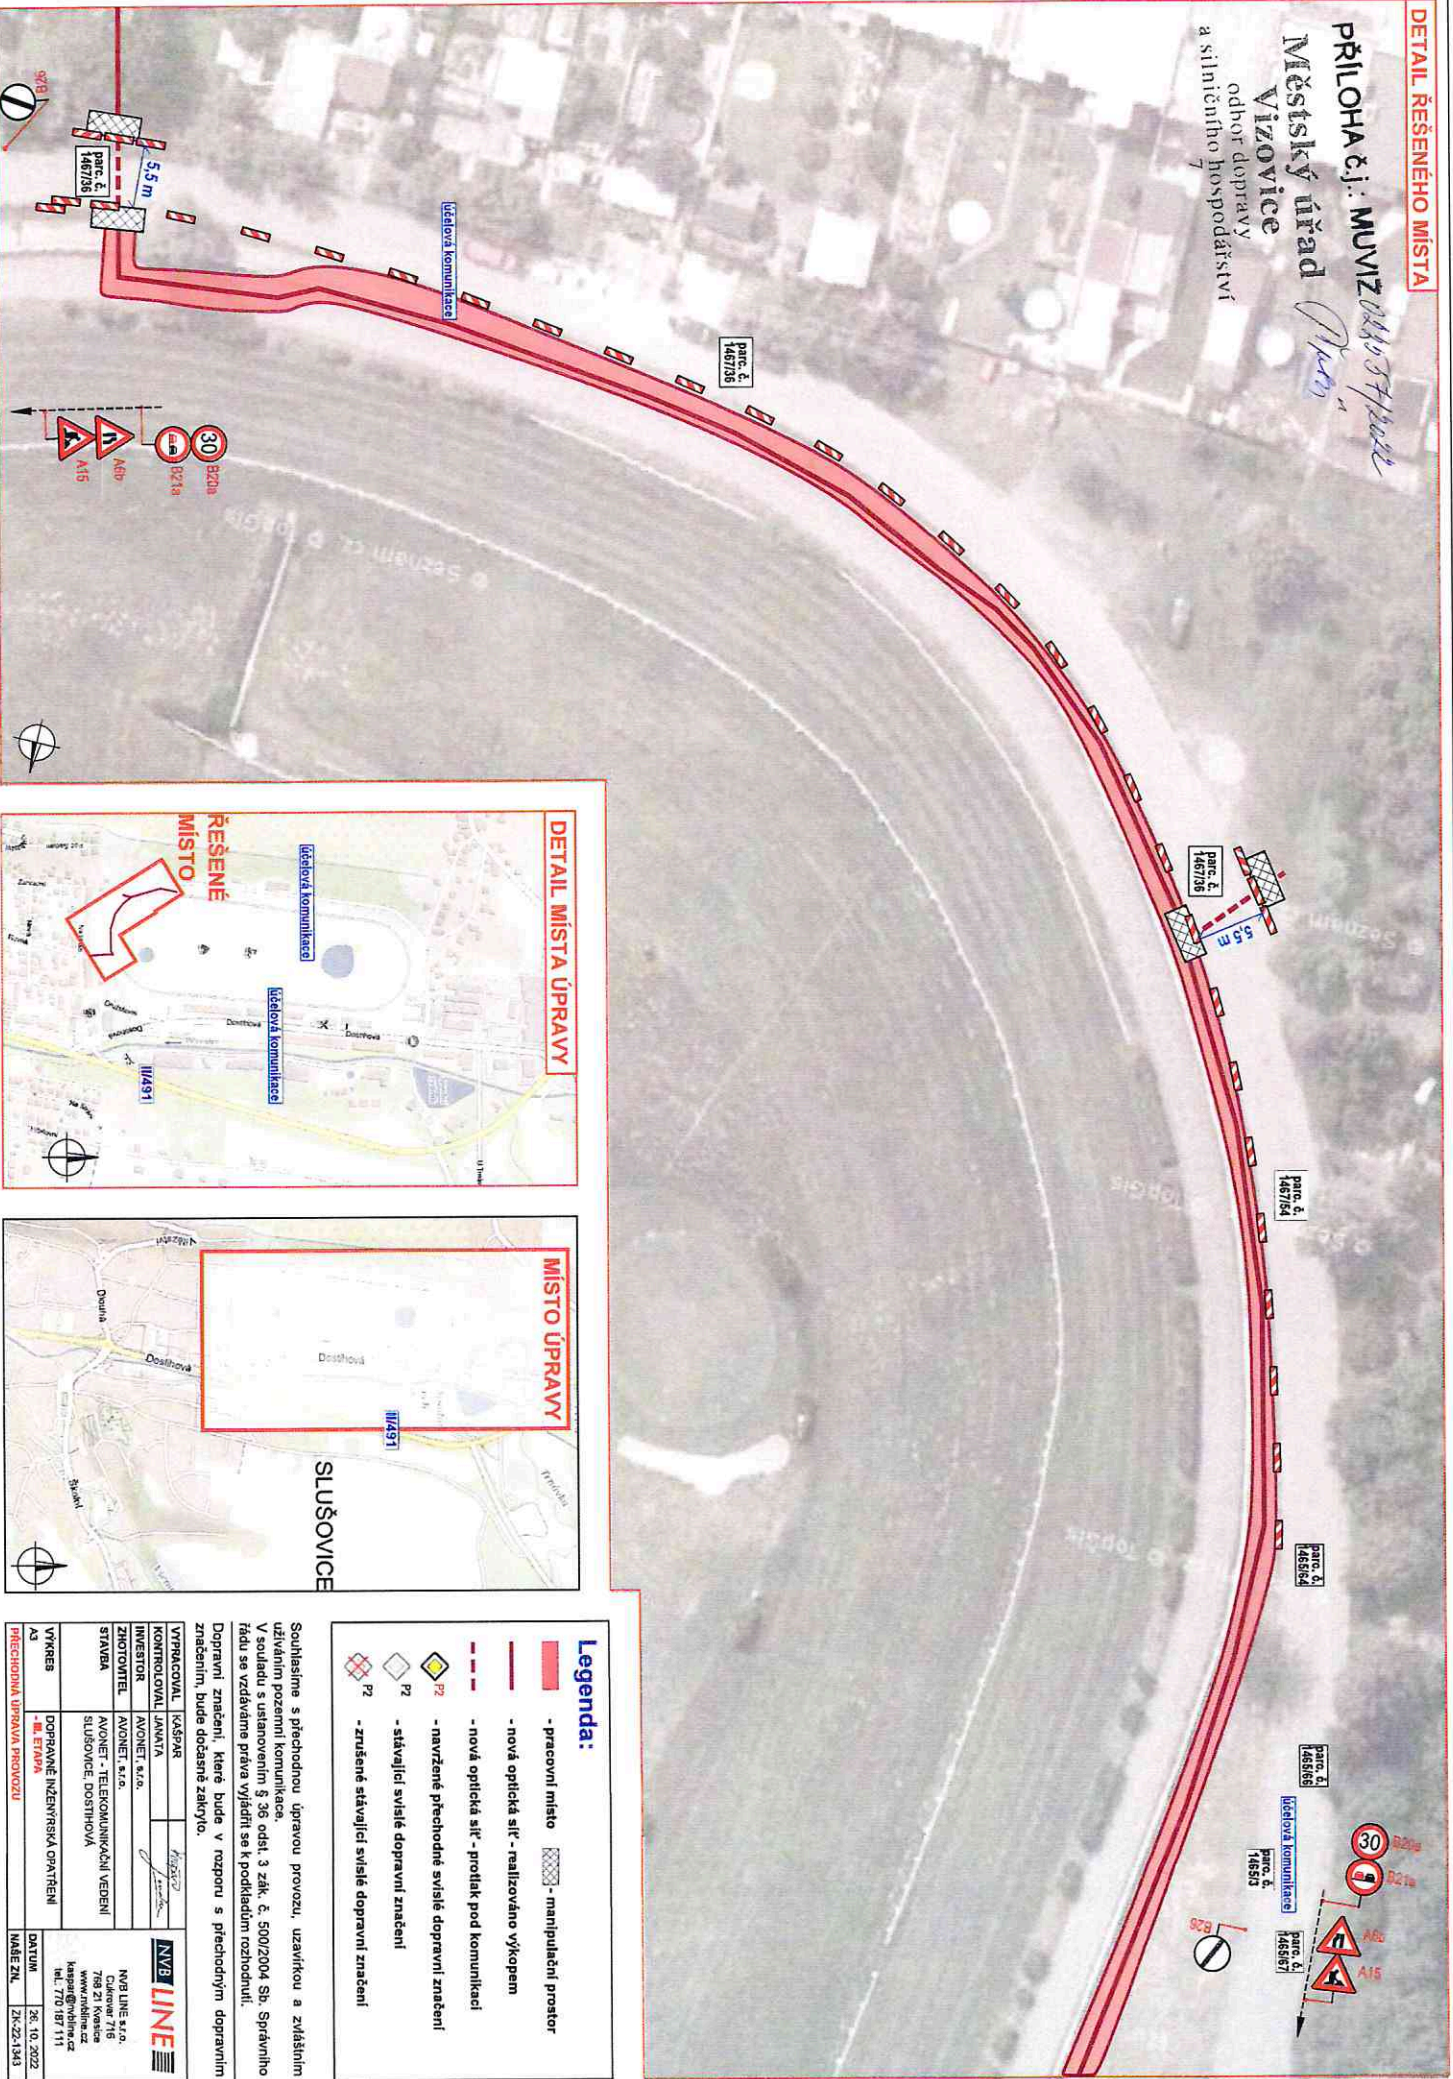

DETAIL MÍSTA ÚPRAVY

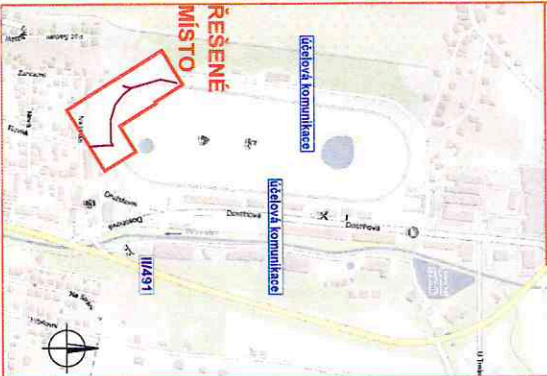

MÍSTO ÚPRAVY



Legenda:

- pracovní místo - manipulací prostor
- nová optická síť - realizováno výkopem
- nová optická síť - protlak pod komunikací
- navržené přechodné svítlé dopravní značení
- stávající svítlé dopravní značení
- zrušené stávající svítlé dopravní značení


Souhlasíme s přechodnou úpravou provozu, uzavírkou a zvláštním užíváním pozemní komunikace. V souladu s ustanovením § 36 odst. 3 zák. č. 500/2004 Sb. Správního řádu se vzdáváme práva vyjádřit se k podkladům rozhodnutí.

Dopravní značení, které bude v rozporu s přechodným dopravním značením, bude dočasně zakryto.

VYPRACOVANĚ	KOŠPÁR	<i>Košpár</i>	NVB LINE
KONTROLOVANĚ	JAVANĚ	<i>Javaně</i>	
INVESTOR	AVONET, s.r.o.		
ZHOTOVITEL	AVONET, s.r.o.		
STAVBA	AVONET - TELEKOMUNIKAČNÍ VEDENÍ SLUŠOVICE, DOSTIHOVA		
VÝKRES	DOPRAVNĚ INŽENYRSKÁ OPATŘENÍ - B. ETAPA		
A3			
PŘESCHOPNÁ ÚPRAVA PROVOZU			
DATAUM	26. 10. 2022		
MAKĚ ZN.	ZK-21-1343		



NVB LINE s.r.o.
 Opatovská 21
 798 21 Kvičovice
 www.nvbline.cz
 kaspal@vbline.cz
 tel. 770 187 111

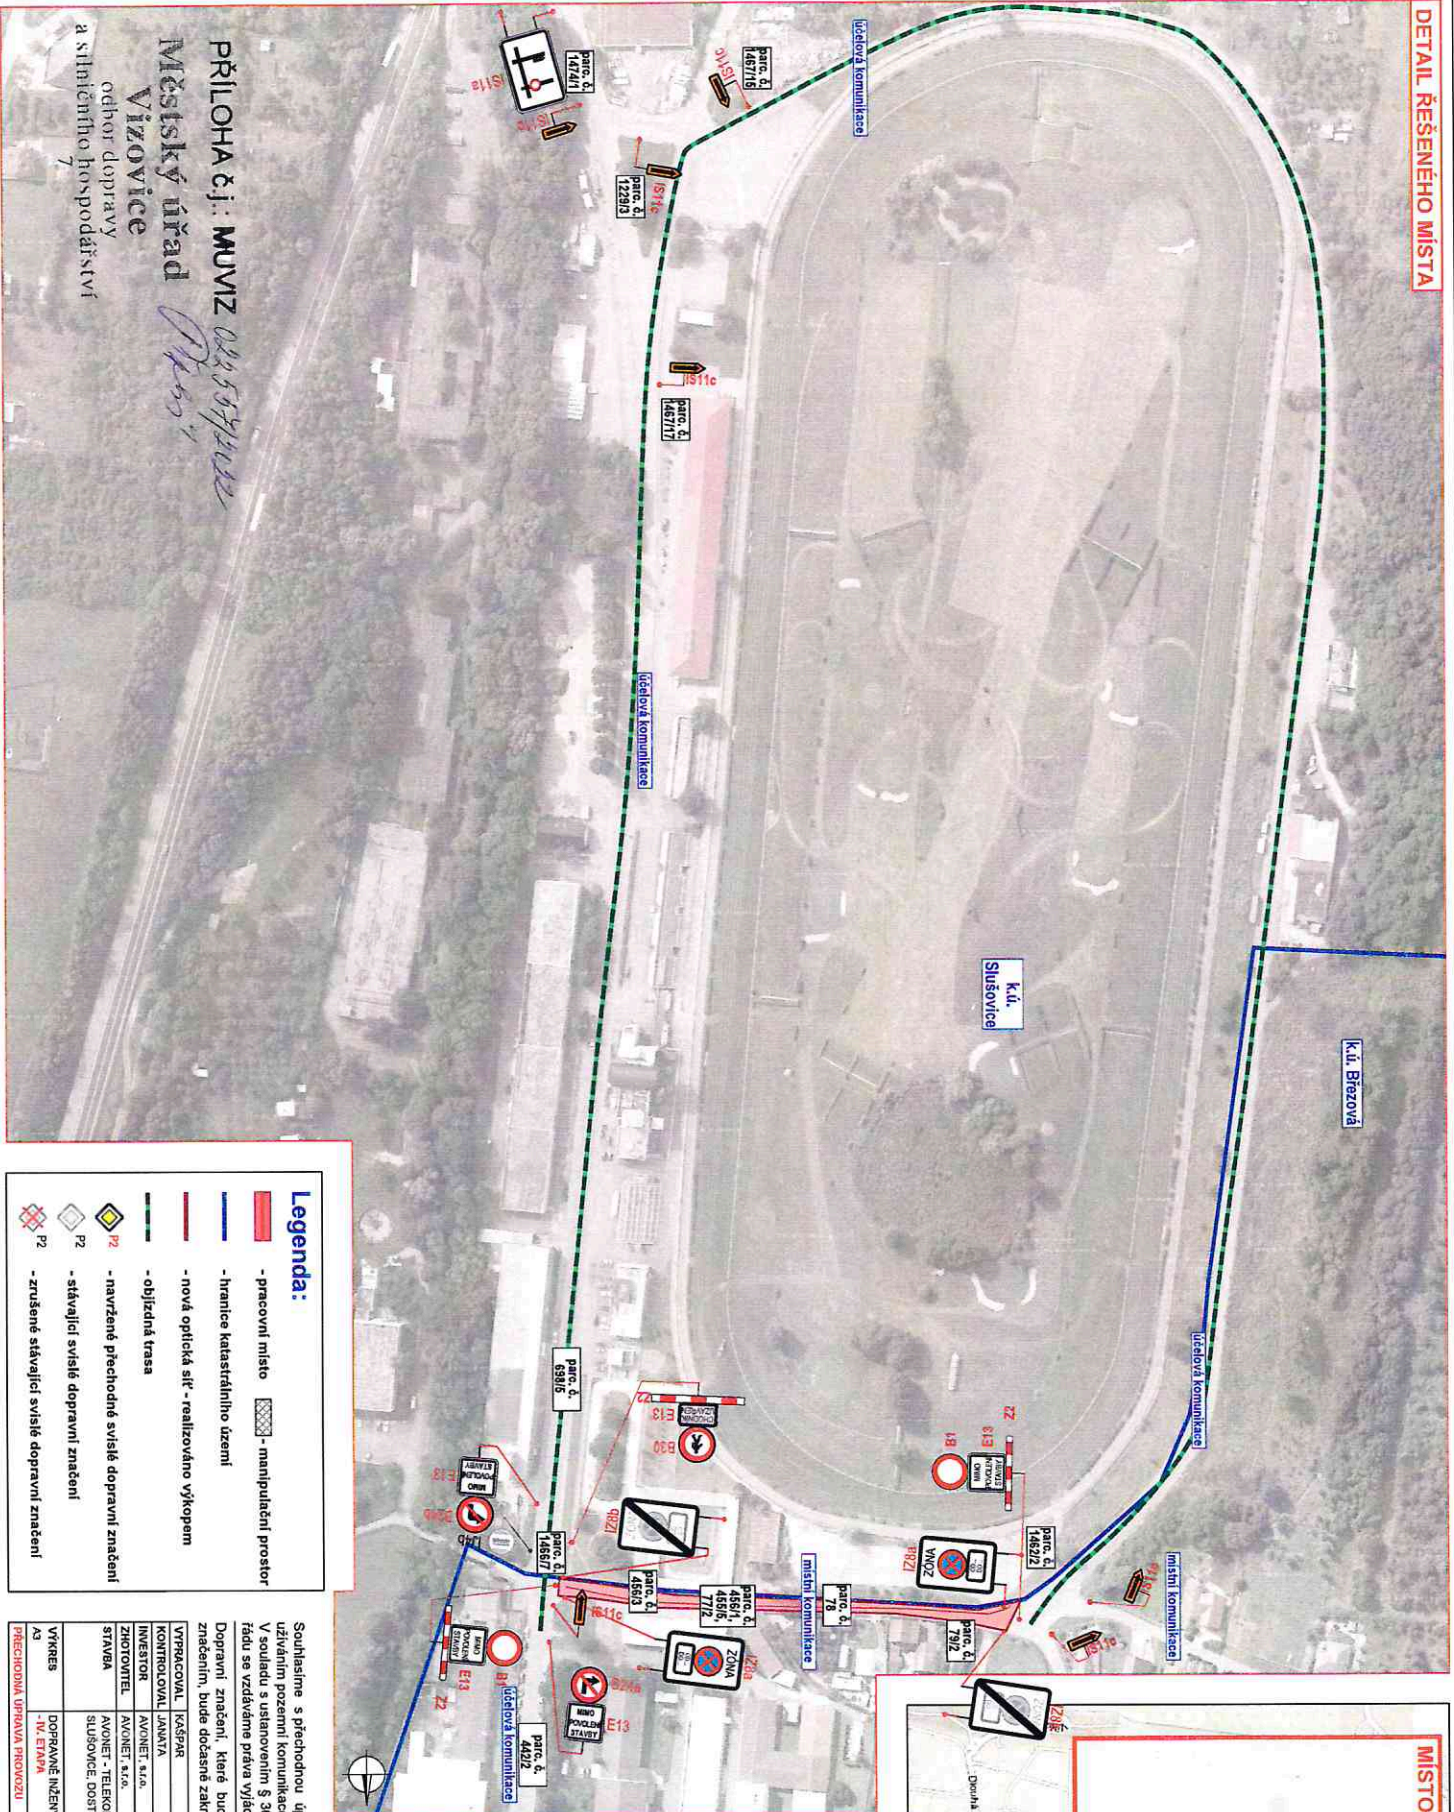

K.ú. Brzová

K.ú. Slušovice



Legenda:

- ▬ -pracovní místo
- manipulační prostor
- hranice katastrálního území
- nová optická síť - realizováváno výkopem
- obřízná trasa
- P2 -navržené přečehodné svisté dopravní značení
- P2 -stávající svisté dopravní značení
- P2 -zrušené stávající svisté dopravní značení

Souhlasíme s přečehodnou úpravou provozu, uzavírkou a zvláštním užíváním pozemní komunikace. V souladu s ustanovením § 36 odst. 3 zák. č. 500/2004 Sb. Správního řádu se vzdáváme práva vyjádřit se k podkladům rozhodnutí.




Dopravní značení, které bude v rozporu s přečehodným dopravním značením, bude dočasně zakryto.

VYPRACOVAL	IKAŠPÁR	MAG322	
KONTROLOVAL	LAMKA		
INVESTOR	AKONET, s.r.o.		NVA LINE s.r.o. 708 21 Kvalita www.nvaline.cz ksp@nvaline.cz tel.: 770 187 111
ZHOTOVITEL	AKONET, s.r.o.		
STAVBA	AKONET - TELEKOMUNIKAČNÍ VEDENI SLUŠOVICE, DOSTŘHOVA		
VÝKRES	DOPRAVNÍ NÁZEVNÍSKÁ OPATŘENÍ -IV, ETAPA	DATAUM	21.11.2022
	OBECNOSTNÁ ÚPRAVA PROVOZU	NAČE 2N	ZK22-1343

PRÍLOHA č.j.: MUVIZ 022559/2022
 Městský úřad
 Vizovice
 odbor dopravy
 a státního hospodářství

7

PŘÍLOHA č.j.: MUVIZ 024559/2022
 Městský úřad Vizovice
 odbor dopravy
 a silničního hospodářství

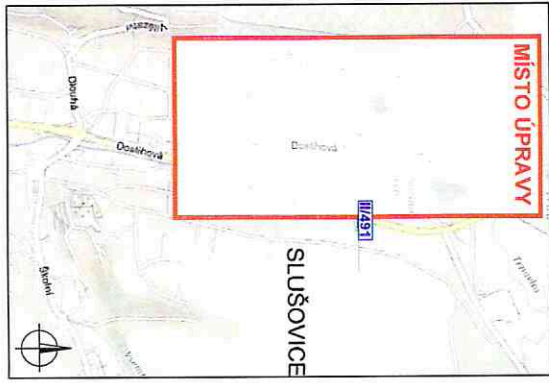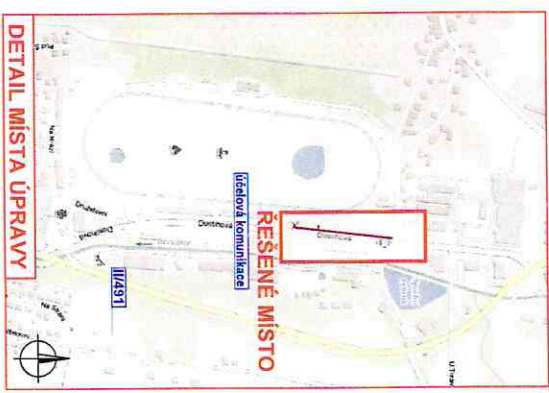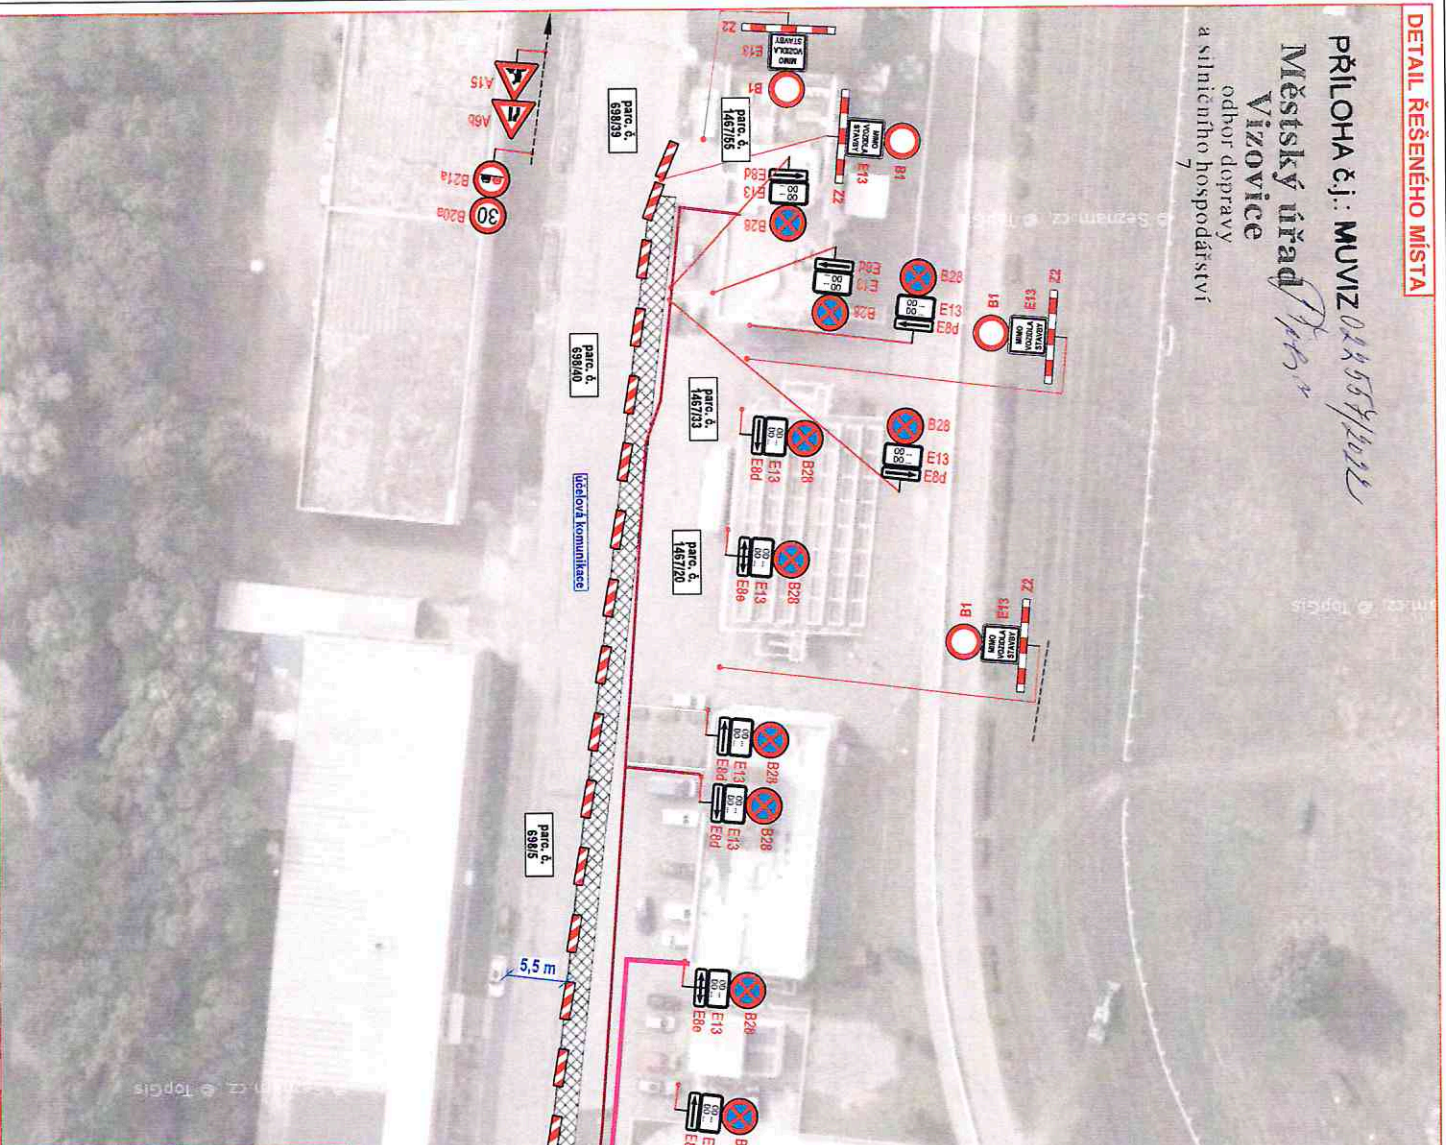

Legenda:



- █ - pracovní místo - manipulací prostor
- hranice katastrálního území
- █ - nová optická síť - realizovano výkopem
- █ - mobilní oplocení
- █ P2 - navržené přechodné svazle dopravní značení
- █ P2 - stávající svazle dopravní značení
- █ P2 - zrušené stávající svazle dopravní značení

Souhlasíme s přechodnou úpravou provozu, uzavírkou a zvláštním užíváním pozemní komunikace. V souladu s ustanovením § 36 odst. 3 zák. č. 500/2004 Sb. Správního řádu se vzdáváme práva vyjádřit se k podkladním rozhodnutím. Dopravní značení, které bude v rozporu s předchozím dopravním značením, bude dočasně zrušeno.

VYPRACOVAL	KOŠPAŘA	MUVIZ
KONTROLOVAL	JAVAVTA	
INŽENÝR	AVONET s.r.o.	
ZNĚTOVITEL	AVONET s.r.o.	
STAVBA	AVONET - TELEKOMUNIKAČNÍ VEDENÍ SLUŠOVICE, DOŠTĚHOVA	
VYŘES	DOPRAVNĚ INŽENYRSKÁ OPATŘENÍ -V- ETAPA	
PŘECHODNÁ ÚPRAVA PROVOZU		
DATA	16. 11. 2022	
NAŠE ZN.	ZK-22-1343	

NVB LINE
 s.r.o.
 Cihlová 716
 768 21 Kvačeto
 www.nvbline.cz
 kv@nvl.cz
 kv@nvl.cz

Prus

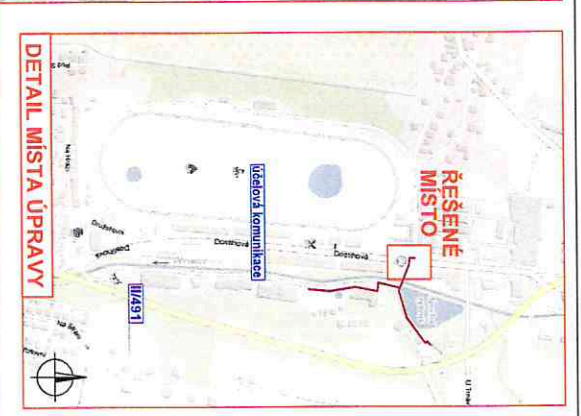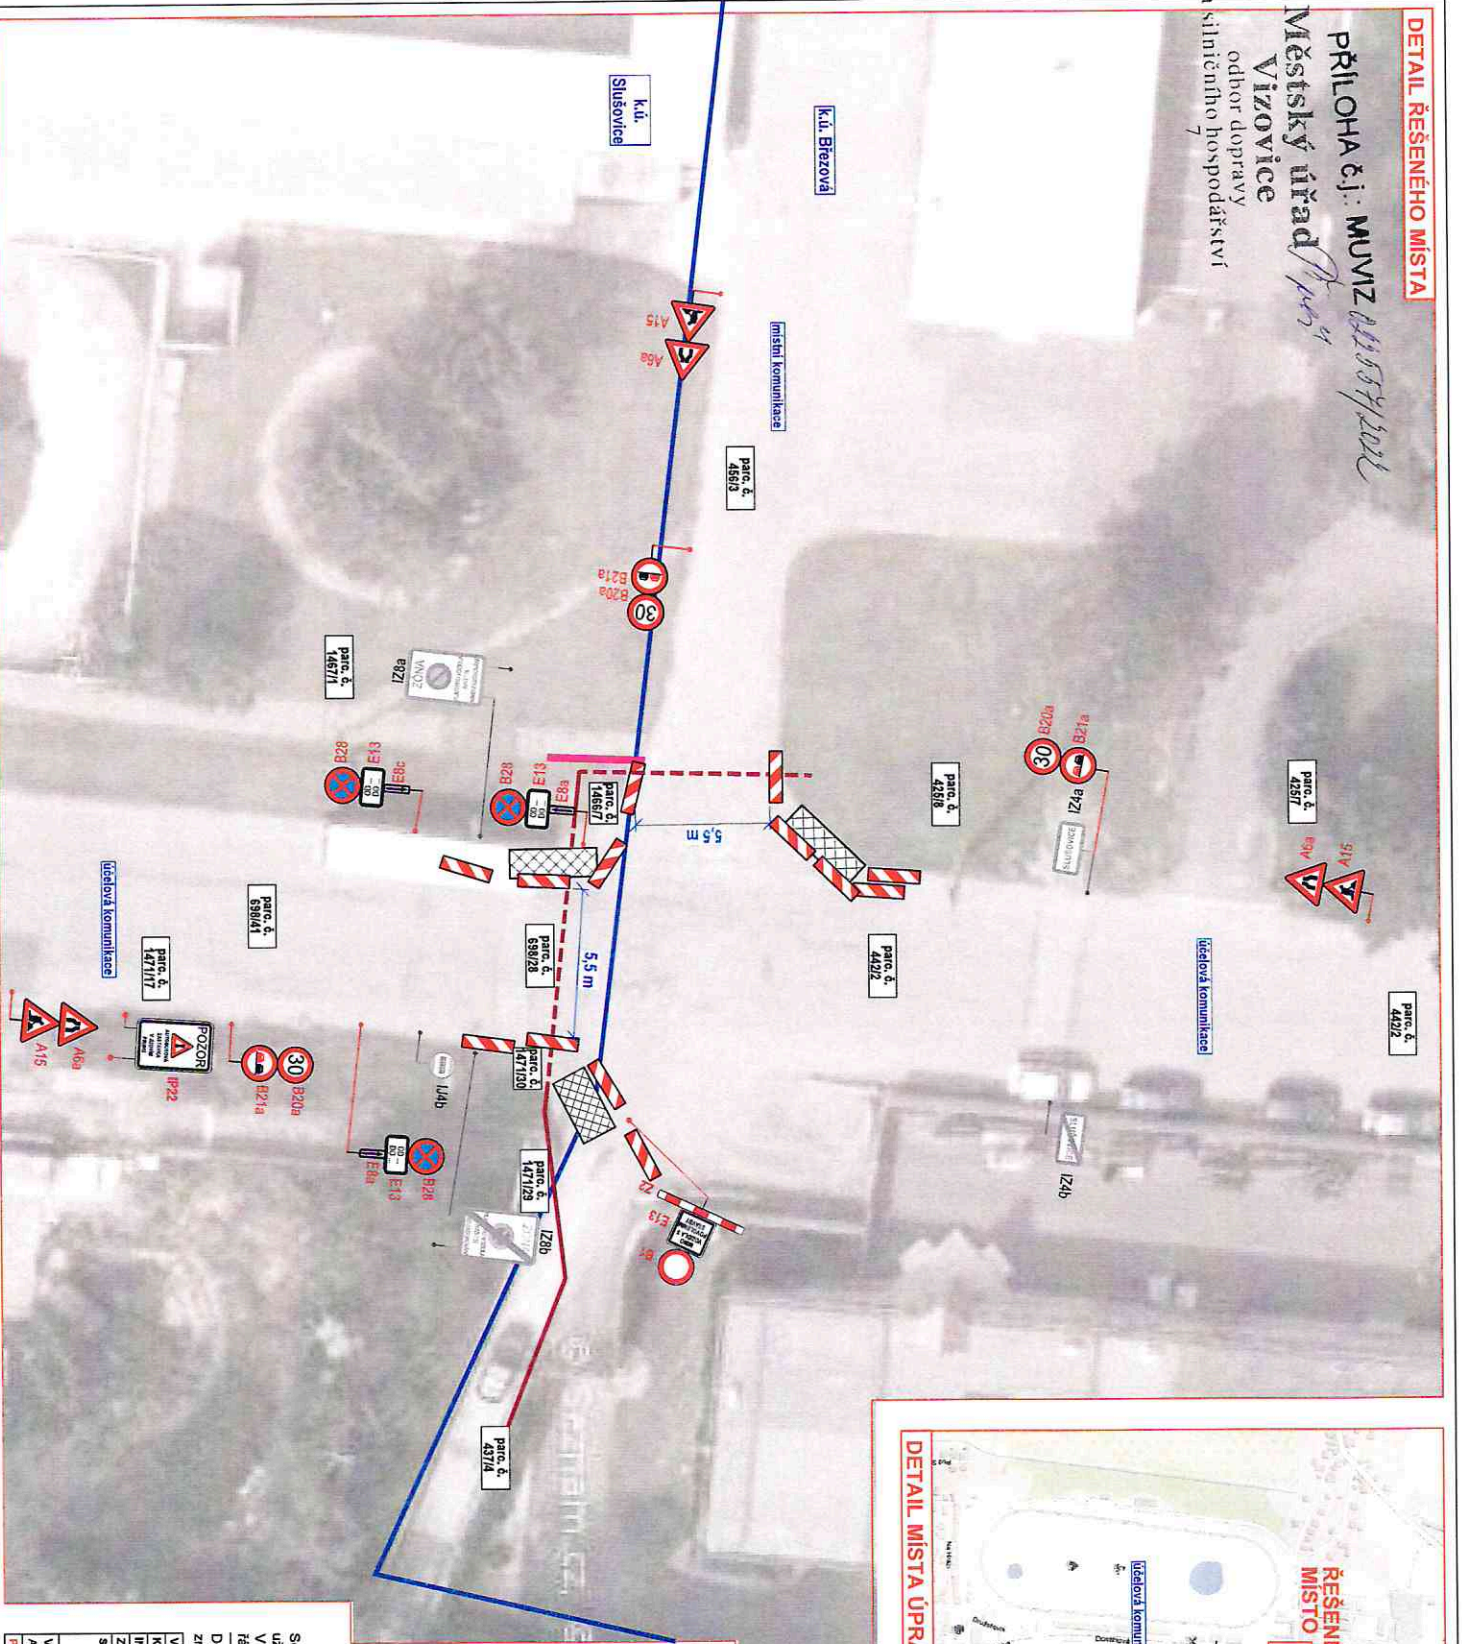

Legenda:

- pracovní místo
- manipulační prostor
- hranice katastrálního území
- nová optická síť - realizováno výkopem
- nová optická síť - protlak pod komunikací
- mobilní opticezení
- P2 - navržené přechodné svisté dopravní značení
- P2 - stávající svisté dopravní značení
- P2 - zrušené stávající svisté dopravní značení




Souhlasíme s přechodnou úpravou provozu, uzavírkou a zvláštním užíváním pozemní komunikace.
 V souladu s ustanovením § 36 odst. 3 zák. č. 500/2004 Sb. Správního řádu se vzdáváme práva vyjádřit se k podkladům rozhodnutí.
 Dopravní značení, které bude v rozporu s předchozím dopravním značením, bude dlečasné zakryto.

VYPRACOVAL	KAŠPÁŘ	MUSZET
KONTROLOVAL	JANUŠKA	MUSZET
INVESTOR	AVONNET s.r.o.	
ZHOTOVITEL	AVONNET s.r.o.	
STAVBA	AVONNET - TELEKOMUNIKAČNÍ VEDENÍ SLUŠOVICE, DOSTIHOVA	
VÝKRES	DOPRAVNÍ NĚMÝNSKÁ OPATŘENÍ - V. ETAPA	
PŘECHODNÁ ÚPRAVA PROVOZU		
DATUM	26. 10. 2022	
NAŠE ZN.	ZK-22-1343	

NVB LINE
 MNB LINE s.r.o.
 Chátovce 716
 765 21 Kvasice
 www.mnbline.cz
 krasap@nvl.cz
 tel. 770 697 111

PŘÍLOHA č.j.: MUVIZ 012557/2022
 Městský úřad
 Vizovice
 odbor dopravy
 a silničního hospodářství

Právní

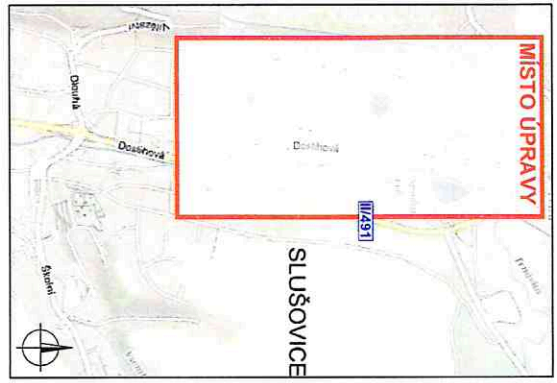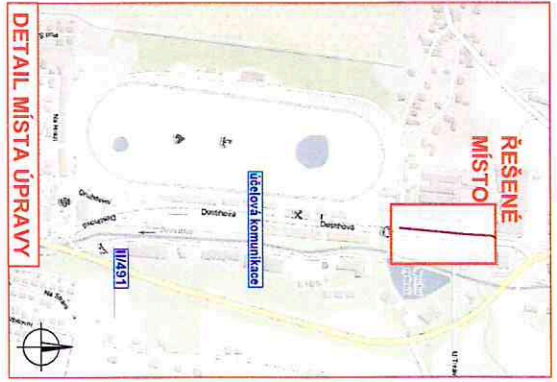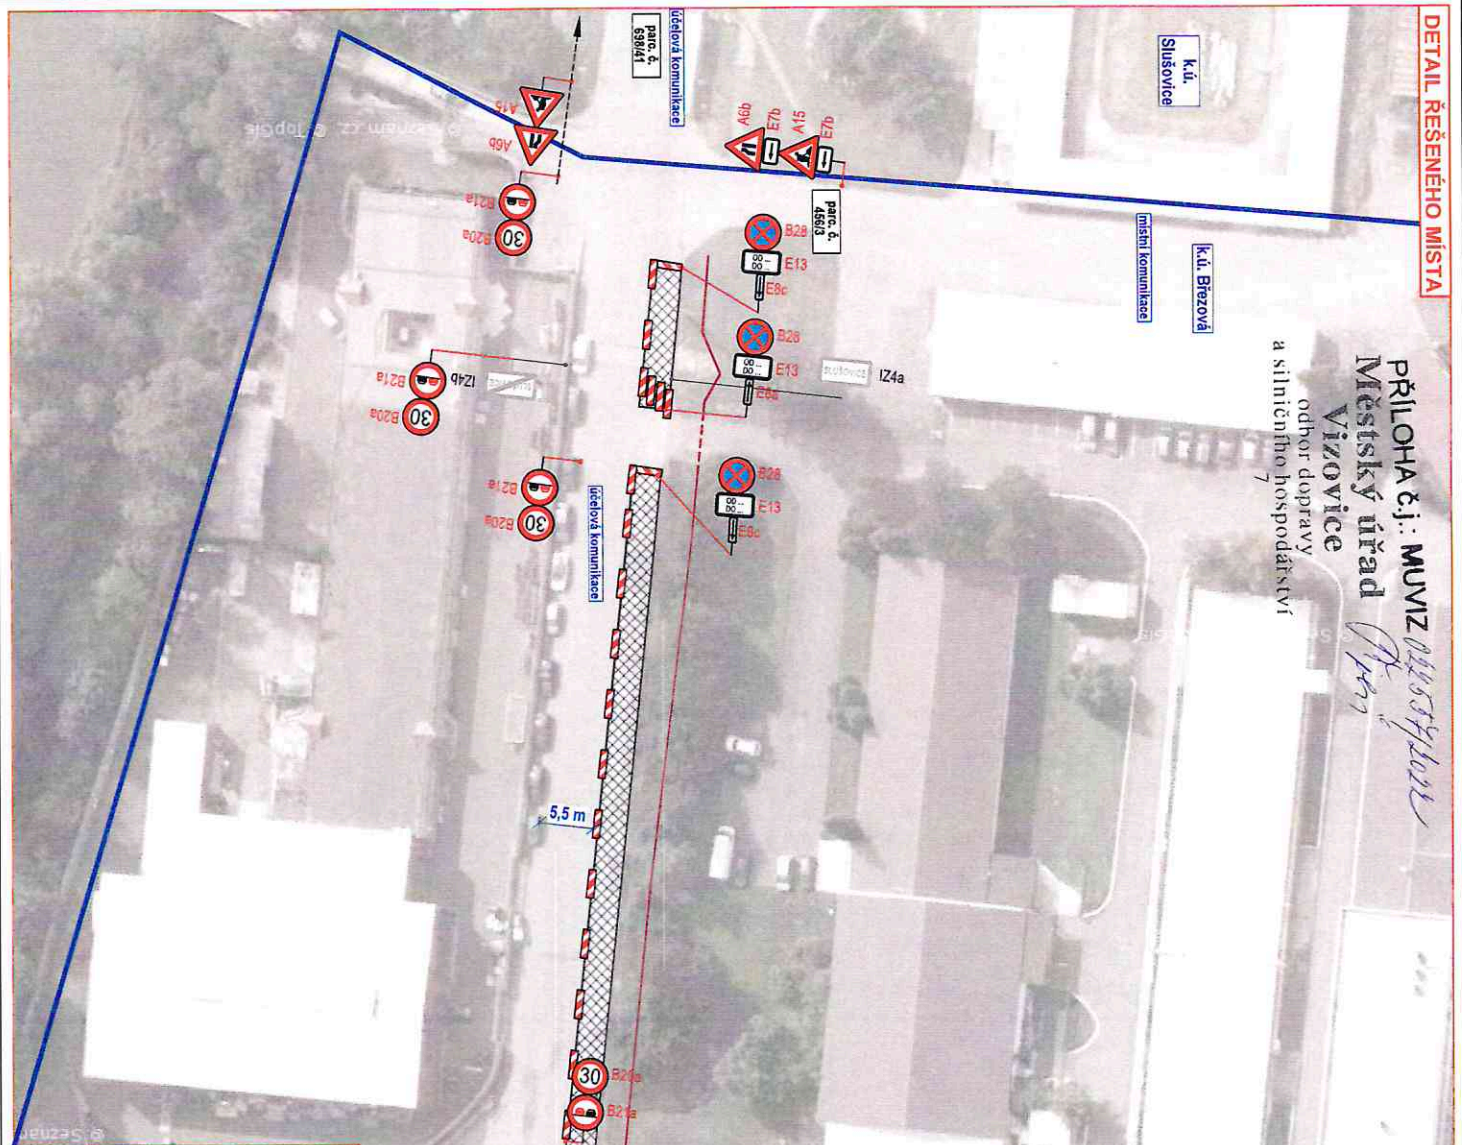

Legenda:

- pracovní místo
- manipulační prostor
- hranice katastrálního území
- nová optická síť - realizováno výkopem
- nová optická síť - prolak pod komunikací
- navržené přechodné svvislé dopravní značení
- stávající svvislé dopravní značení
- zrušené stávající svvislé dopravní značení

Souhlasíme s přechodnou úpravou provozu, uzavřkou a zvláštním užíváním pozemní komunikace. V souladu s ustanovením § 36 odst. 3 zák. č. 500/2004 Sb. Správního řádu se vzdáváme práva vyjádřit se k podkladním rozhodnutím.


Dopravní značení, které bude v rozporu s přechodným dopravním značením, bude dočasně zakryto.

VPRAVACI ÚKASNĚ	KASPAR	KASPAR
KONTROLOVAL	JANUŠKA	KASPAR
INVESTOR	AVONET, s.r.o.	
ZHOTOVITEL	AVONET, s.r.o.	
STAVBA	AVONET - TELEKOMUNIKAČNÍ VEDENÍ SLUŠOVICE - DOBŘUŠKOVÁ	
VPRAVĚS	DOPRAVNĚ INŽENYRSKÁ OPATŘENÍ - VIL ETAPA	
A3		
PŘECHODNÁ ÚPRAVA PROVOZU		
DATA	12.11.2022	
MAĚE ŽN.	ZK22-1343	

NVE LINE

NVE LINE s.r.o.
 73001 Vizovice 716
 www.nvedline.cz
 kaspas@nvedline.cz
 tel.: 770 187 111

PŘÍLOHA č.j.: MUVIZ 01155/1401
Městský úřad VIZOVICE
 odbor dopravy
 a silničního hospodářství

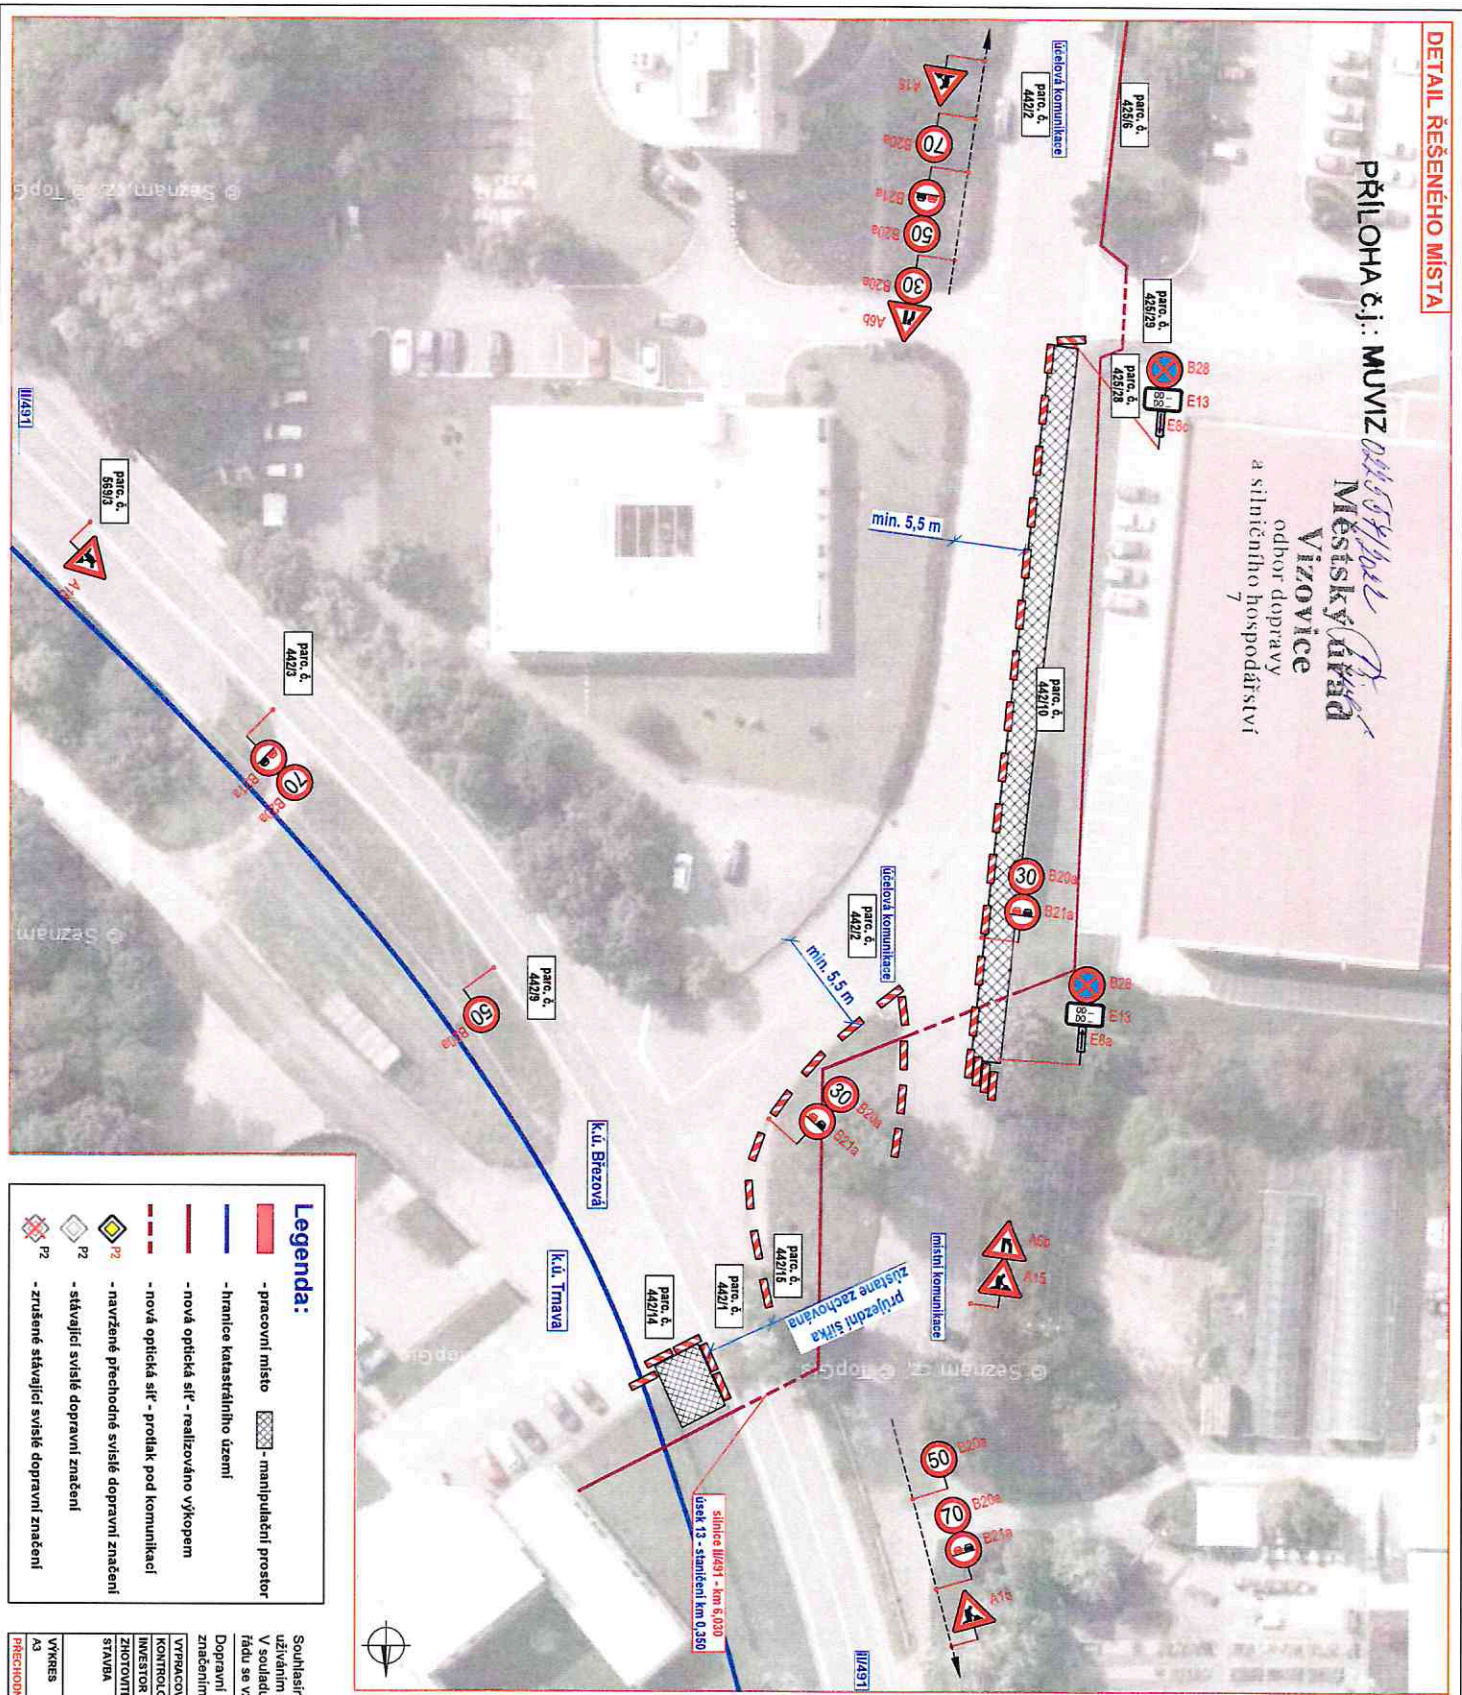

Legenda:

- pracovní místo
- hranice katastrálního území
- nová optická síť - realizováno výkopem
- navržené přechodné svisté dopravní značení
- stávající svisté dopravní značení
- zrušené stávající svisté dopravní značení
- manipulační prostor
- nová optická síť - prodláží pod komunikací
- realizováno výkopem
- stávající svisté dopravní značení
- zrušené stávající svisté dopravní značení

Soublastíme s přechodnou úpravou provozu, uzavírkou a zvláštním užíváním pozemní komunikace. V souladu s ustanovením § 36 odst. 3 zák. č. 500/2004 Sb. Správního řádu se vzdáváme práva vyjádřit se k podkladním rozhodnutím. Dopravní značení, které bude v rozporu s přechodným dopravním značením, bude okamžitě zakryto.

VYKRES	DOPRAVNÍ MĚNĚNÍ SVÍSTÝCH OPATŘENÍ														
AS	VIL. ETAPA														
PŘECHODNÁ ÚPRAVA PROVOZU															
<table border="1"> <tr> <td>VYPRACOVAL</td> <td>KARŠPAR</td> </tr> <tr> <td>KONTROLOVAL</td> <td>JANATA</td> </tr> <tr> <td>INVESTOR</td> <td>AVONET, s.r.o.</td> </tr> <tr> <td>ZHOTOVITEL</td> <td>AVONET, s.r.o.</td> </tr> <tr> <td>STAVBA</td> <td>AVONET - TELEKOMUNIKAČNÍ VEŘENÍ</td> </tr> <tr> <td colspan="2">SLUŠOVICE - DOSTRHOVÁ</td> </tr> <tr> <td colspan="2">VIL. ETAPA</td> </tr> </table>		VYPRACOVAL	KARŠPAR	KONTROLOVAL	JANATA	INVESTOR	AVONET, s.r.o.	ZHOTOVITEL	AVONET, s.r.o.	STAVBA	AVONET - TELEKOMUNIKAČNÍ VEŘENÍ	SLUŠOVICE - DOSTRHOVÁ		VIL. ETAPA	
VYPRACOVAL	KARŠPAR														
KONTROLOVAL	JANATA														
INVESTOR	AVONET, s.r.o.														
ZHOTOVITEL	AVONET, s.r.o.														
STAVBA	AVONET - TELEKOMUNIKAČNÍ VEŘENÍ														
SLUŠOVICE - DOSTRHOVÁ															
VIL. ETAPA															
<table border="1"> <tr> <td>MNO LINE s.r.o.</td> </tr> <tr> <td>Celkové 716</td> </tr> <tr> <td>716 21 Kadeřava</td> </tr> <tr> <td>www.mnoline.cz</td> </tr> <tr> <td>kapka@mnoline.cz</td> </tr> <tr> <td>tel. 739 89 111</td> </tr> </table>		MNO LINE s.r.o.	Celkové 716	716 21 Kadeřava	www.mnoline.cz	kapka@mnoline.cz	tel. 739 89 111								
MNO LINE s.r.o.															
Celkové 716															
716 21 Kadeřava															
www.mnoline.cz															
kapka@mnoline.cz															
tel. 739 89 111															
DATUM	16. 11. 2022														
MĚŠE ZN.	ZK-23-1343														

