



Úprava TDZ ve Slušovicích

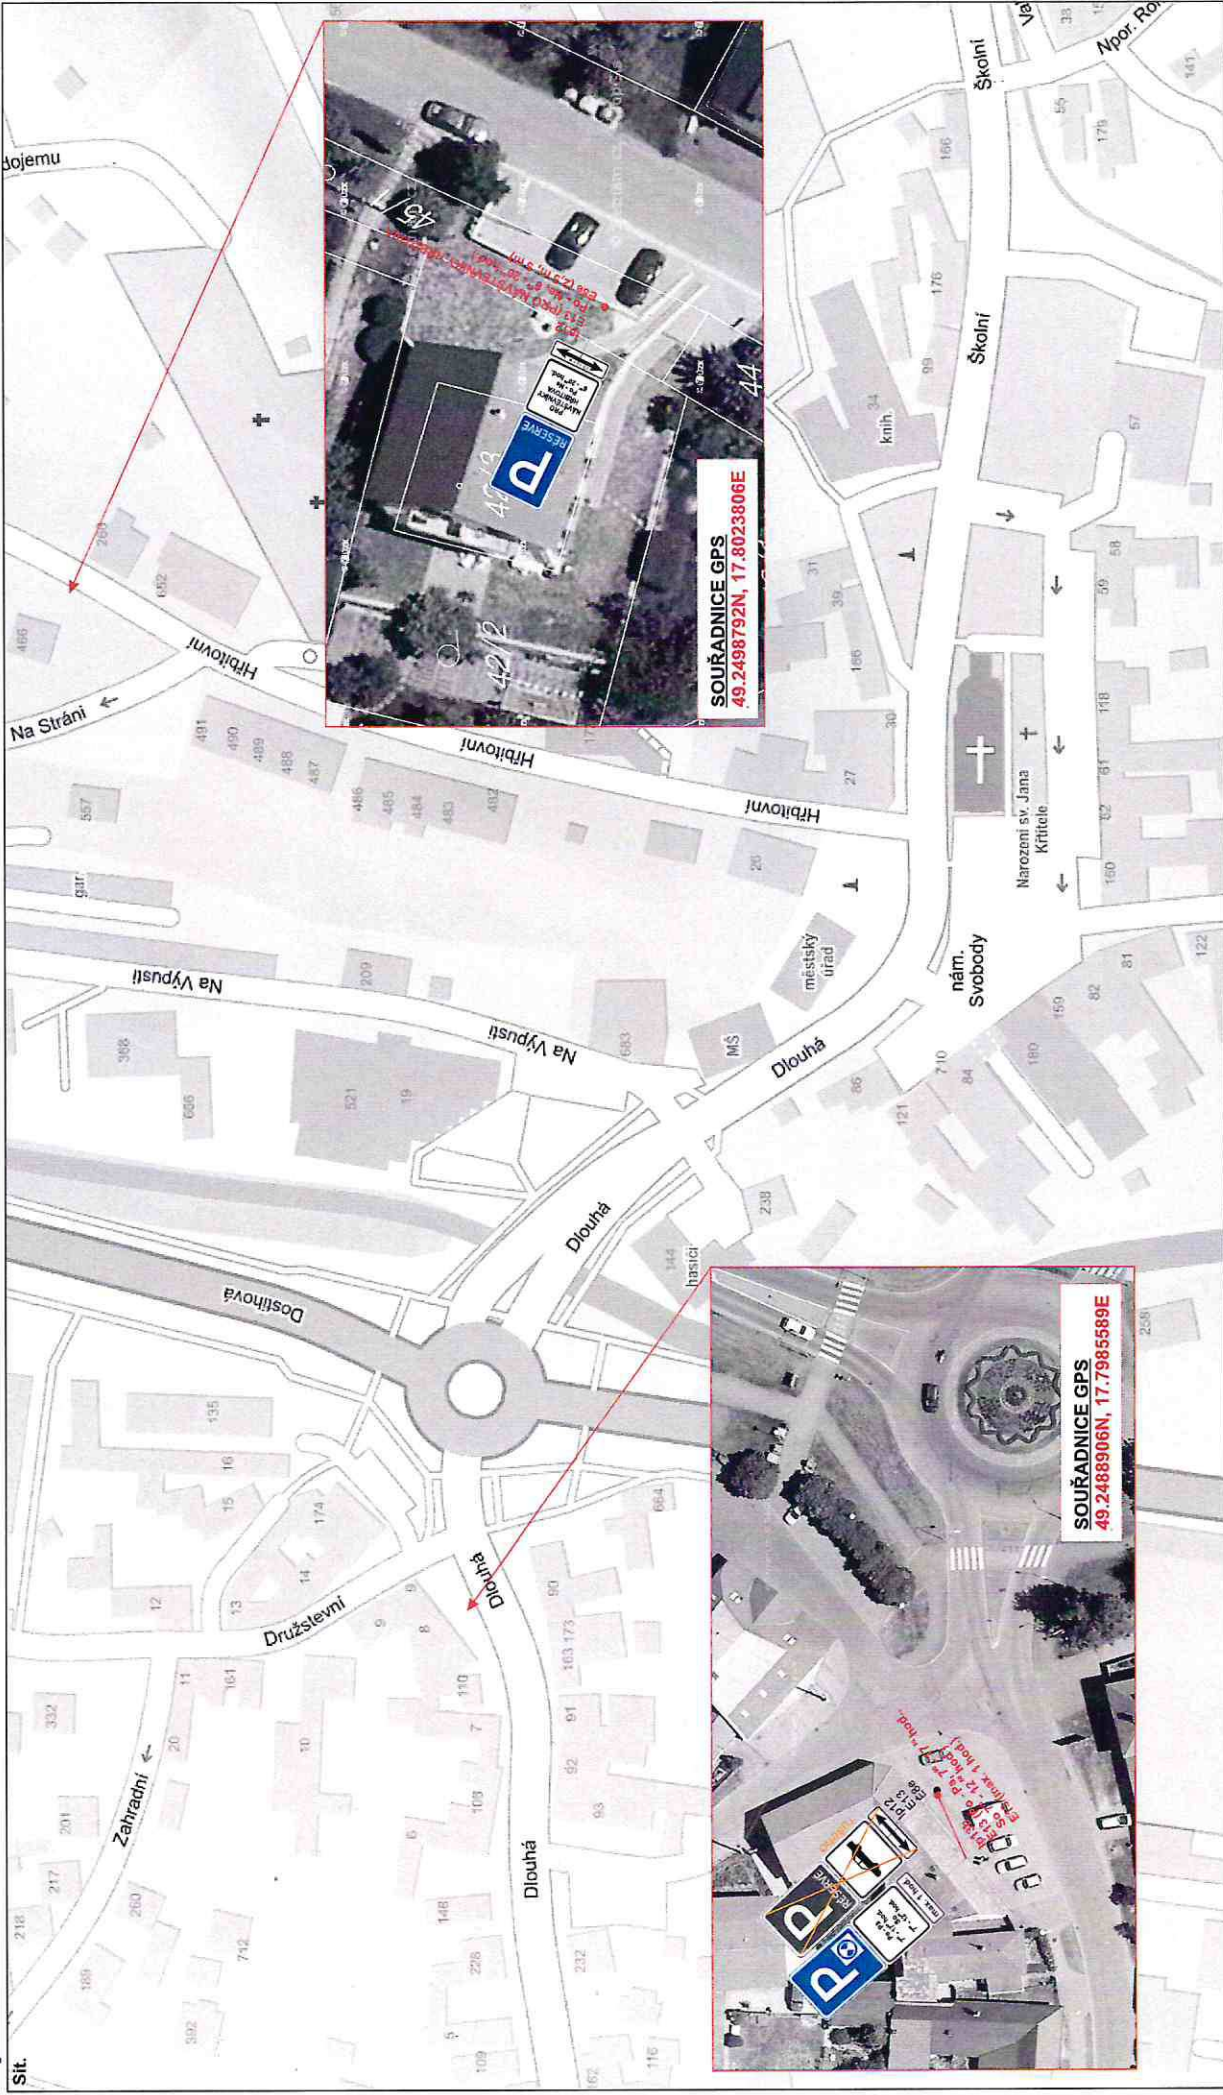

SOUŘADNICE GPS
49.2498792N, 17.8023806E

SOUŘADNICE GPS
49.2488906N, 17.7985589E

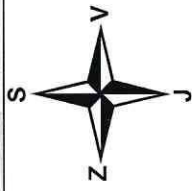

VACULA SILNIČNÍ s.r.o.	
IC: 031 81 936	
Sídlo: Kůlová 272/1, 110 00 Praha 1	
Pracoviště: Slováků 339, 755 03 veľ	
FORMÁT: A3	
DATA: 5/2021	
ZAK: CS	
ARCHIV: CS	
OBJEDNATEL:	
PROJEKTOVATEL:	
KONSTRUKTOR:	MIROSLAV SLUŠOVICO
KONTAKT:	SLUŠOVICE
ADRESA:	Úprava TDZ na MK ve Slušovicích
PŘÍLOHA:	SITUACE - TRVALÉ DOPRAVNÍ ZNAČENÍ

DZ bude umístěno v souladu s TP65 - Zásady pro dopravní značení na pozemních komunikacích.

Městský úřad Vizovice

Úřad pro dopravu
 Městského úřadu Vizovice
 vizovice@vizovice.cz

PŘÍLOHA č.j.: MUVIZ 015843/2021

[Handwritten signature]