


PŘÍLOHA č.j.: MUVIZ 020672/2020

**Městský úřad
Vizovice**
odbor dopravy
a silničního hospodářství
7

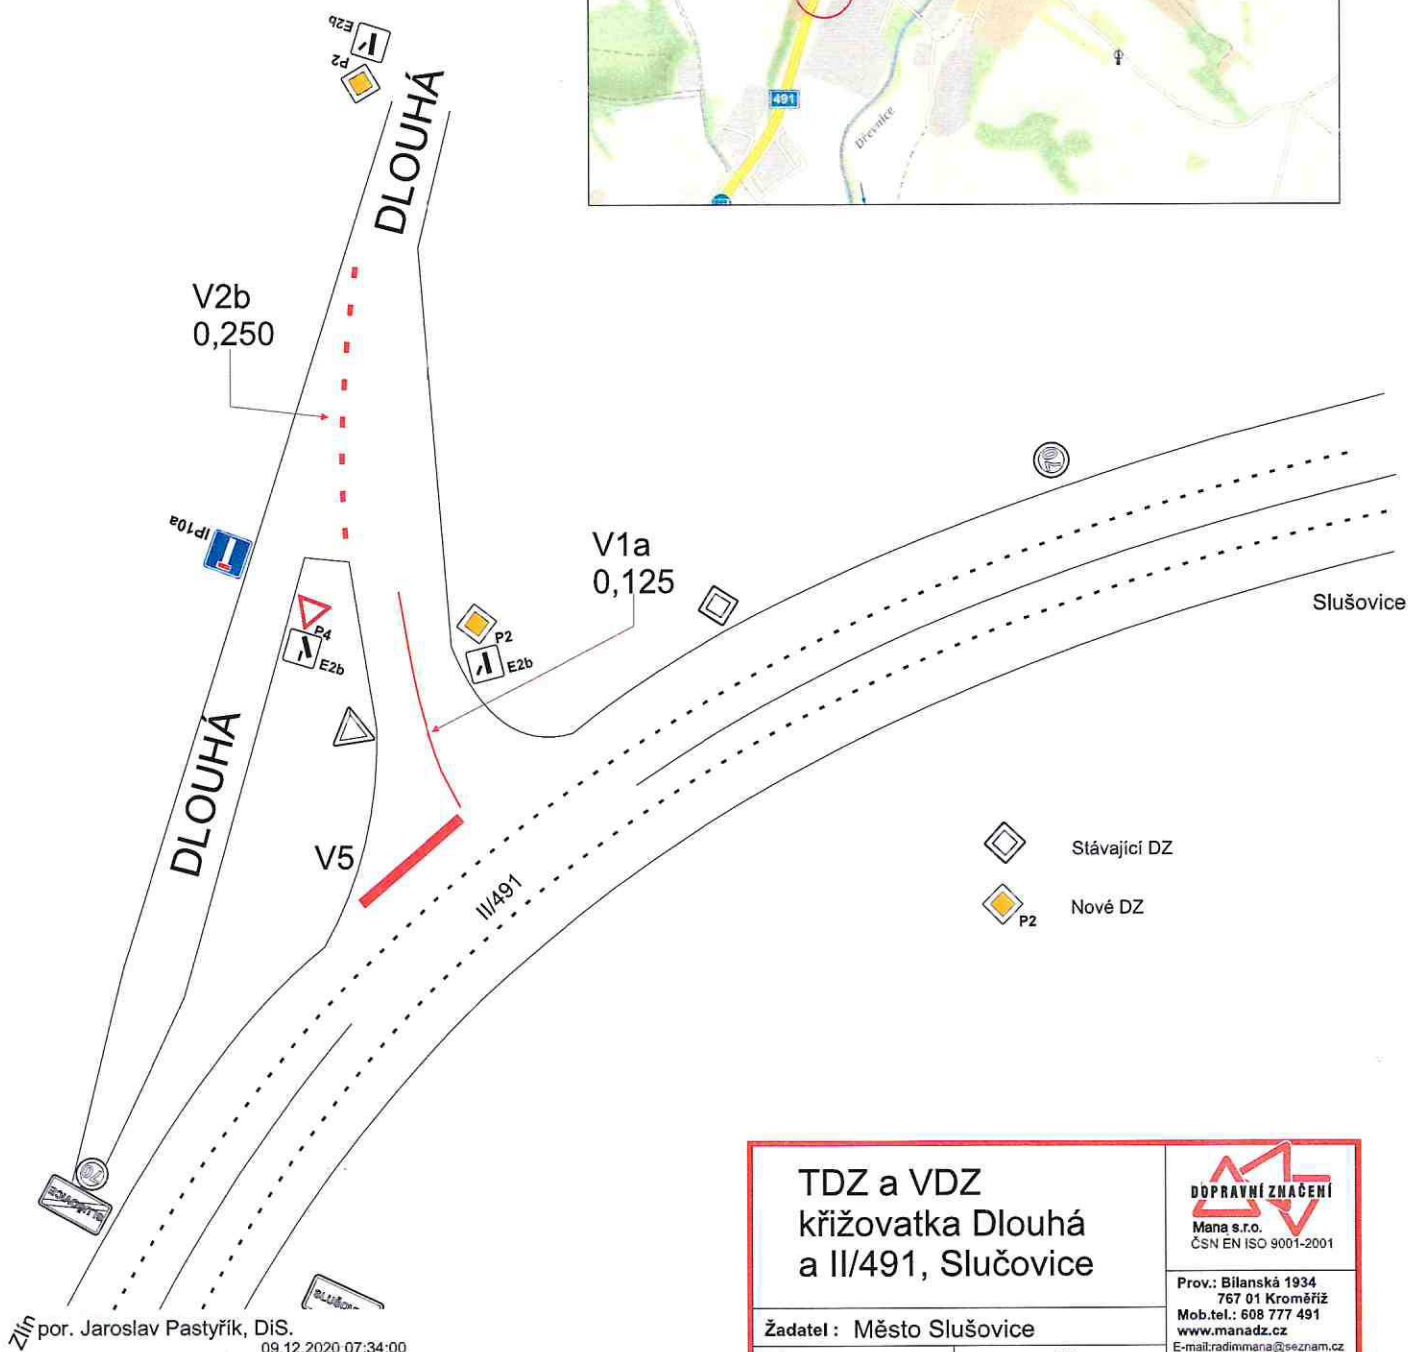

TDZ a VDZ křižovatka Dlouhá a II/491, Slušovice		
Žadatel: Město Slušovice		
Místo:	Obec: Zlín	Zpracoval:
Datum: 19.9.2020		Radim Mana

Digitálně podepsal:
por. Jaroslav Pastyřík, DiS.
POLICIE ČESKÉ REPUBLIKY