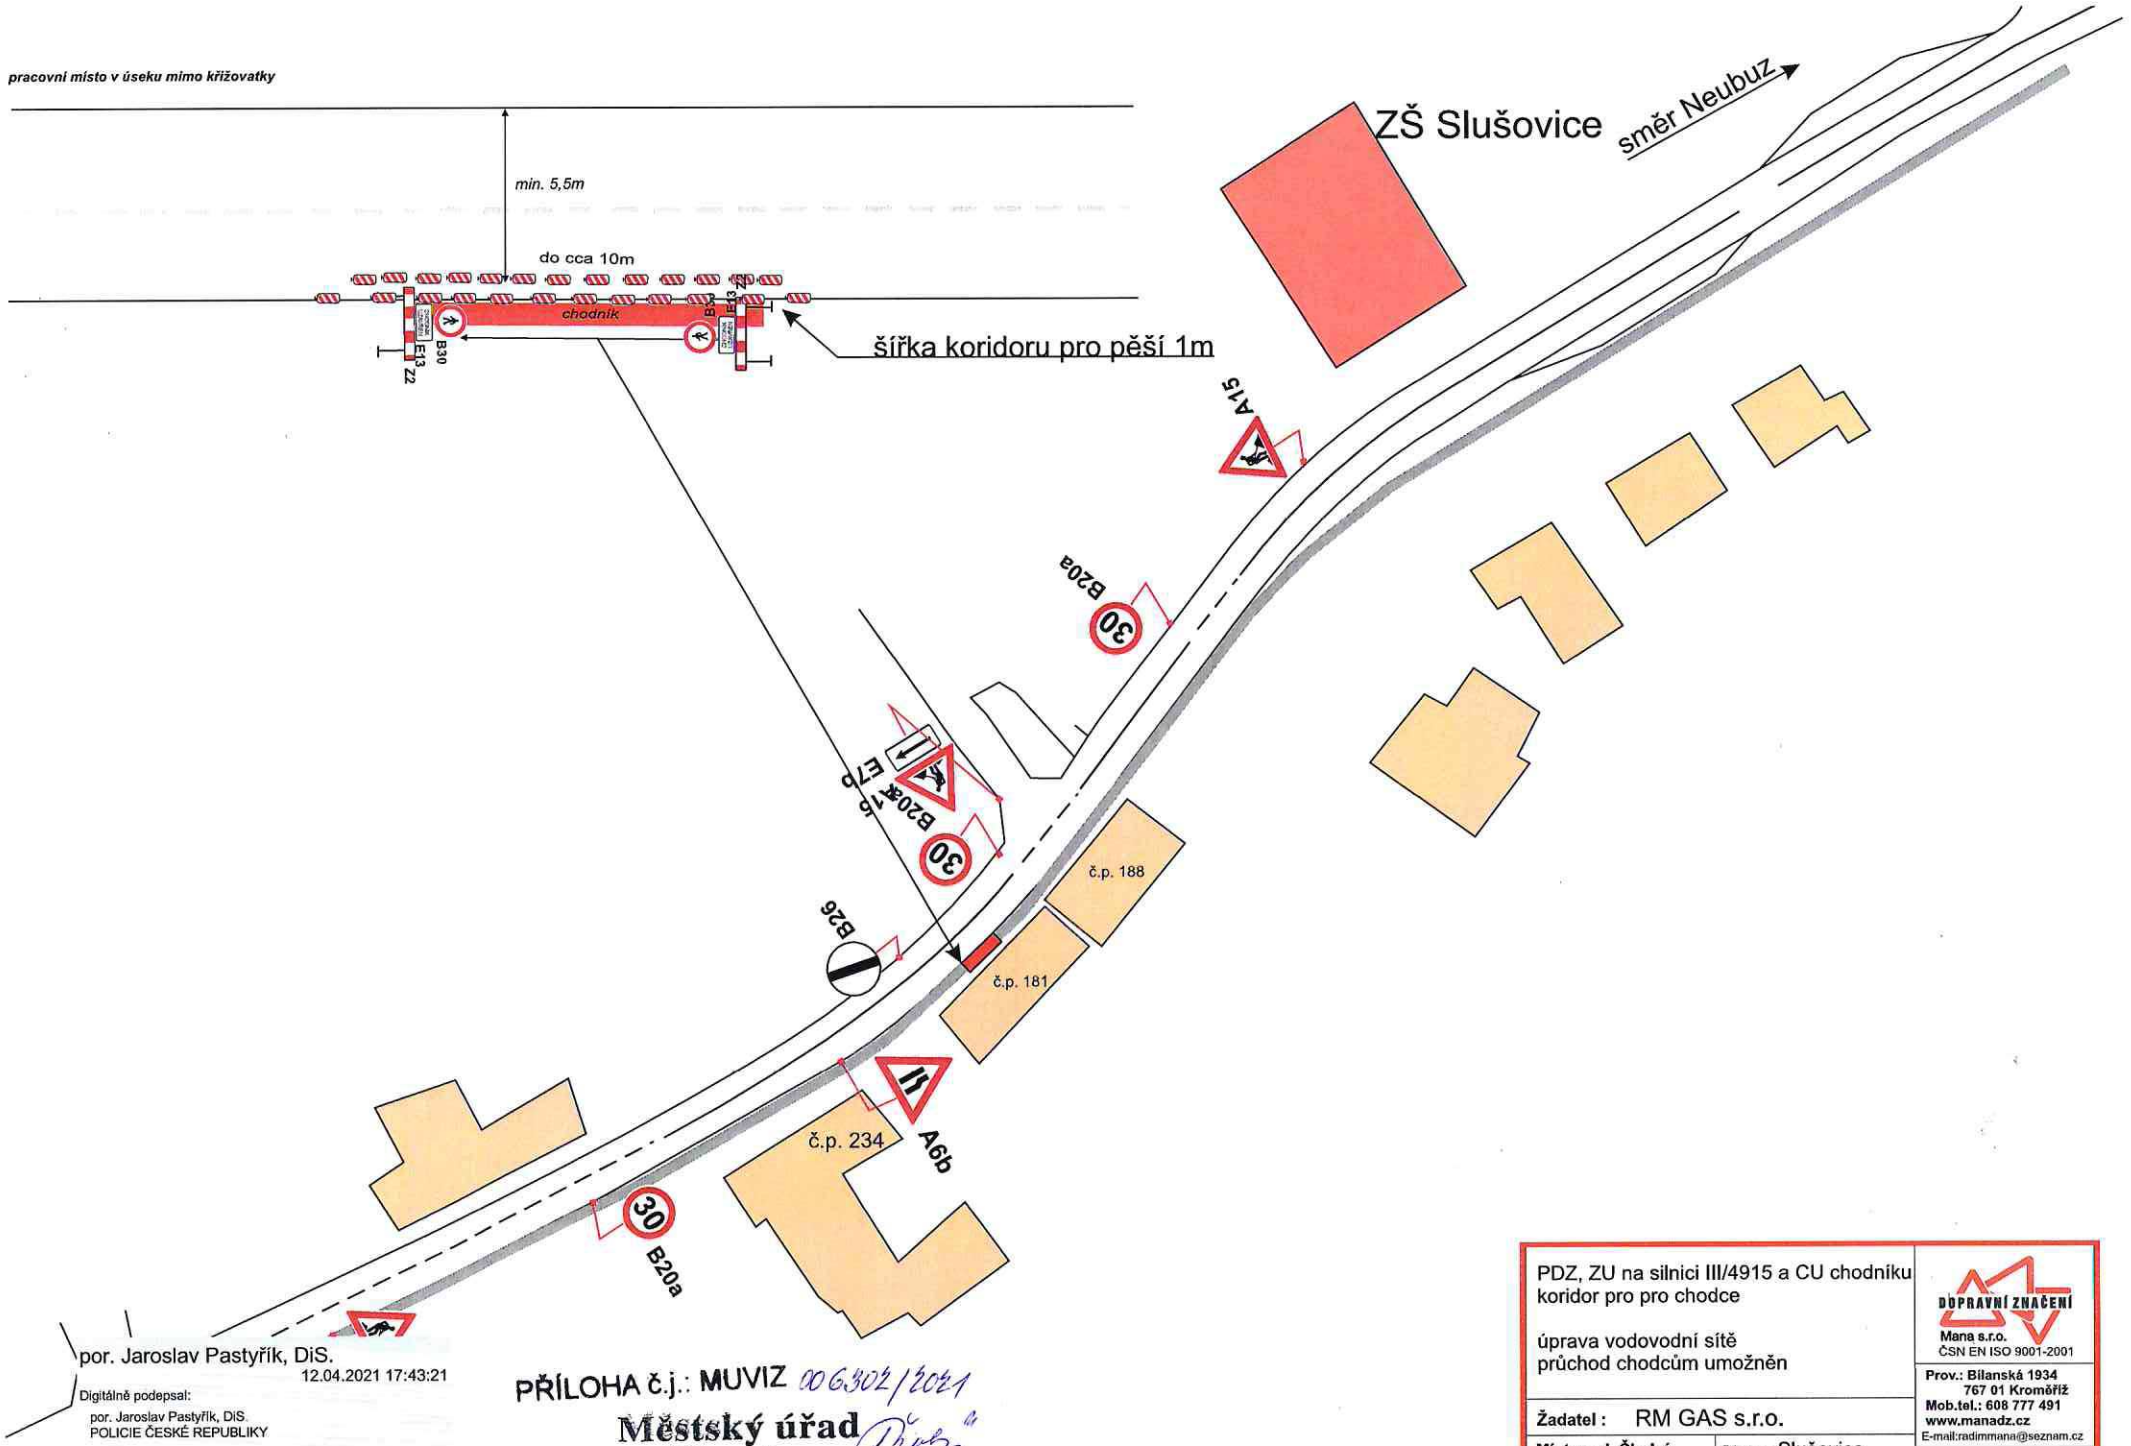

PDZ, ZU na silnici III/4915 a CU chodníku koridor pro pro chodce

úprava vodovodní sítě
průchod chodcům umožněn

Žadatel : RM GAS s.r.o.

Místo : ul. Školní | Obec : Slušovice

Datum : 23.3.2021

DOPRAVNÍ ZNAČENÍ
Mana s.r.o.
ČSN EN ISO 9001-2001

Prov.: Bilanská 1934
767 01 Kroměříž
Mob.tel.: 608 777 491
www.manadz.cz
E-mail:radimmana@seznam.cz

Zpracoval: Osička T.

por. Jaroslav Pastyřík, DiS.
12.04.2021 17:43:21
Digitálně podepsal:
por. Jaroslav Pastyřík, DiS.
POLICIE ČESKÉ REPUBLIKY

PŘÍLOHA č.j.: MUVIZ 006302/2021

Městský úřad
Vizovice
odbor dopravy
a silničního hospodářství