


PDZ, ZU a CU, ul. Hřbitovní
skládka materiálu jeřábem
ke stavbě

DOPRAVNÍ ZNAČENÍ
Mane s.r.o.
ČSN EN ISO 9001-2001
provozovna:
Bílanská 1934
767 01 Kroměříž
mobil: 602 777 491
www.mana.cz
e-mail: radim.mane@seznam.cz
zpracoval:
Bursík Richard

žadatel : Jan Pišek

obec : Slušovice datum : 30.4.2021

místo : ul. Hřbitovní

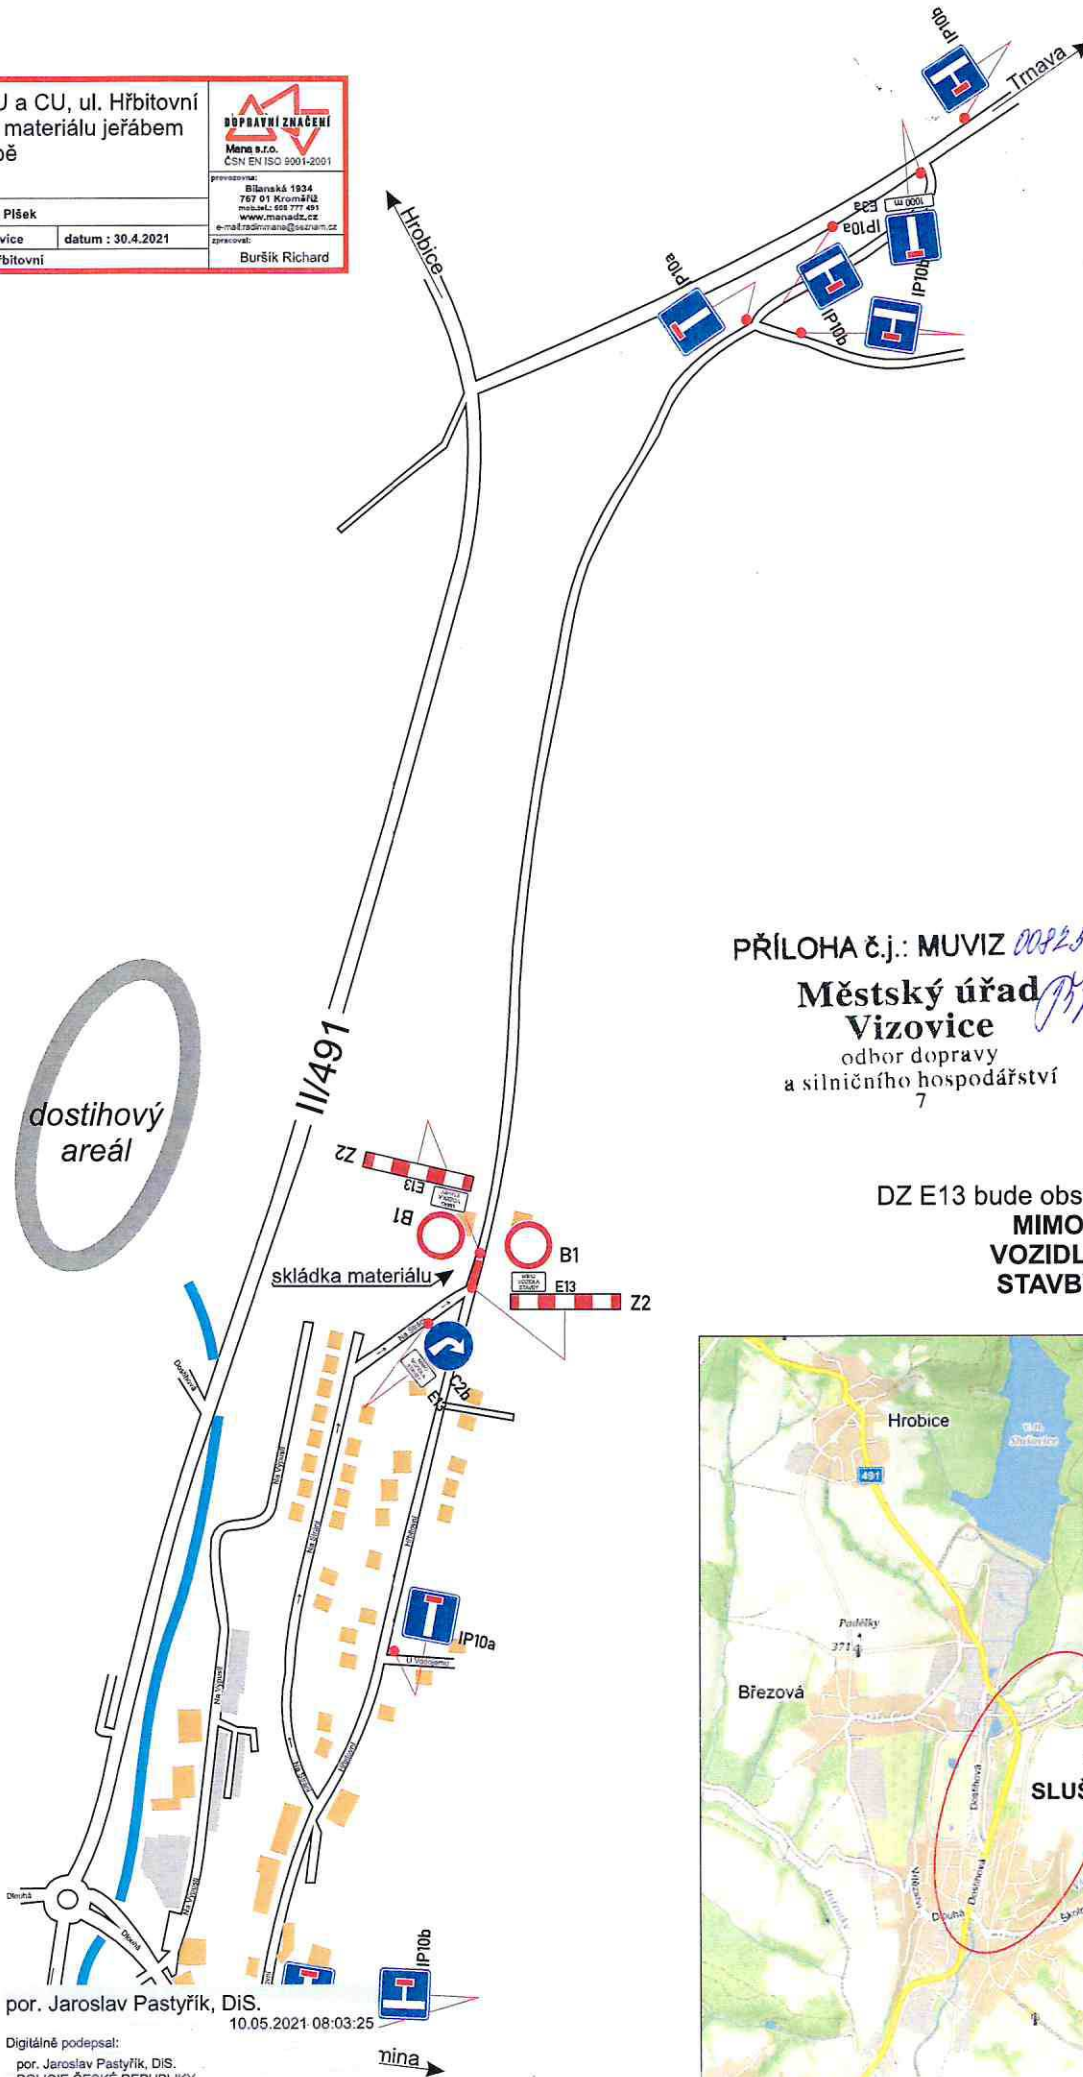

PŘÍLOHA č.j.: MUVIZ 008254/2021

Městský úřad
Vizovice
odbor dopravy
a silničního hospodářství
7

DZ E13 bude obsahovat text:
MIMO
VOZIDLA
STAVBY

por. Jaroslav Pastyřík, DiS.

10.05.2021 08:03:25

Digitálně podepsal:
por. Jaroslav Pastyřík, DiS.
POLICIE ČESKÉ REPUBLIKY

nina

