






DETAIL MÍSTA ÚPRAVY 1

- krátkodobá uzavírka MK ul. Hradská - Pá 21. 8. 2026 cca 19:30 - 21:00

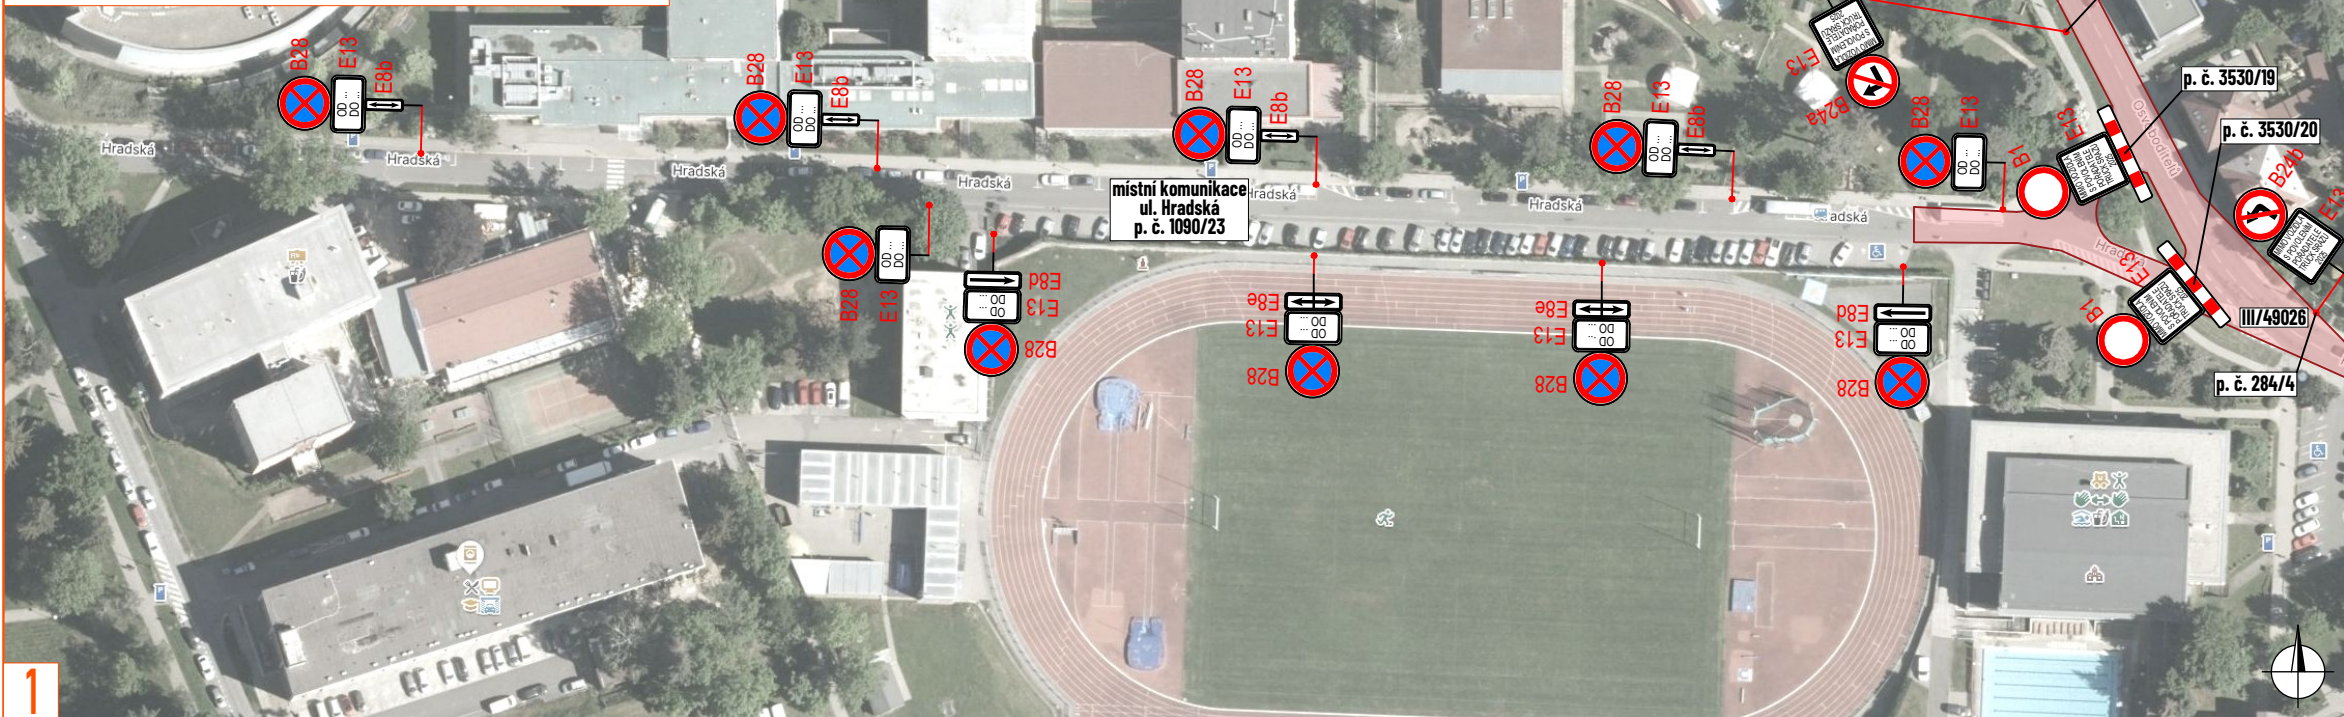

DETAIL MÍSTA ÚPRAVY 2

- uzavírka MK v Neubuzi - Pá 21. 8. 2026 - Ne 23. 8. 2026

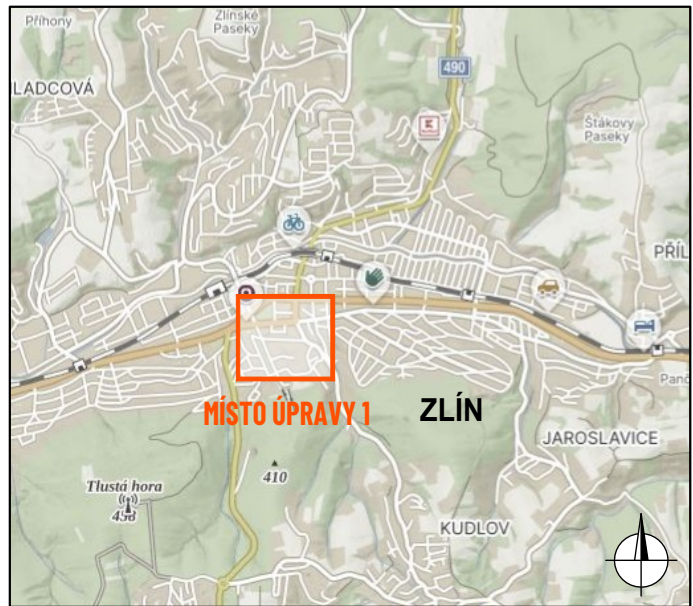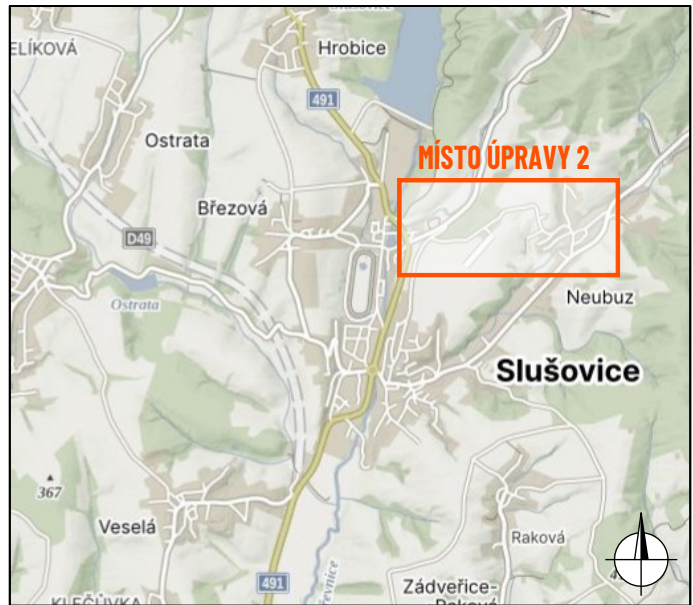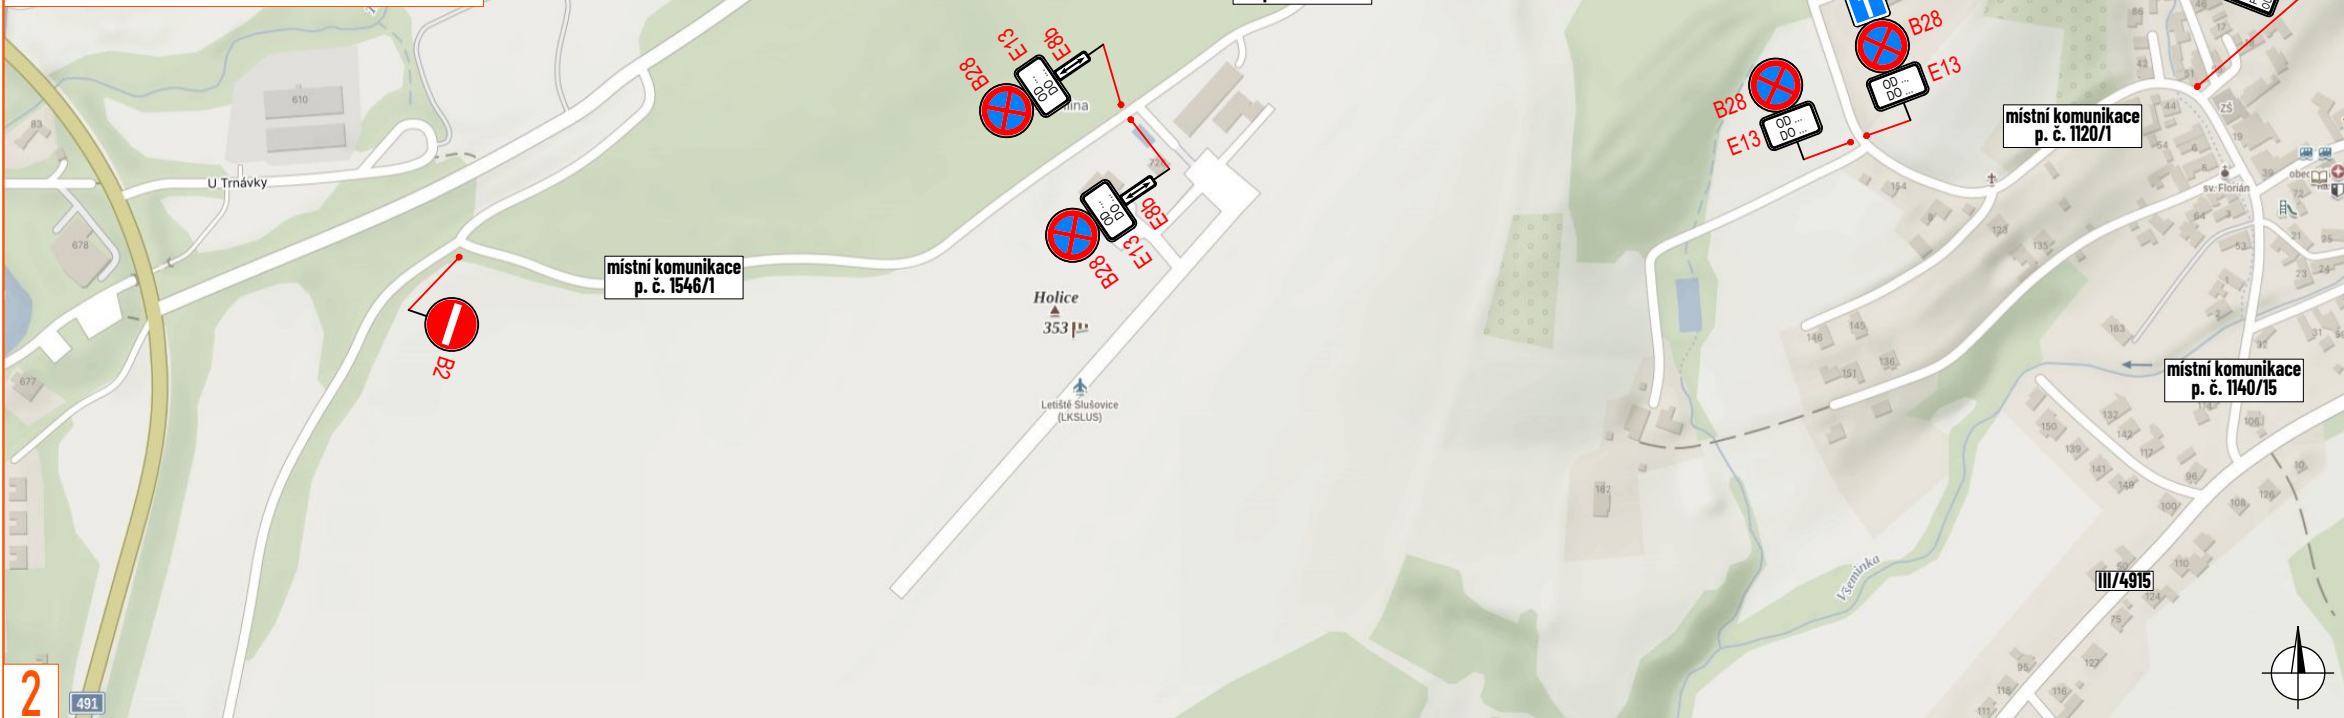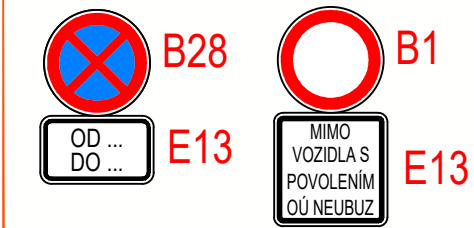

LEGENDA:

- probíhající stavba (stavební úprava křižovatky)
- navržené přechodné svíslé dopravní značení
- stávající svíslé dopravní značení
- zneplatněné stávající svíslé dopravní značení

Souhlasíme s přechodnou úpravou provozu, uzavírkou a zvláštním užíváním pozemní komunikace. V souladu s ustanovením § 36 odst. 3 zák. č. 500/2004 Sb., správního řádu se vzdáváme práva vyjádřit se k podkladům rozhodnutí.

Dopravní značení, které bude v rozporu s přechodným dopravním značením, bude dočasně zneplatněno.

ZDROJ MAPOVÝCH PODKLADŮ Mapy.com; © Seznam.cz, a.s. MAPY.COM

VYPRACOVAL	ŠMÍDOVÁ	 NVB LINE s.r.o. Cukrovar 716 768 21 Kvasice www.nvbline.cz smidova@nvbline.cz tel.: 770 163 047
UPRAVIL		
KONTROLOVAL	JANATA	
INVESTOR	RADEK TOPIČ	
ZHOTOVITEL		
NÁZEV STAVBY	TRUCK SRAZ ZLÍN 2026	
DOPRAVNÍ INŽENÝRSKÁ OPATŘENÍ	PÚP - UL. HRADSKÁ VE ZLÍNĚ A MK V NEUBUZI	
FORMÁT	A3	
DATUM	5. 6. 2026	
Č. ZAKÁZKY	ZK-26-0968	