


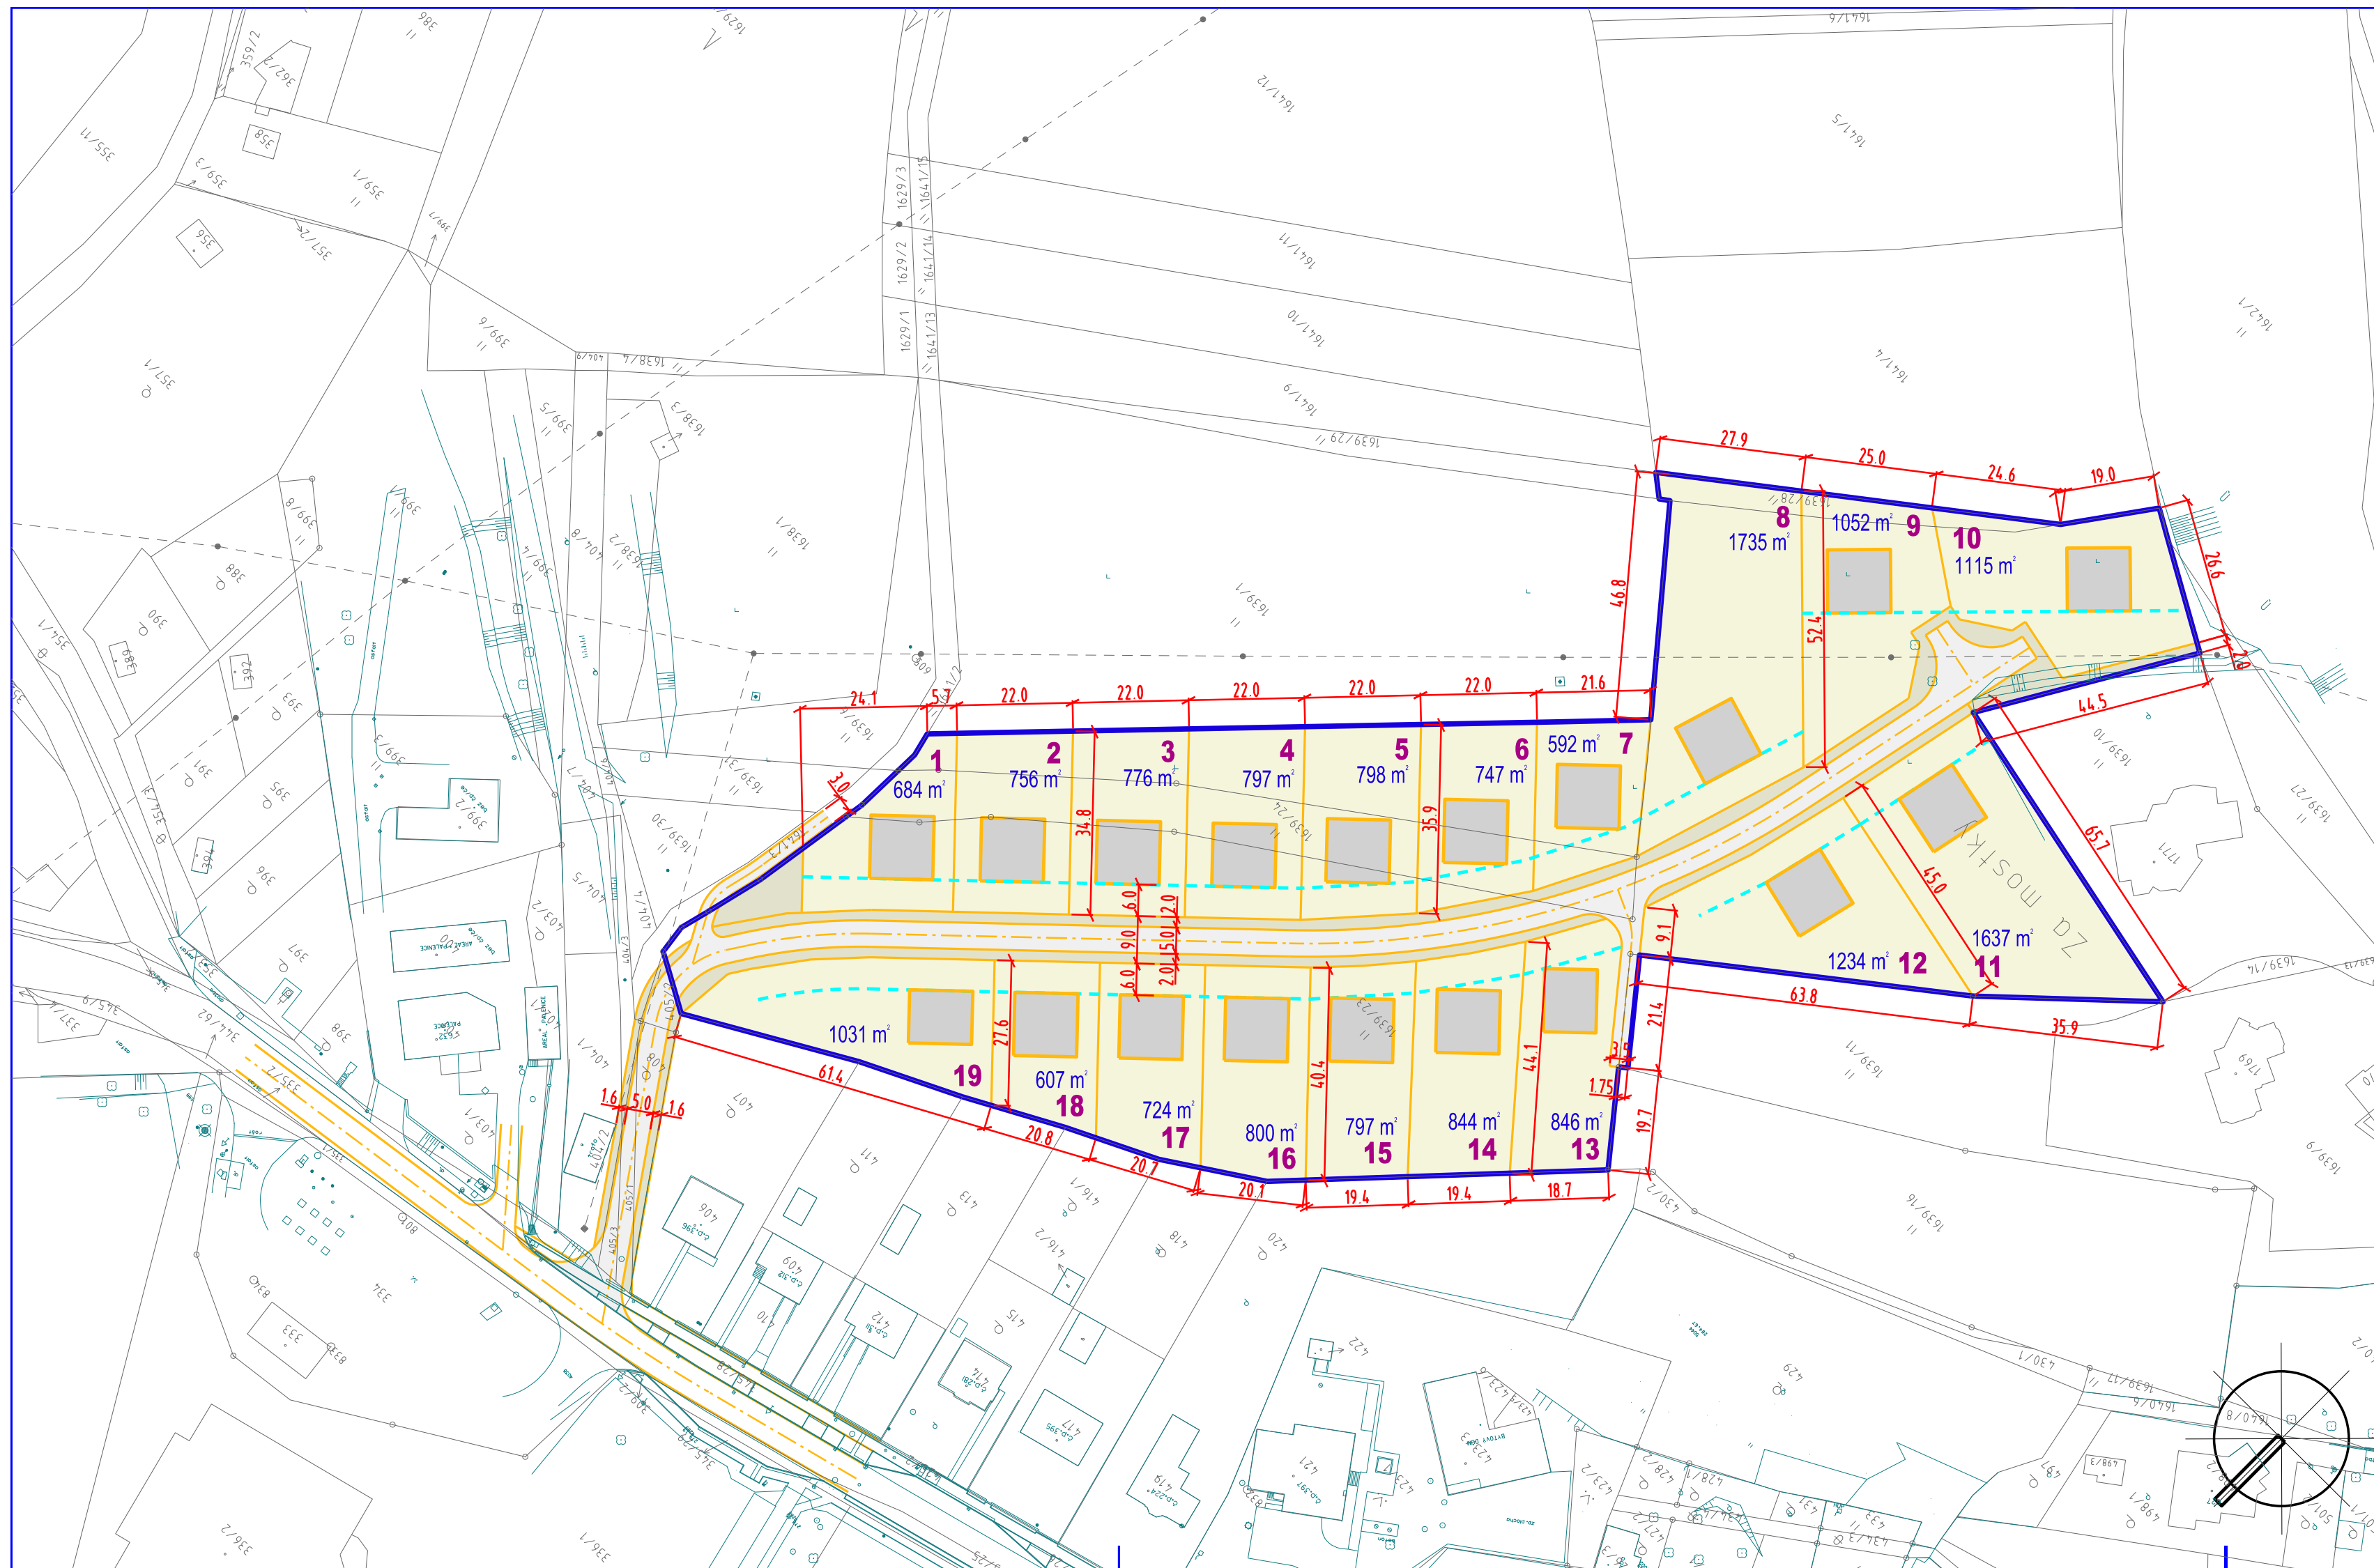






ÚZEMNÍ STUDIE SLUŠOVICE

LOKALITA BI 13

 

-  HRANICE ŘEŠENÉHO ÚZEMÍ
-  STAVEBNÍ ČÁRA
-  HRANICE POZEMKŮ
-  RODINNÉ DOMY
-  PLOCHY INDIVIDUÁLNÍHO BYDLENÍ
-  PLOCHY KOMUNIKACÍ
-  PLOCHY CHODNÍKŮ A ZELENÝCH PÁSŮ
PODĚL KOMUNIKACÍ

ING. ARCH. J. ŠIMORDOVÁ, POD VODOJEMEM 4500, ZLÍN	
ÚZEMNÍ STUDIE RODINNÝCH DOMŮ SLUŠOVICE	02/2019
LOKALITA BI 13	
VYTYČOVACÍ SCHÉMA ZÁSTAVBY	1:1000