


# ÚZEMNÍ PLÁN SLUŠOVICE

PŘEDPOKLÁDANÉ ÚPLNÉ ZNĚNÍ PO ZMĚNĚ Č. 2

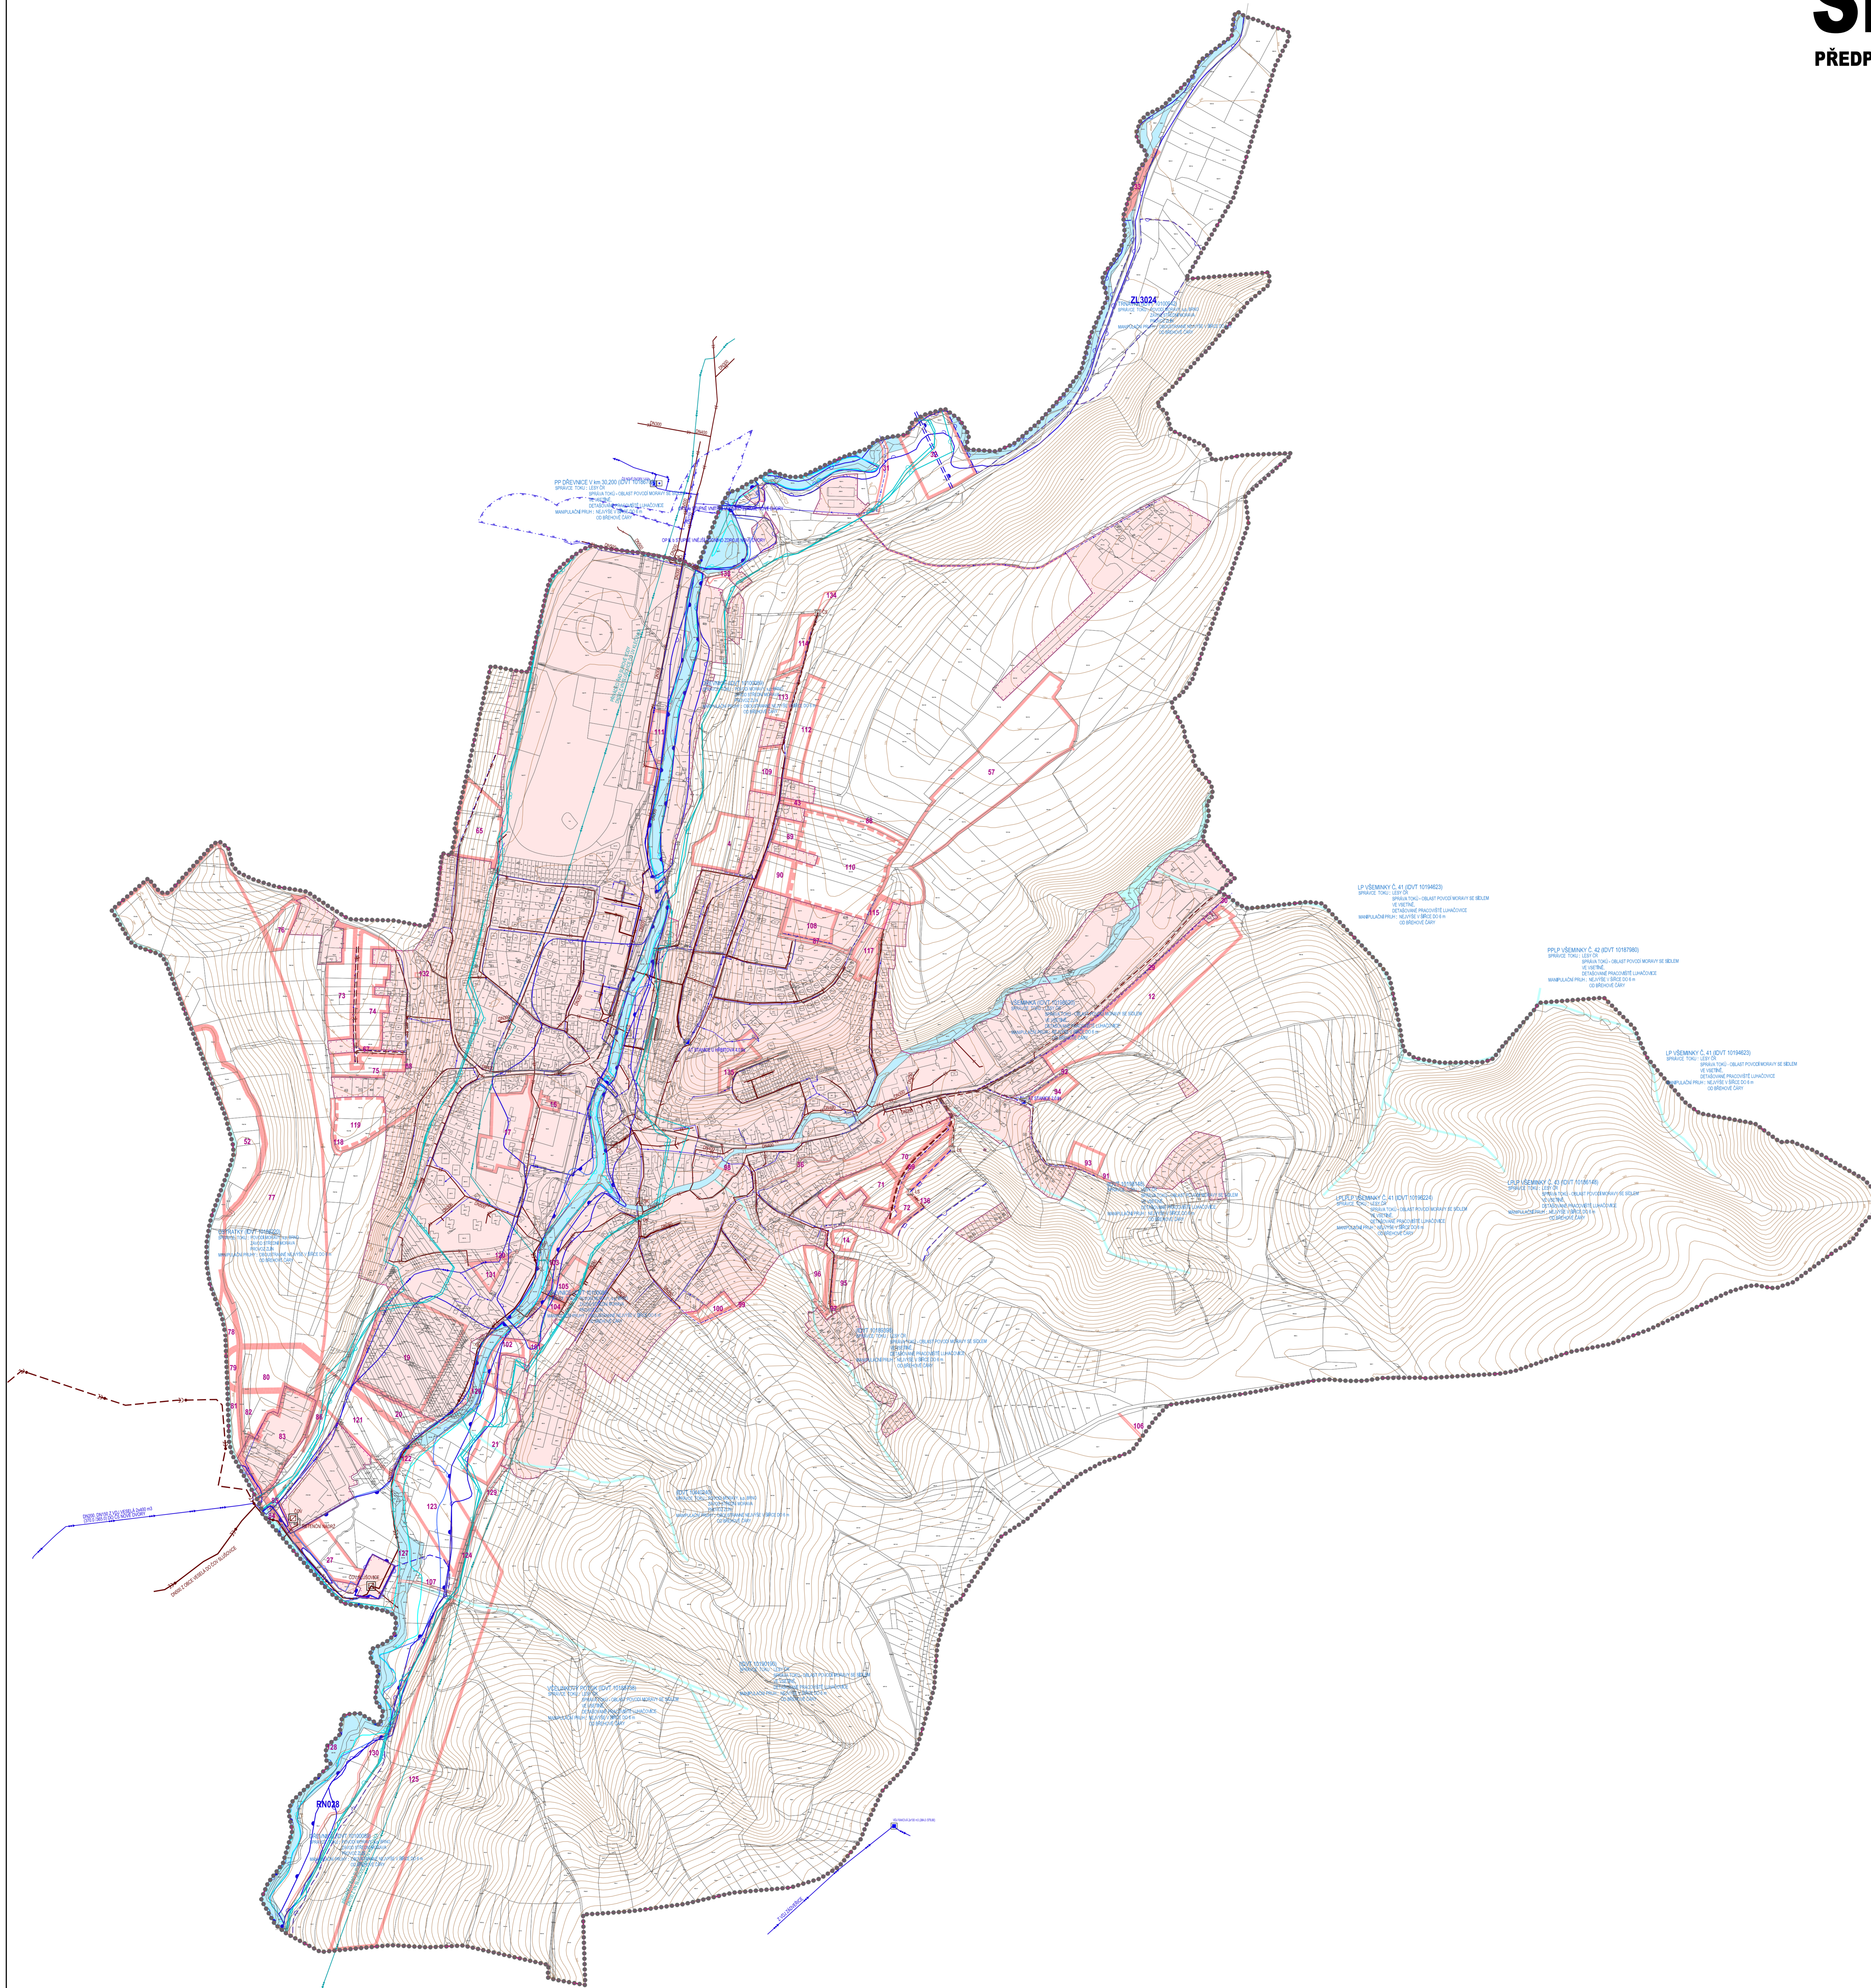

| STAV  | NÁVRH | ÚZEMNÍ REZERVY |  |
|-------|-------|----------------|--|
| ----- |       |                | HRANICE ŘEŠENÉHO ÚZEMÍ                             |
| ----- |       |                | HRANICE KATASTRÁLNÍHO ÚZEMÍ                        |
| ----- |       |                | HRANICE ZASTAVĚNÉHO ÚZEMÍ K 31.3.2020              |
|       |       |                | STABILIZOVANÉ ÚZEMÍ                                |
|       |       |                | PLOCHY ZMĚN  |
|       |       |                | PLOCHY ÚZEMNÍCH REZERV                             |
|       |       |                | VODNÍ TOKY A PLOCHY                                |
|       | 4     | 110            | ČÍSLA PLOCH S ROZDÍLNÝM ZPŮSOBEM VÝDĚLÍ            |
|       |       |                | PŘÍVÁŽECÍ VODOVODNÍ ŘAD SURROVÉ VODY               |
|       |       |                | PŘÍVÁŽECÍ VODOVODNÍ ŘAD                            |
|       |       |                | ROZVODNÁ VODOVODNÍ SÍŤ                             |
|       |       |                | VODOVĚM  |
|       |       |                | ČERPAČÍ STANICE                                    |
|       |       |                | AT STANICE   |
|       |       |                | VODNÍ ZDROJ  |
|       |       |                | ODHRANĚNÉ PÁSMO VODNÍHO ZDROJE 8 a STUPNĚ VNITŘNÍ  |
|       |       |                | ODHRANĚNÉ PÁSMO VODNÍHO ZDROJE 8 a STUPNĚ VNĚŠNÍ   |
|       |       |                | PÁTERNÍ STOKA JEDNOTNÉ KANALIZACE                  |
|       |       |                | SPĚLAŠKOVÁ KANALIZACE                              |
|       |       |                | SPĚLAŠKOVÁ KANALIZACE                              |
|       |       |                | DEŠŤOVÁ KANALIZACE                                 |
|       |       |                | KANALIZAČNÍ VÝTLAK ODPADNÍCH VOD                   |
|       |       |                | ČIŠTÍRNA ODPADNÍCH VOD                             |
|       |       |                | ČERPAČÍ STANICE ODPADNÍCH VOD                      |
|       |       |                | ODEHŮVACÍ KOMORA                                   |
|       |       |                | RETENČNÍ NÁDRŽ                                     |
|       |       |                | LAPAČ SPLAVENNÍ                                    |
|       |       |                | RETENČNÍ PROSTOR - PLOCHA URČENÁ K ROZLIŠU POVODNĚ |
|       |       |                | ODHRANĚNÁ HRÁZ                                     |
|       |       |                | ZÁCHYTNY PRŮKOP                                    |
|       |       |                | PRŮLÉH   |
|       |       |                | STANOVENÁ HRANICE ZÁPLAVY 0100                     |
|       |       |                | STANOVENÁ HRANICE ZÁPLAVY 020                      |
|       |       |                | STANOVENÁ HRANICE ZÁPLAVY 05                       |
|       |       |                | AKTIVNÍ ZÓNA ZÁPLAVOVÉHO ÚZEMÍ                     |
|       |       |                | ÚZEMÍ ZVLÁŠTNÍ POVODNĚ POD VODNÍM ŮLEM             |

DATUM ZPRACOVÁNÍ: 10.7.2020  
 ÚČEL (ETAPA) ZPRACOVÁNÍ: DOKUMENTACE PRO SPOLEČNÉ JEDNÁNÍ O NÁVRHU ÚZEMNÍHO PLÁNU

**ZMĚNA Č. 2 ÚZEMNÍHO PLÁNU SLUŠOVICE**

|  |                         |
|--|-------------------------|
| PŘÍKAPKOVÁNÍ<br>MĚSTSKÝ ÚŘAD VIZOVICE, ODBOR STAVEBNÍ ÚŘAD<br>ZODPOVĚDNÝ PRŮJEKTANT: ING. ARCH. JAROSLAV KUBINEK<br>INŽENÝR STAVITELNĚKONSTRUKČNÍ<br>VODNÍ HOSPODÁŘSTVÍ: ING. ROBERT KOŠAR<br>VEDOUCE PRŮJEKTANTOVY SOŠOVKA: ING. PAVEL GREŠAR<br>KONSTRUKČNÍ PRŮJEKTANT: ING. VĚRA HODKOVSKÁ<br>INŽ. ROZHLAVKA: ING. ROSTISLAV BALDA<br>INŽENÝR PRŮJEKTANTOVY VUTĚCH EKOLAB | ODBOR AUTORIZAČNÍ RADY: |
|--|-------------------------|

**VODNÍ HOSPODÁŘSTVÍ**

|                           |               |                |               |               |
|---------------------------|---------------|----------------|---------------|---------------|
| DATUM ZPRACOVÁNÍ: 07.2020 | ČÍSLO DOKUM.: | ČÍSLO ETAPY: 2 | HEŘNO: 13.000 | <b>P4 1-4</b> |
|---------------------------|---------------|----------------|---------------|---------------|

