

LEGENDA STYLŮ ČAR	
	STÁVAJÍCÍ PLYNOVOD NTL
	STÁVAJÍCÍ PLYNOVOD STL
	OCHRANNÉ PÁSMO NOVÉHO PZ


LEGENDA PROJEKTOVANÝCH OBJEKTŮ		
PS 01 – STL PLYNOVOD		POTRUBÍ PLYNOVODU
PS 02 – STL PLYNOVODNÍ PŘÍPOJKY		POTRUBÍ PŘÍPOJKY
—		POTRUBÍ OPZ
—		OBJEKT HUP



SOUŘADNICOVÝ SYSTÉM : JTSK

KÓD DOKUMENTU : EQ-Y83-3-2-C_1.dwg

VYPRACOVAL ING.I.SEDLÁK	ODP. PROJ. PROF. ING.J.HLADIŠ	KONTROLOVAL ING.J.HLADIŠ	ODP. PROJ. STAVBY ING.M.PÍŠTĚK	 Ševcovská 2483, 76001 Zlín tel.577011045-50, arekop@arekop.cz
Kraj : ZLÍNSKÝ		Obec : HVOZDNÁ		
Investor : GasNet, s.r.o.				
REKO MS HVOZDNÁ - RYBNÍČEK PS 01, PS 02 STAVEBNÍ ŘEŠENÍ				DATUM 08/2020 FORMÁT 8 A4 STUPEŇ DUR ZAK.Č. Y83-3 ARCH.Č. EQ-Y83-3
SITUAČNÍ VÝKRES ŠIRŠÍCH VZTAHŮ				MĚŘÍTKO 1:1000 ČÍSLO VÝKRESU C.1

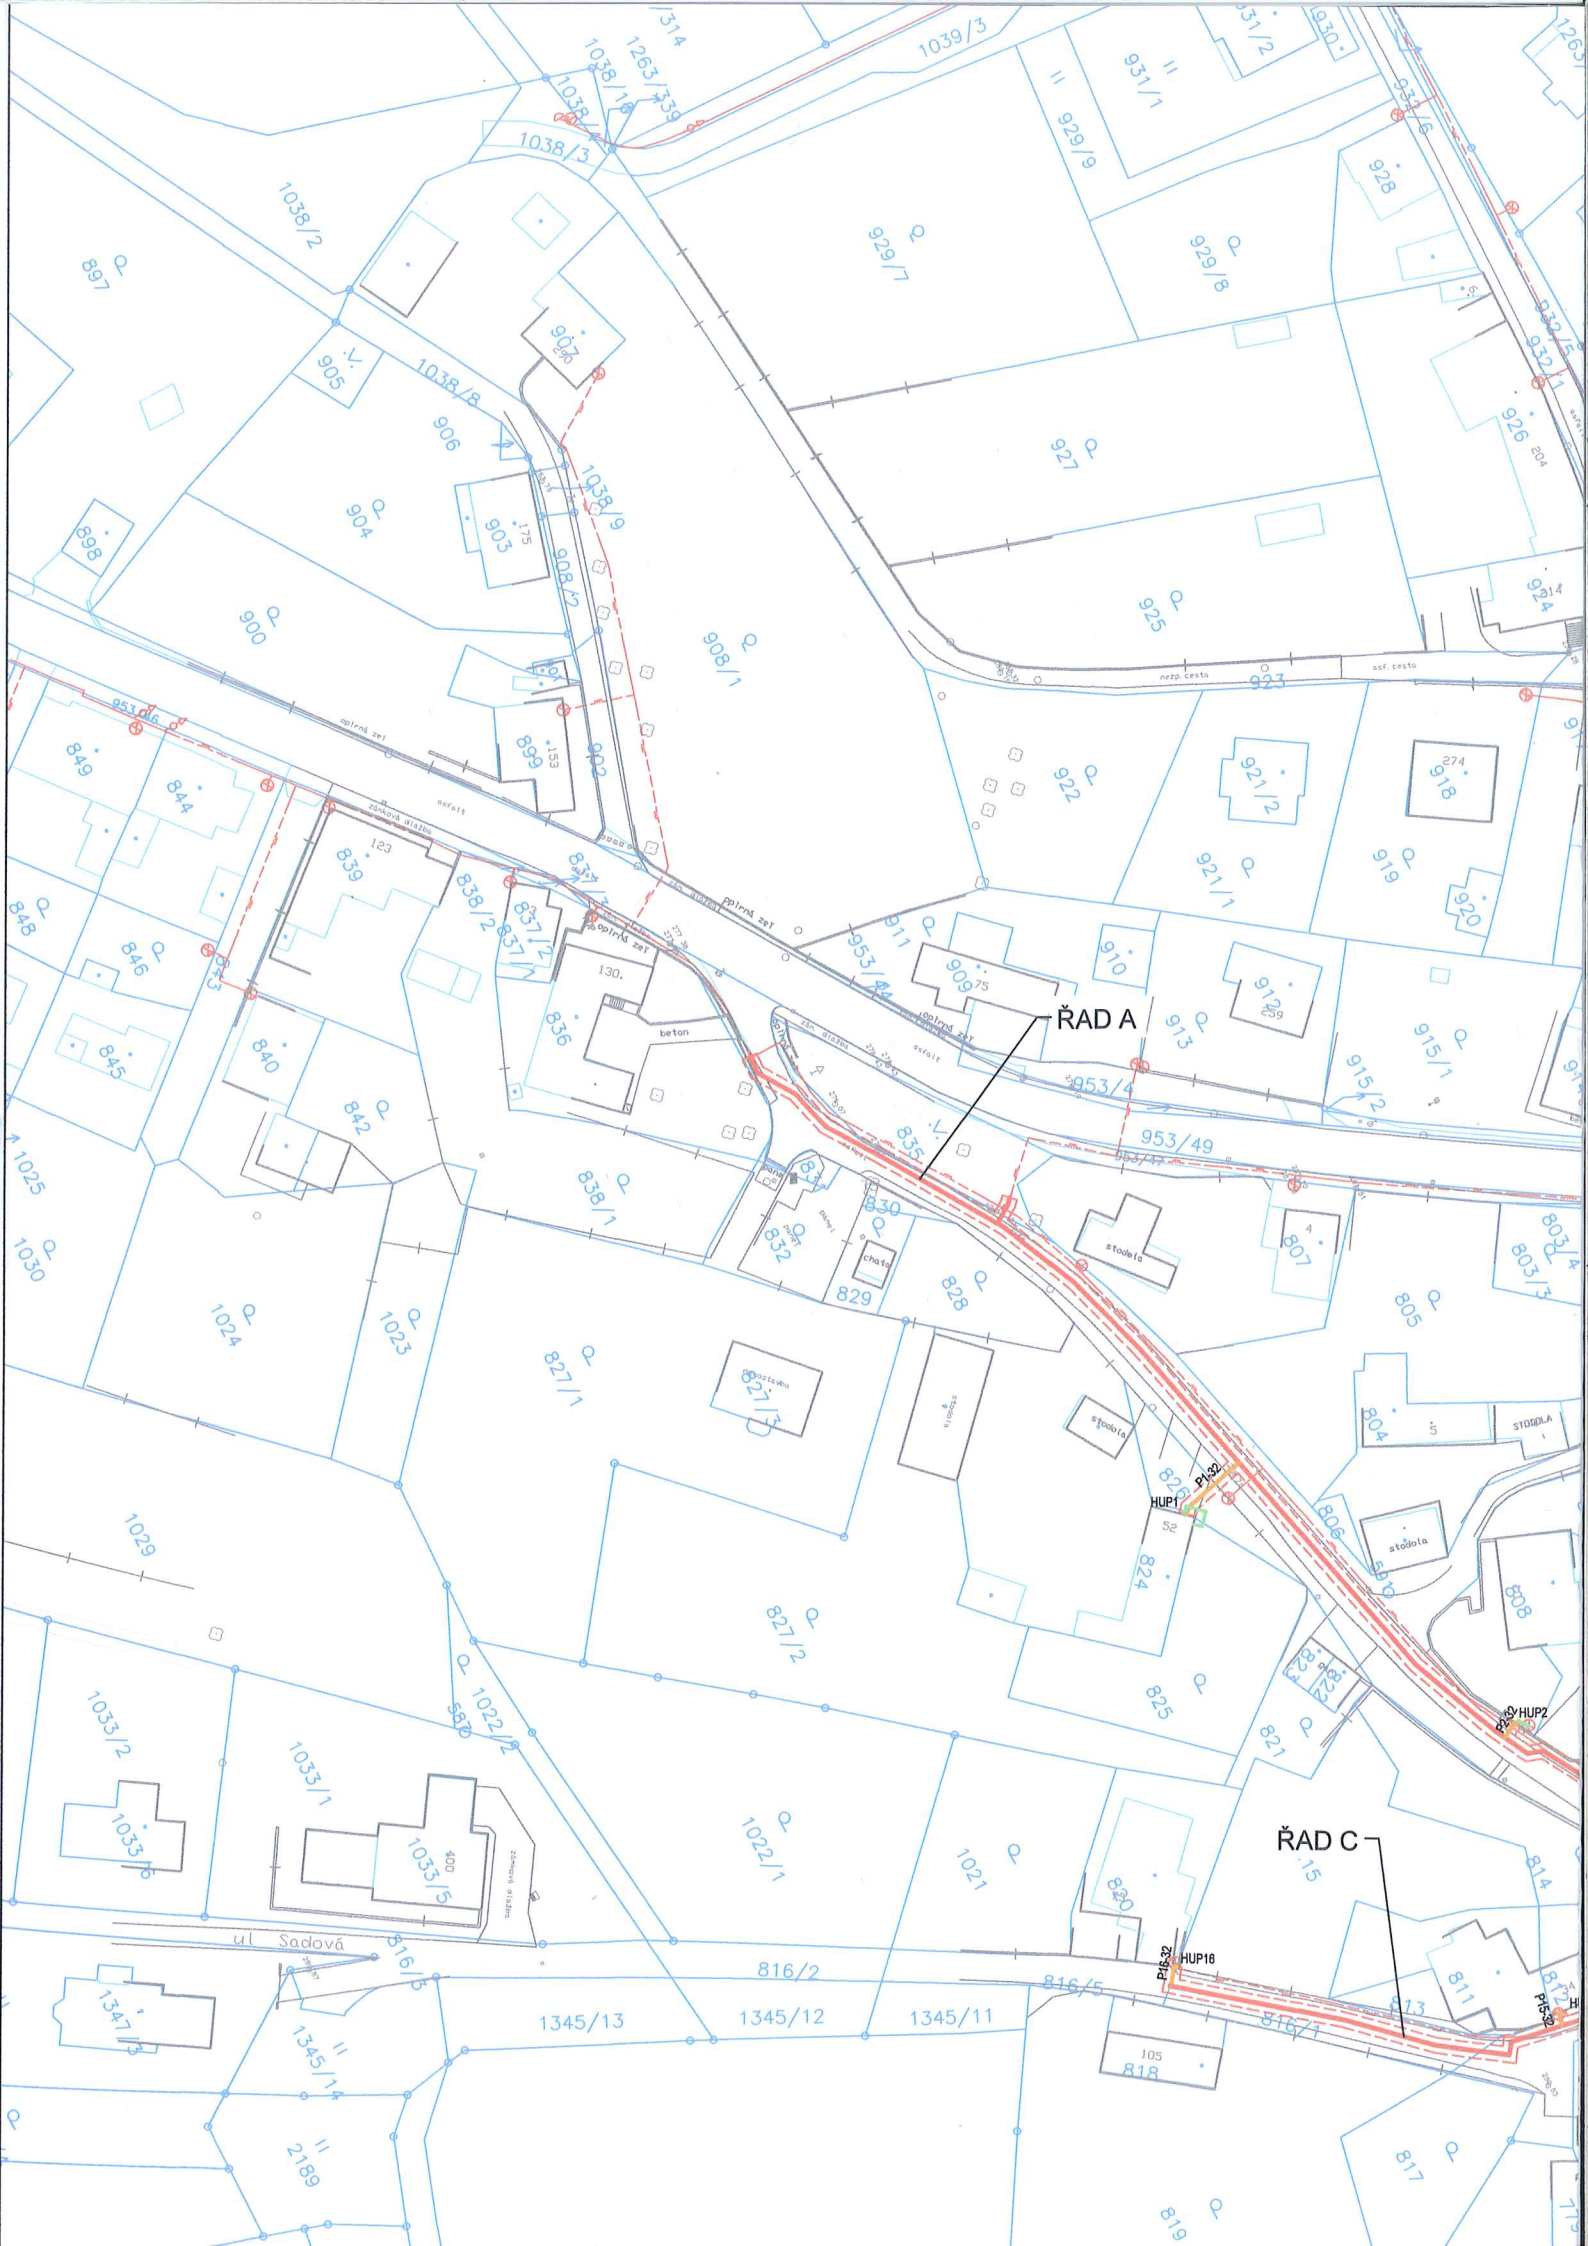

ŘAD A

ŘAD C

ul. Sadová

1347/3

1033/1
1033/5

1345/13

816/2

1345/12

105
818

816/5

816/7

817

1024

1025

1025

827/1

827/2

828

824

825

804

806

808

849

844

840

842

839

838/2

837/2

836

830

832

829

828

807

805

803/4




















































































































