


ÚZEMNÍ PLÁN SLUŠOVICE ODŮVODNĚNÍ ZMĚNY Č. 3

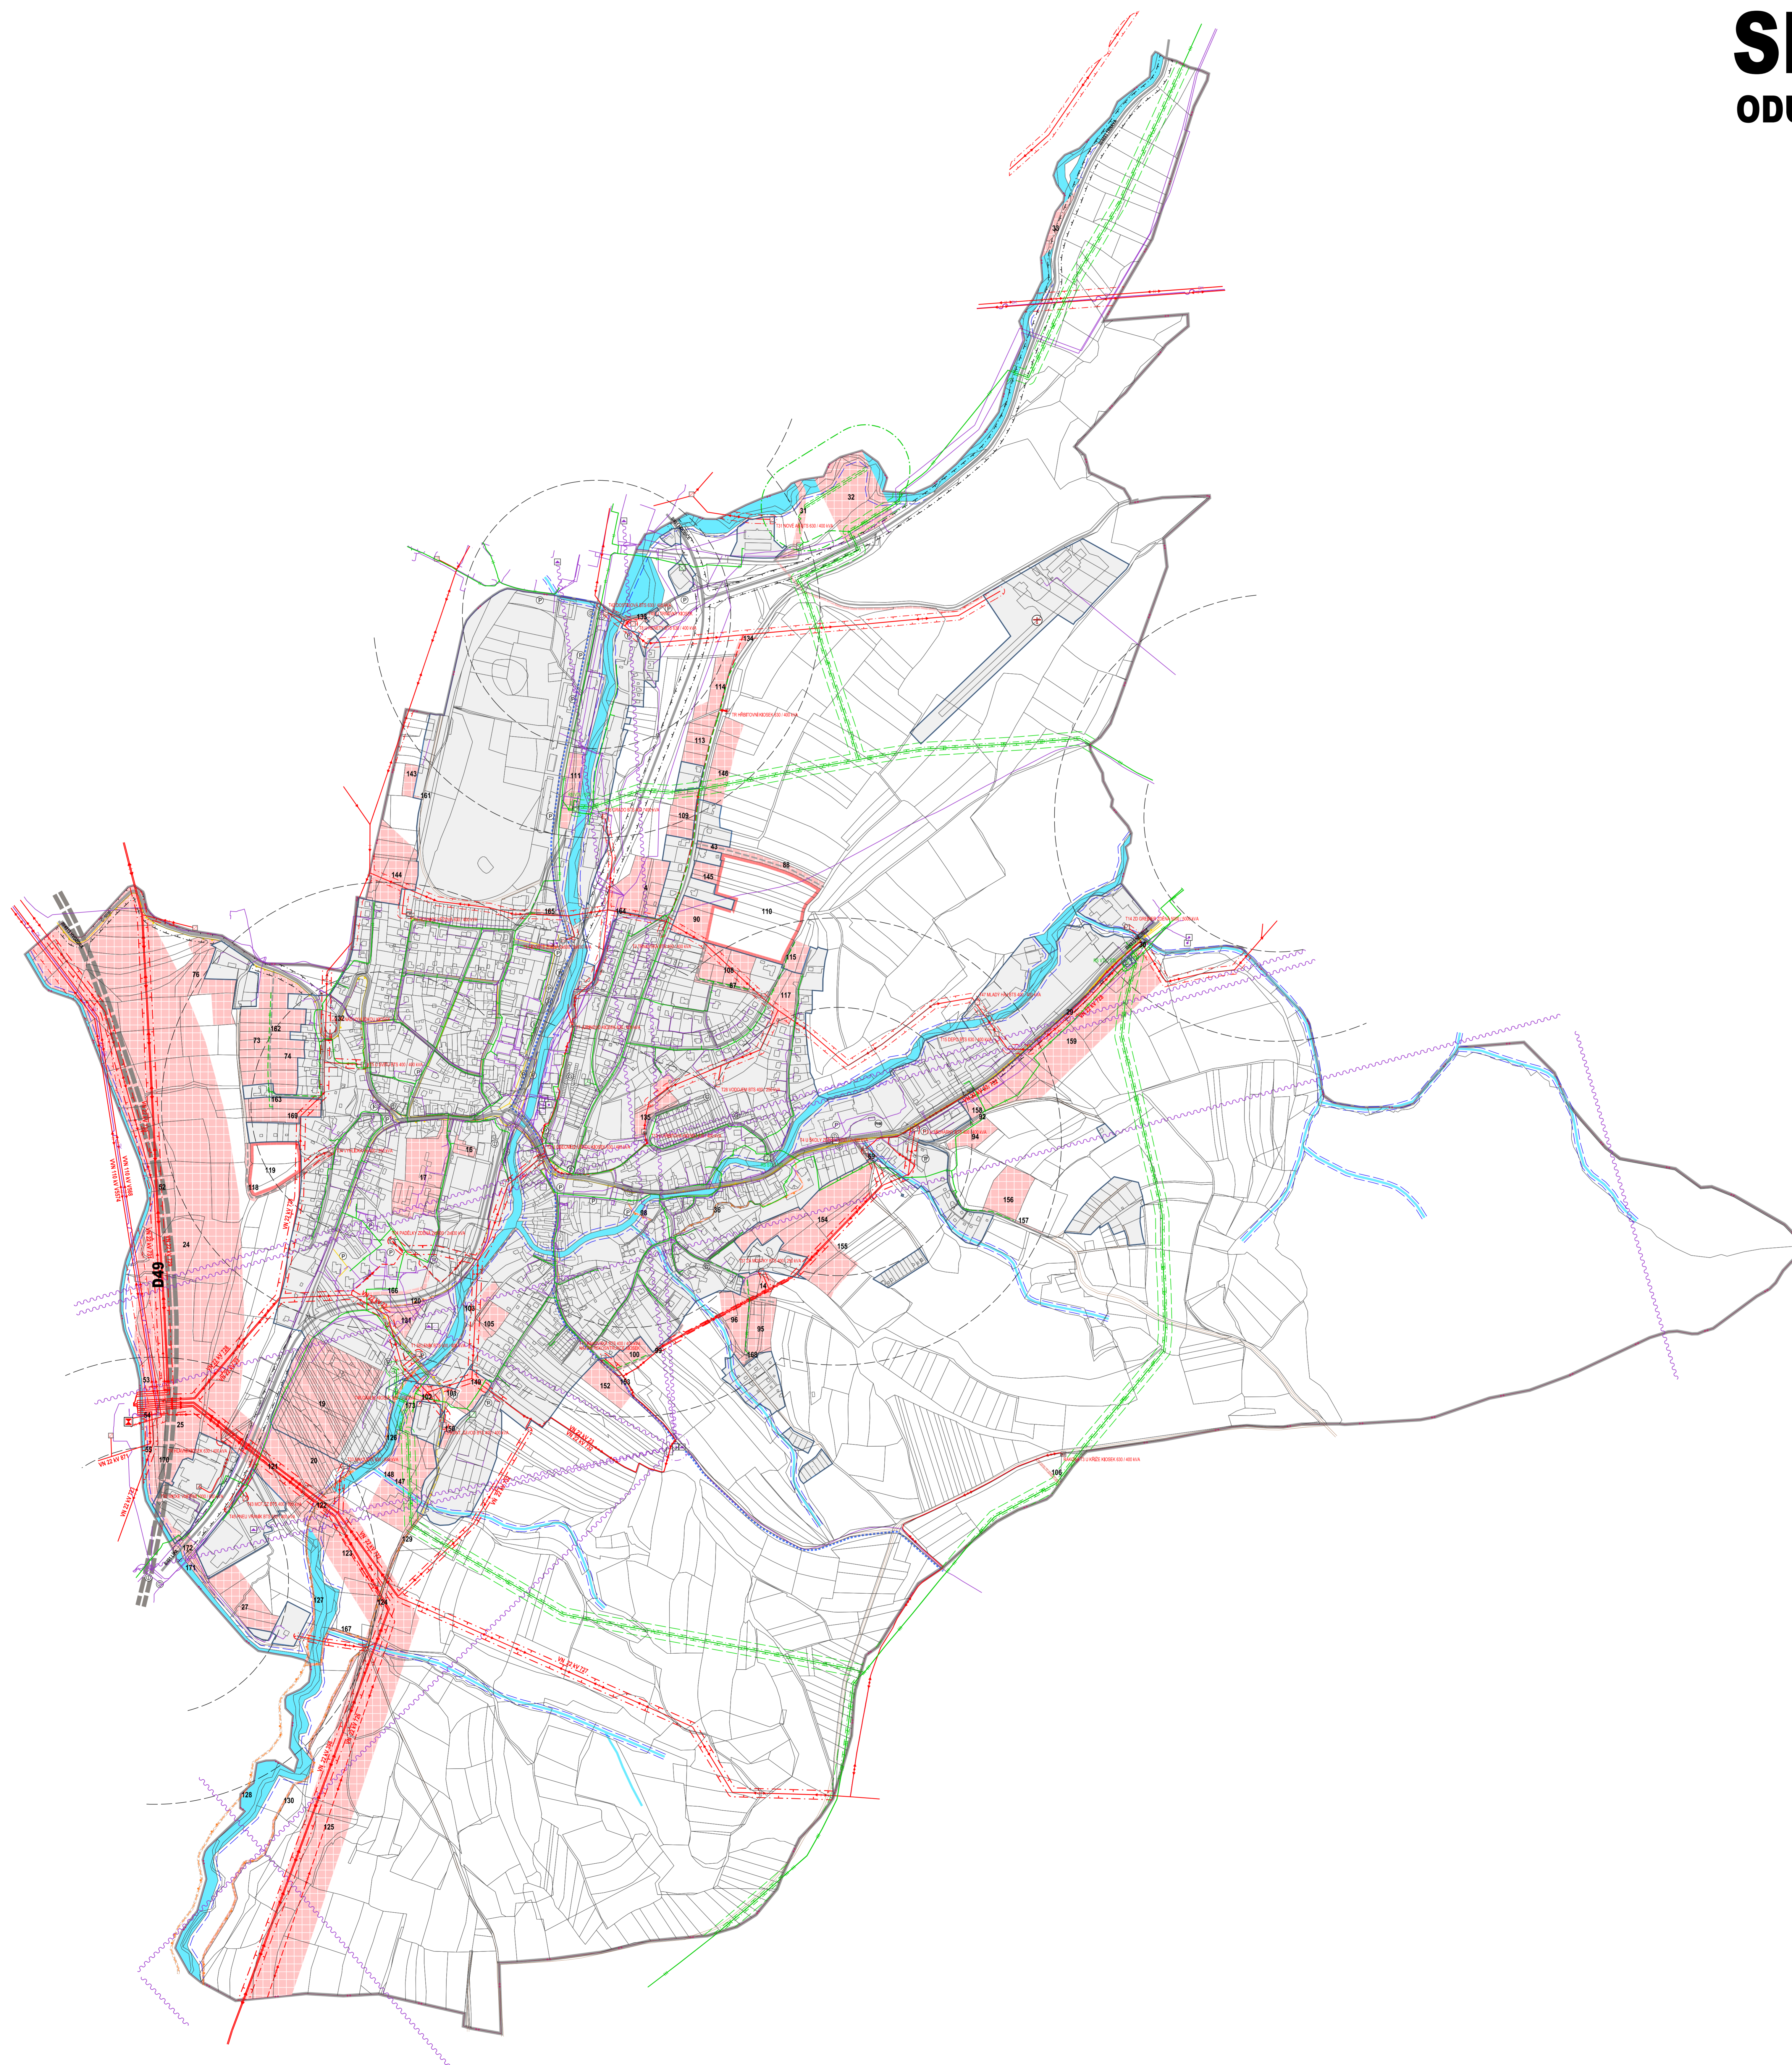

STABILIZOVANÉ NÁVRH	ÚZEMNÍ REZERVA	
		ŘEŠENÉ ÚZEMÍ
		KATASTRÁLNÍ ÚZEMÍ
		ZASTAVĚNÉ ÚZEMÍ K 30.9.2023
		PLOCHY UNITŘ ZASTAVĚNÉHO ÚZEMÍ A OSTATNÍ STABILIZOVANÉ PLOCHY
		PLOCHY ZMĚN
		VODNÉ PLOCHY A TOKY
		ODNÁČENÍ PLOCH S ROZDÍLNÝM ZPŮSOBEM VYUŽITÍ
		DÁLICE
		SILNICE II. A III. TŘÍDY
		MÍSTNÍ KOMUNIKACE
		ÚČELOVÉ KOMUNIKACE CHODNIČKY A PĚŠÍ PROPOJENÍ
		CYKLOTRASY
		CYKLOSTEZKY
		ZNAČENÉ TURISTICKÉ TRASY
		OCHRANÉ PÁSMO SILNICE
		ZASTÁVKY HROMADNÉ PŘEPRAVY OSOB DOCHÁZKOVÉ VZDÁLENOSTI ZASTÁVEK HROMADNÉ DOPRAVY
		PARKOVIŠTĚ
		GARÁŽE
		ČERPAČÍ STANICE POHONNÝCH HMOT
		LETIŠTĚ NEVĚŘEJNÉ S VNITROSTATNÍM PROVOZEM - SPORTOVNÍ
		ELEKTRICKÉ VEDENÍ VN 110 kV
		ELEKTRICKÉ VEDENÍ VN 22 kV
		ELEKTRICKÉ VEDENÍ VN 22 kV KE ZRUŠENÍ
		KABEL ELEKTRICKÉHO VEDENÍ VN 22 kV
		ELEKTRICKÁ ROZVODNA
		ELEKTRICKÁ STANICE (TRAFOSTANICE)
		OCHRANÉ PÁSMO ELEKTRICKÉHO VEDENÍ
		VTL PLYNOVOD
		STL PLYNOVOD
		NTL PLYNOVOD
		REGULAČNÍ STANICE PLYNU
		STANICE KATODOVÉ OCHRANY VTL PLYNOVODU
		OSTATNÍ ZAŘÍZENÍ NA PLYNOVODNÍ SÍTI
		KATODOVÁ OCHRANA VTL PLYNOVODU
		OCHRANÉ PÁSMO VTL PLYNOVODU
		BEZPEČNOSTNÍ PÁSMO VTL PLYNOVODU
		OCHRANÉ PÁSMO KATODOVÉ OCHRANY VTL PLYNOVODU
		RR TRASA
		DÁLKOVÝ KABEL
		TELEKOMUNKAČNÍ KABELY
		RADIOVÁ STANICE NA RR TRASE
		TELEVNÍ VYSÍLAČ
		ZÁKLADOVÁ STANICE
		TELEFONNÍ ÚSTŘEDNA
		OCHRANÉ PÁSMO TELEKOMUNKAČNÍHO ZAŘÍZENÍ

ÚZEMNÍ PLÁN SLUŠOVICE - ODŮVODNĚNÍ ZMĚNY Č. 3			
PŘÍPRAVIL: MĚSTSKÝ ÚŘAD SLUŠOVICE, ODBOR STAVEBNÍ ÚRAD	PŘÍPRAVIL: ING. ARCH. JAROSLAV KUMETEK S.R.O.	ODBOR AUTORIZOVANÉ PRÁKTY: ING. ARCH. JAROSLAV KUMETEK	
PŘÍPRAVIL: ING. ARCH. JAROSLAV KUMETEK ING. ARCH. JAROSLAV KUMETEK ING. ARCH. JAROSLAV KUMETEK ING. ARCH. JAROSLAV KUMETEK ING. ARCH. JAROSLAV KUMETEK ING. ARCH. JAROSLAV KUMETEK	PŘÍPRAVIL: ING. ARCH. JAROSLAV KUMETEK S.R.O. ING. ARCH. JAROSLAV KUMETEK ING. ARCH. JAROSLAV KUMETEK ING. ARCH. JAROSLAV KUMETEK ING. ARCH. JAROSLAV KUMETEK ING. ARCH. JAROSLAV KUMETEK	ODBOR AUTORIZOVANÉ PRÁKTY: ING. ARCH. JAROSLAV KUMETEK ING. ARCH. JAROSLAV KUMETEK ING. ARCH. JAROSLAV KUMETEK ING. ARCH. JAROSLAV KUMETEK ING. ARCH. JAROSLAV KUMETEK ING. ARCH. JAROSLAV KUMETEK	
DOPRAVNÍ INFRASTRUKTURA, ENERGETIKA, TELEKOMUNIKACE			
DATUM ZPRACOVÁNÍ: 07.03.24	ČÍSLO DOKUM. 02-0623 - 080	MĚRITVO: 1:5 000	P4 1-5

